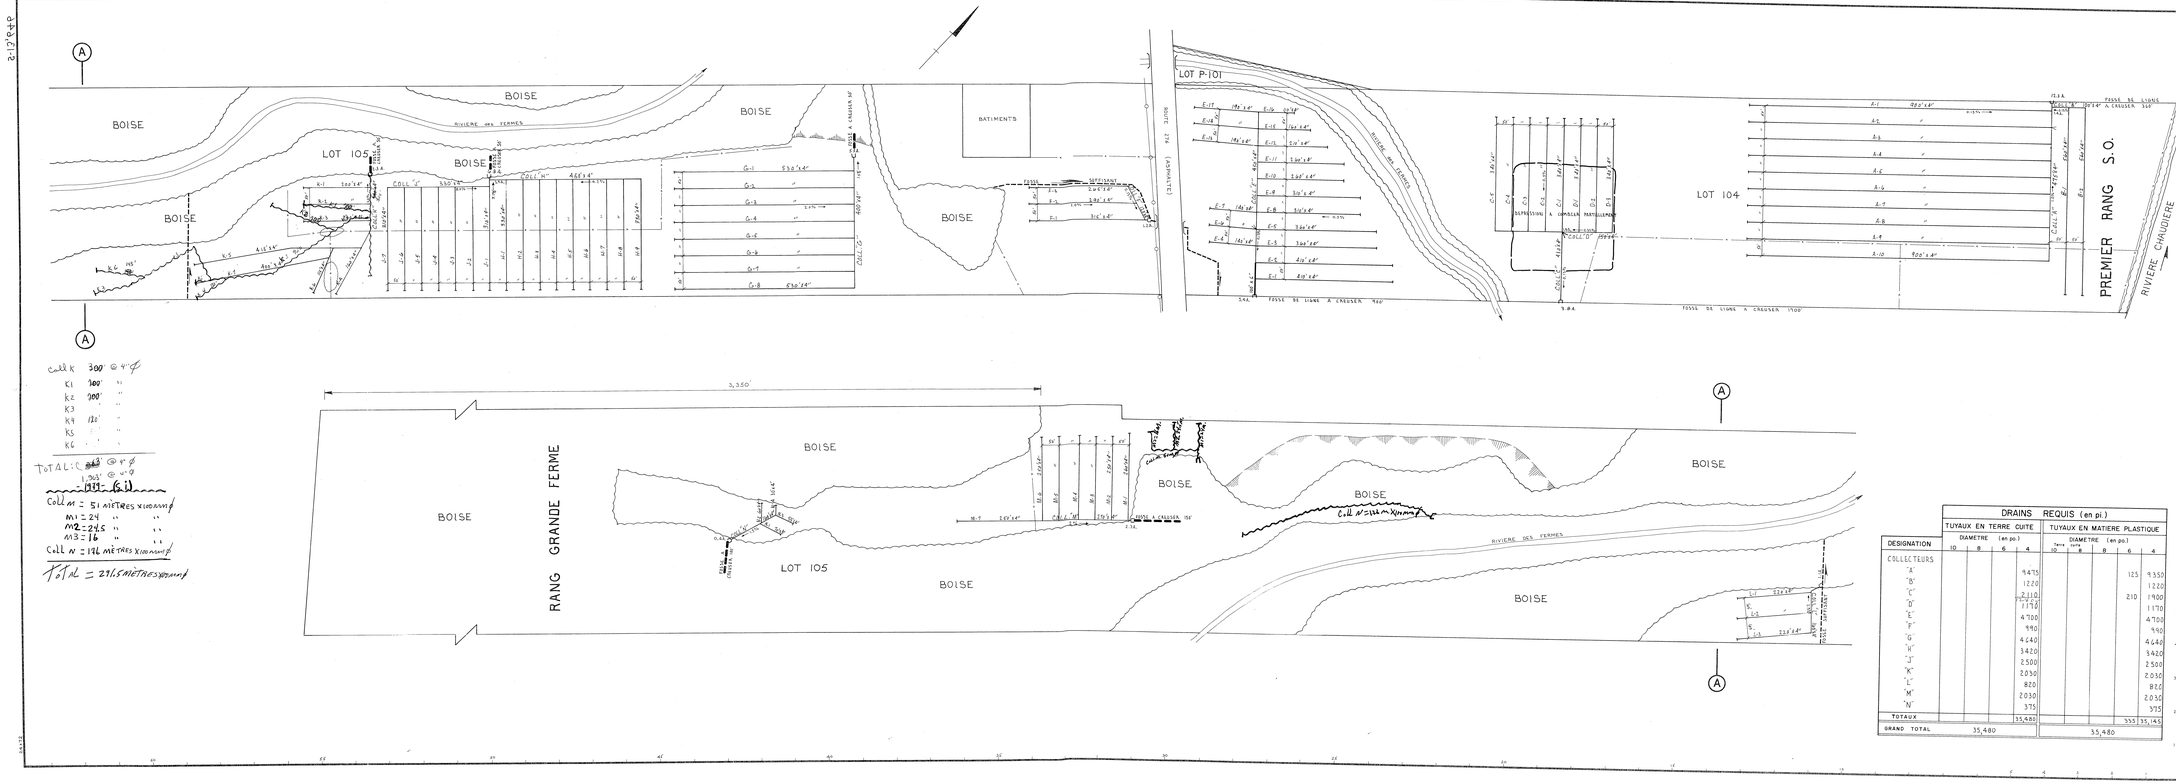

SUPERFICIE des LOTS P-101, 104, 105	PLAN de LOCALISATION
CULTIVEE : 4.4 ACRES	ECHELLE 1 : 20,000
NON CULTIVEE : 15.8 ACRES	REF. 21 L/7 S.O.
BOISE : 142.6 ACRES	
TOTALE : 162.8 ACRES	

LEGENDE

Ruisseau, cours d'eau existant, projeté
Fossé existant, projeté
Lit, nivellage, drainage souterrain
Drainage souterrain existant
Canal souterrain existant
Drains existants, projetés
Emplacement de pompe
Emplacement de bassin
Bouche de drainage
Drains à ciel ouvert A, B, C, D
Limite, lot, concession
Ligne téléphonique aérienne, souterraine
Ligne de transmission
Ligne d'énergie électrique aérienne, souterraine
Poteau, ancrage, chute
Station de pompage
Regard, puisard
Trou de sondage
Superficie arbustive, drainage interne (surface)
Clôture de fil barbelé
Zone boisée, buisson, arbre isolé
Cours
Tête de tuyaux en surface, entrées
Limites de zones

Echelle du plan
100 0 100

desjardins, héroux, héroux, lemay, ouellette, provencher, tremblay,
INGENIEURS - CONSEILS
TROIS-RIVIERES SHERBROOKE SAINT-JEAN-SUR-RICHELIEU

PREPARE POUR LE COMPTE DU MINISTERE DE L'AGRICULTURE DU QUEBEC

LE 11 MAI 1976

Direction du Génie — Ministère de L'AGRICULTURE DU QUEBEC

DRAINAGE SOUTERRAIN

FERME	CLAUDE LAMBERT
LOT	P-101, 104, 105
RANG	PREMIER RANG S.O. ; GRANDE FERME
MUNICIPALITE	PAR ST-JOSEPH-DES-ERABLES
COMTE MUNICIPAL	BEAUCE
DISTRICT ELECTORAL	BEAUCE - NORD

PLAN No S-13,646 FEUILLE 1 DE 1

APPROUVE POUR LE MINISTERE QUEBEC PAR J. Bélanger LE 20 MAI 1976

DESIGNATION	DRAINS REQUIS (en pi.) TUYAUX EN TERRE CUITE DIAMETRE (en po.) 10	8	6	4	TUYAUX EN MATIERE PLASTIQUE DIAMETRE (en po.) Tête de tuyau 10	8	8	6	4
COLLECTEURS									
"A"				9,475				125	9,350
"B"				1220					1220
"C"				2,110				210	1900
"D"				1170					1170
"E"				4700					4700
"F"				950					950
"G"				4,640					4,640
"H"				3,420					3,420
"J"				2,500					2,500
"K"				2,030					2,030
"L"				820					820
"M"				2,030					2,030
"N"				375					375
TOTAUX				35,480				335	35,145
GRAND TOTAL	35,480				55,480				