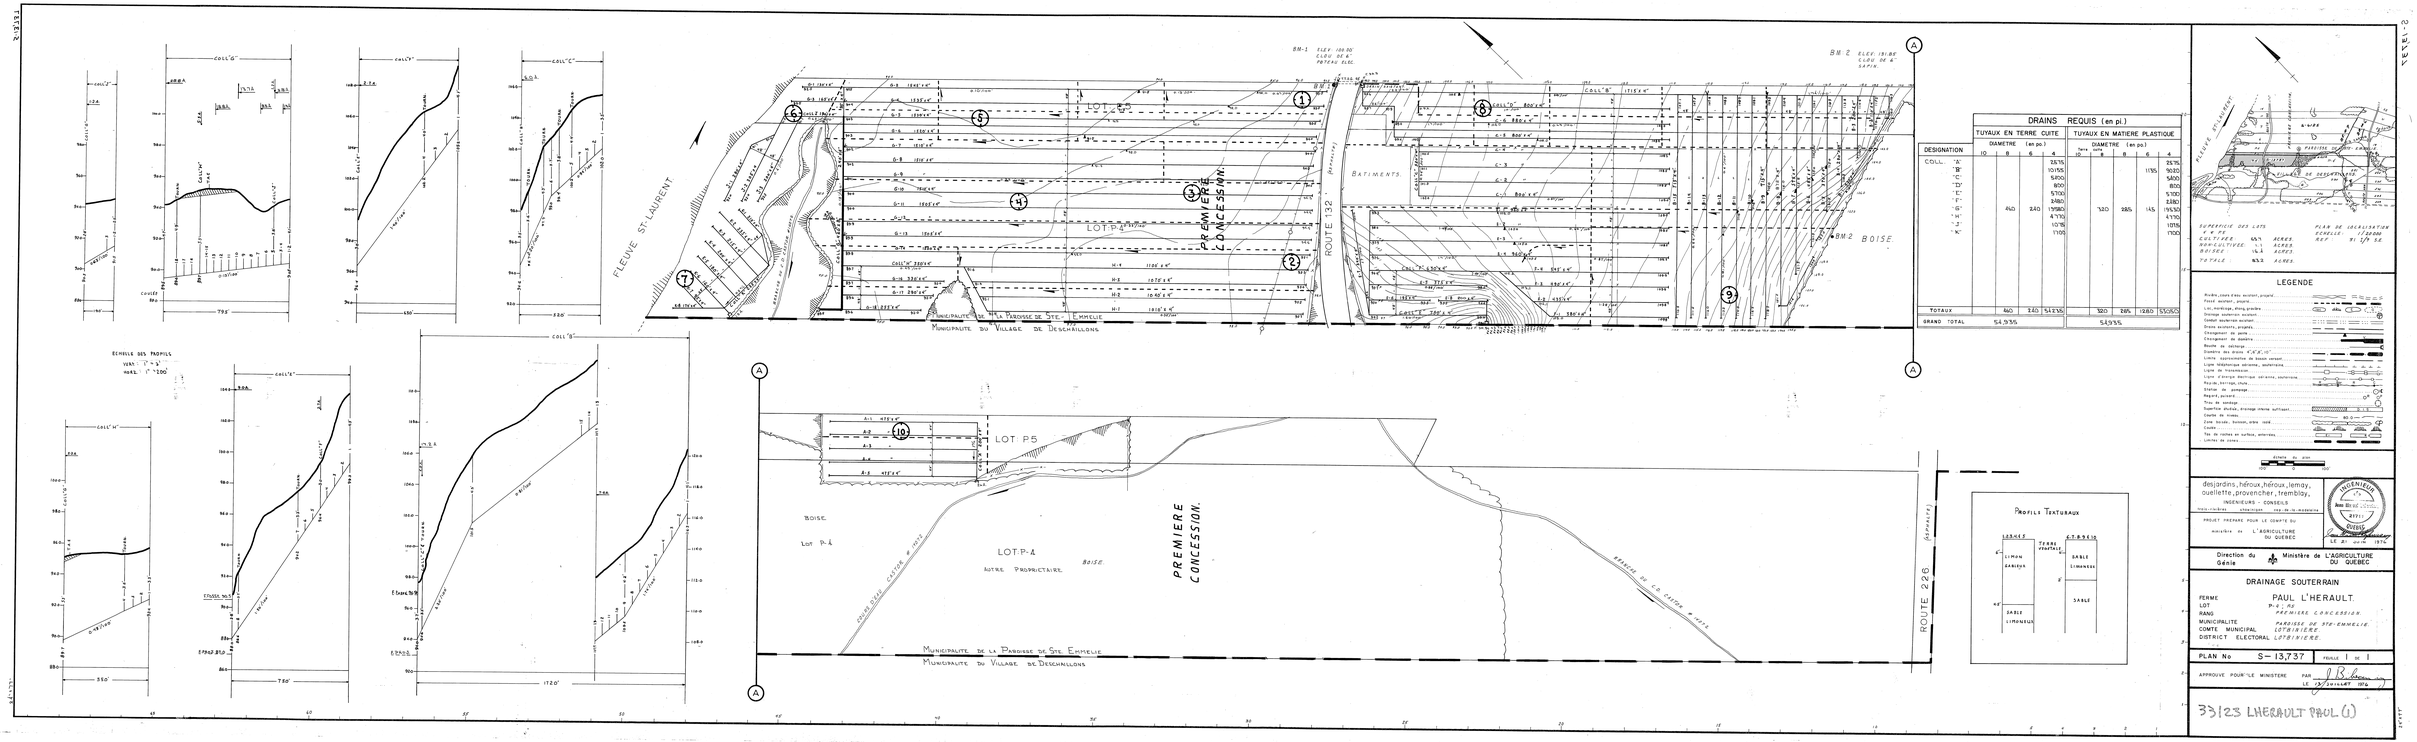

DRAINS REQUIS (en pi.)									
	TUYAUX EN TERRE CUITE				TUYAUX EN MATIERE PLASTIQUE				
	DIAMETRE (en po.)				DIAMETRE (en po.)				
DESIGNATION	10	8	6	4	Perforé	10	8	6	4
COLL. "A"				25'/6					25'/6
"B"				151'/5				115'/5	90'/5
"C"				590'/5					590'/5
"D"				800'					800'
"E"				570'/5					570'/5
"F"				248'/5					248'/5
"G"	460	240	1398'/5			320	285	145	1935'/5
"H"				417'/5					417'/5
"J"				1078					1078
"K"				1700					1700
TOTAUX	460	240	5435'/5			320	285	1260	5705'/5
GRAND TOTAL	5435'/5					5495'/5			

LEGENDE

Ruisseau, cours d'eau existant, projeté
Fossé existant, projeté
Lac, marécage, étang, grandes
Drain souterrain existant
Conduit souterrain existant
Drains existants, projetés
Changement de pente
Changement de diamètre
Bouche de collecteur
Diamètre des drains 4", 6", 10"
Limite approximative de bassin versant
Ligne téléphonique aérienne, souterraine
Ligne de telégraphe
Ligne d'énergie électrique aérienne, souterraine
Rip-rap, barrage, chute
Station de pompage
Regard, puisard
Trou de sondage
Superficie drainée, drainage interne suffisant
Limite de ruisses
Zone boisée, buisson, arbre isolé
Levée
Tas de roches en surface, enterrées
Limites de zones

ECHELLE DU PLAN
100 0 100

desjardins, héroux, héroux, lemay, ouellette, provencher, tremblay,
INGENIEURS - CONSEILS
PROFESSIONNELS ASSOCIES 1969-IN-IN-INGENIEURS

PROJET PREPARE POUR LE COMPTE DU ministère de L'AGRICULTURE DU QUEBEC

INGENIEURS
Jean Bélisle
BELLE
QUEBEC
LE 21 JUIN 1974

Direction du Génie — Ministère de L'AGRICULTURE DU QUEBEC

DRAINAGE SOUTERRAIN

FERME PAUL L'HERAULT.
LOT P-4, P5
RANG PREMIERE CONCESSION.
MUNICIPALITE PARISSE DE STE-EMMELIE.
COMTE MUNICIPAL LOTBINIERE.
DISTRICT ELECTORAL LOTBINIERE.

PLAN No S-13,737 FEUILLE 1 DE 1

APPROUVE POUR LE MINISTERE PAR [signature] LE 5 JUILLET 1974

33123 LHERAULT PAUL (1)