






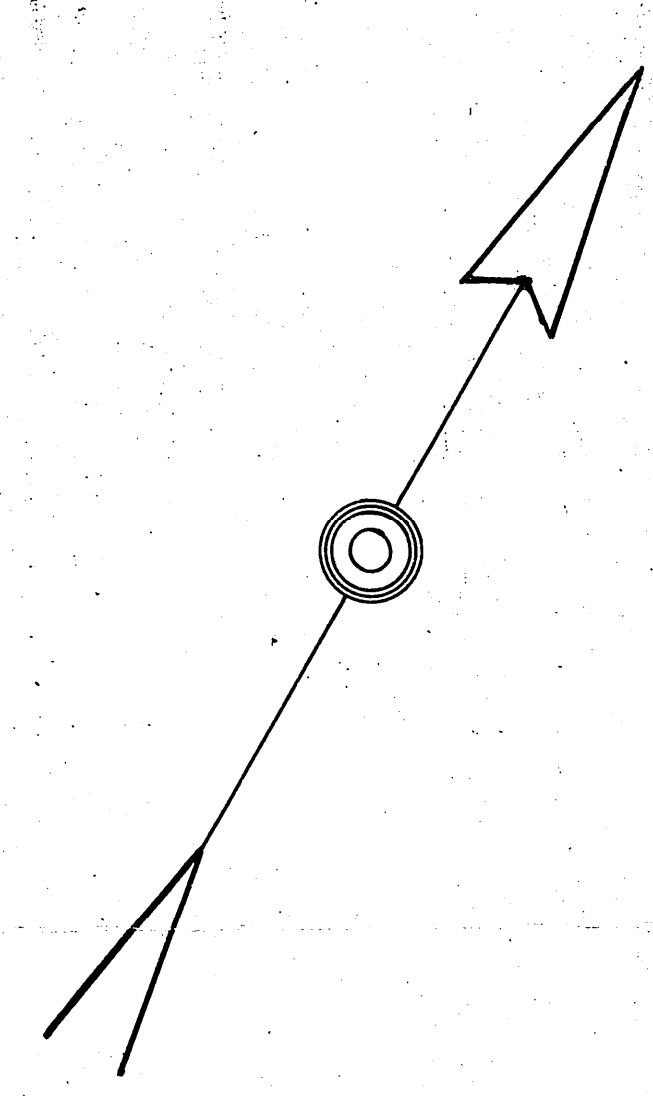





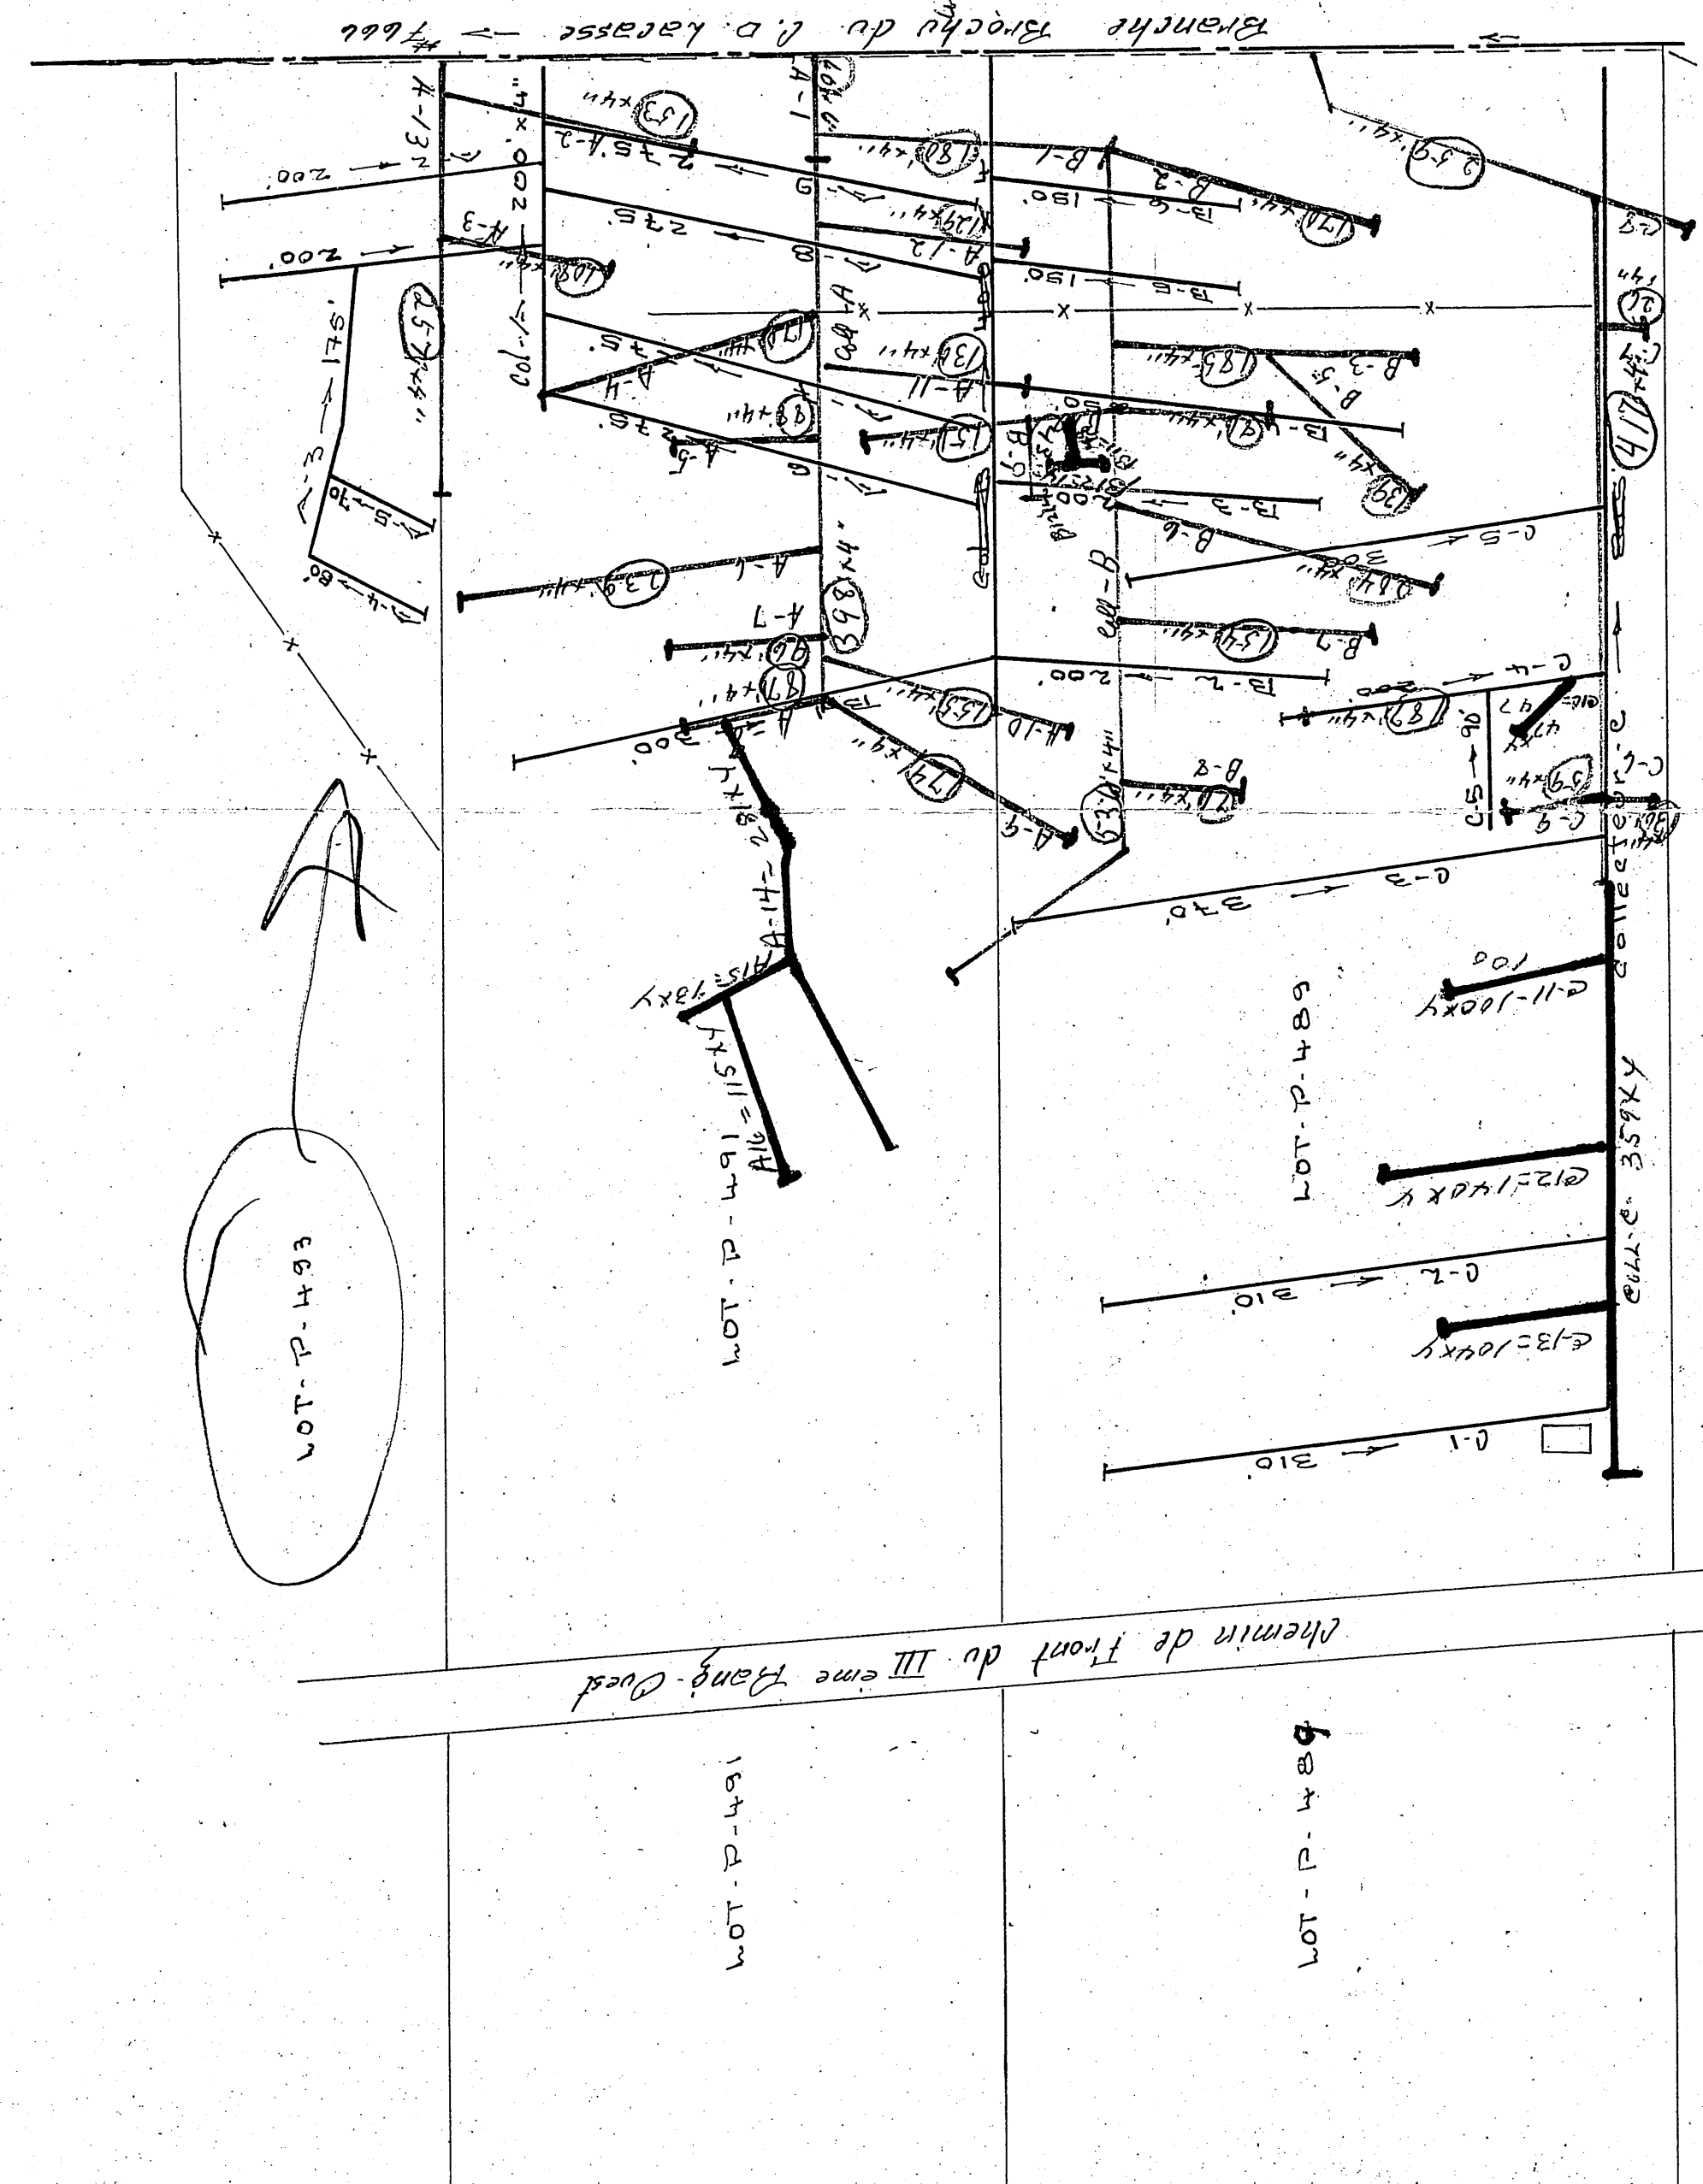


RANG - III

RANG - IV

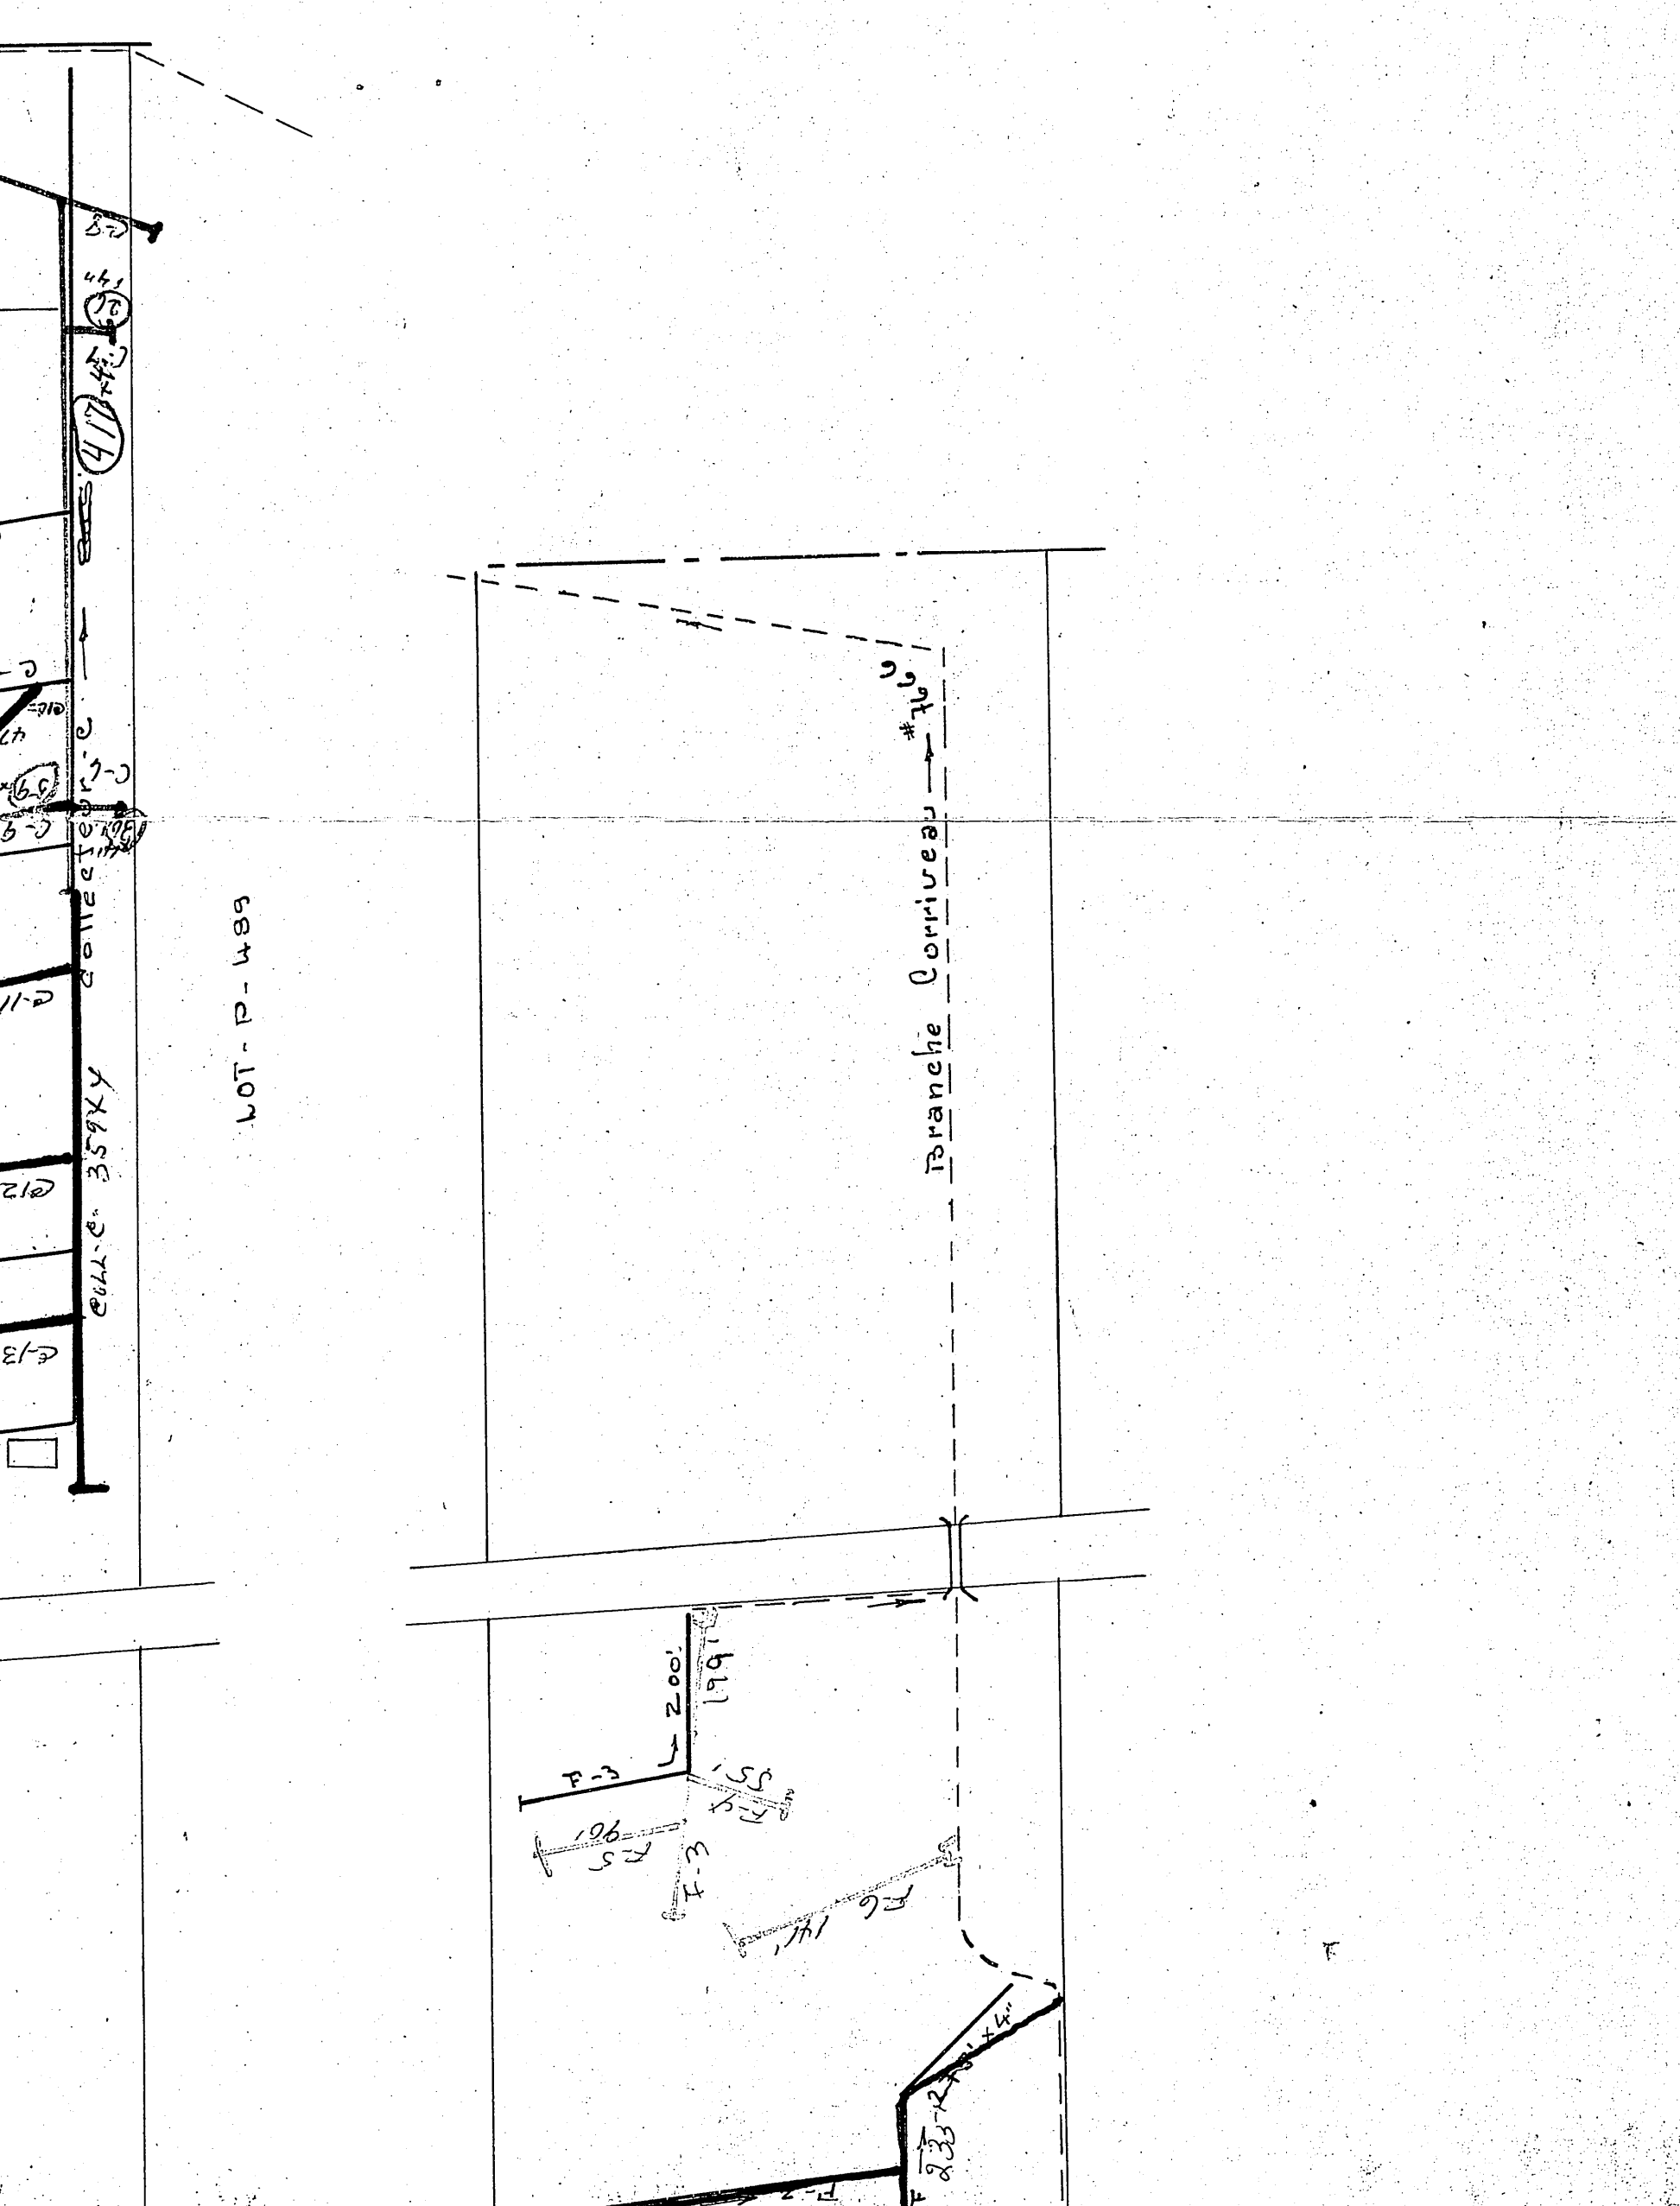

RANG - II

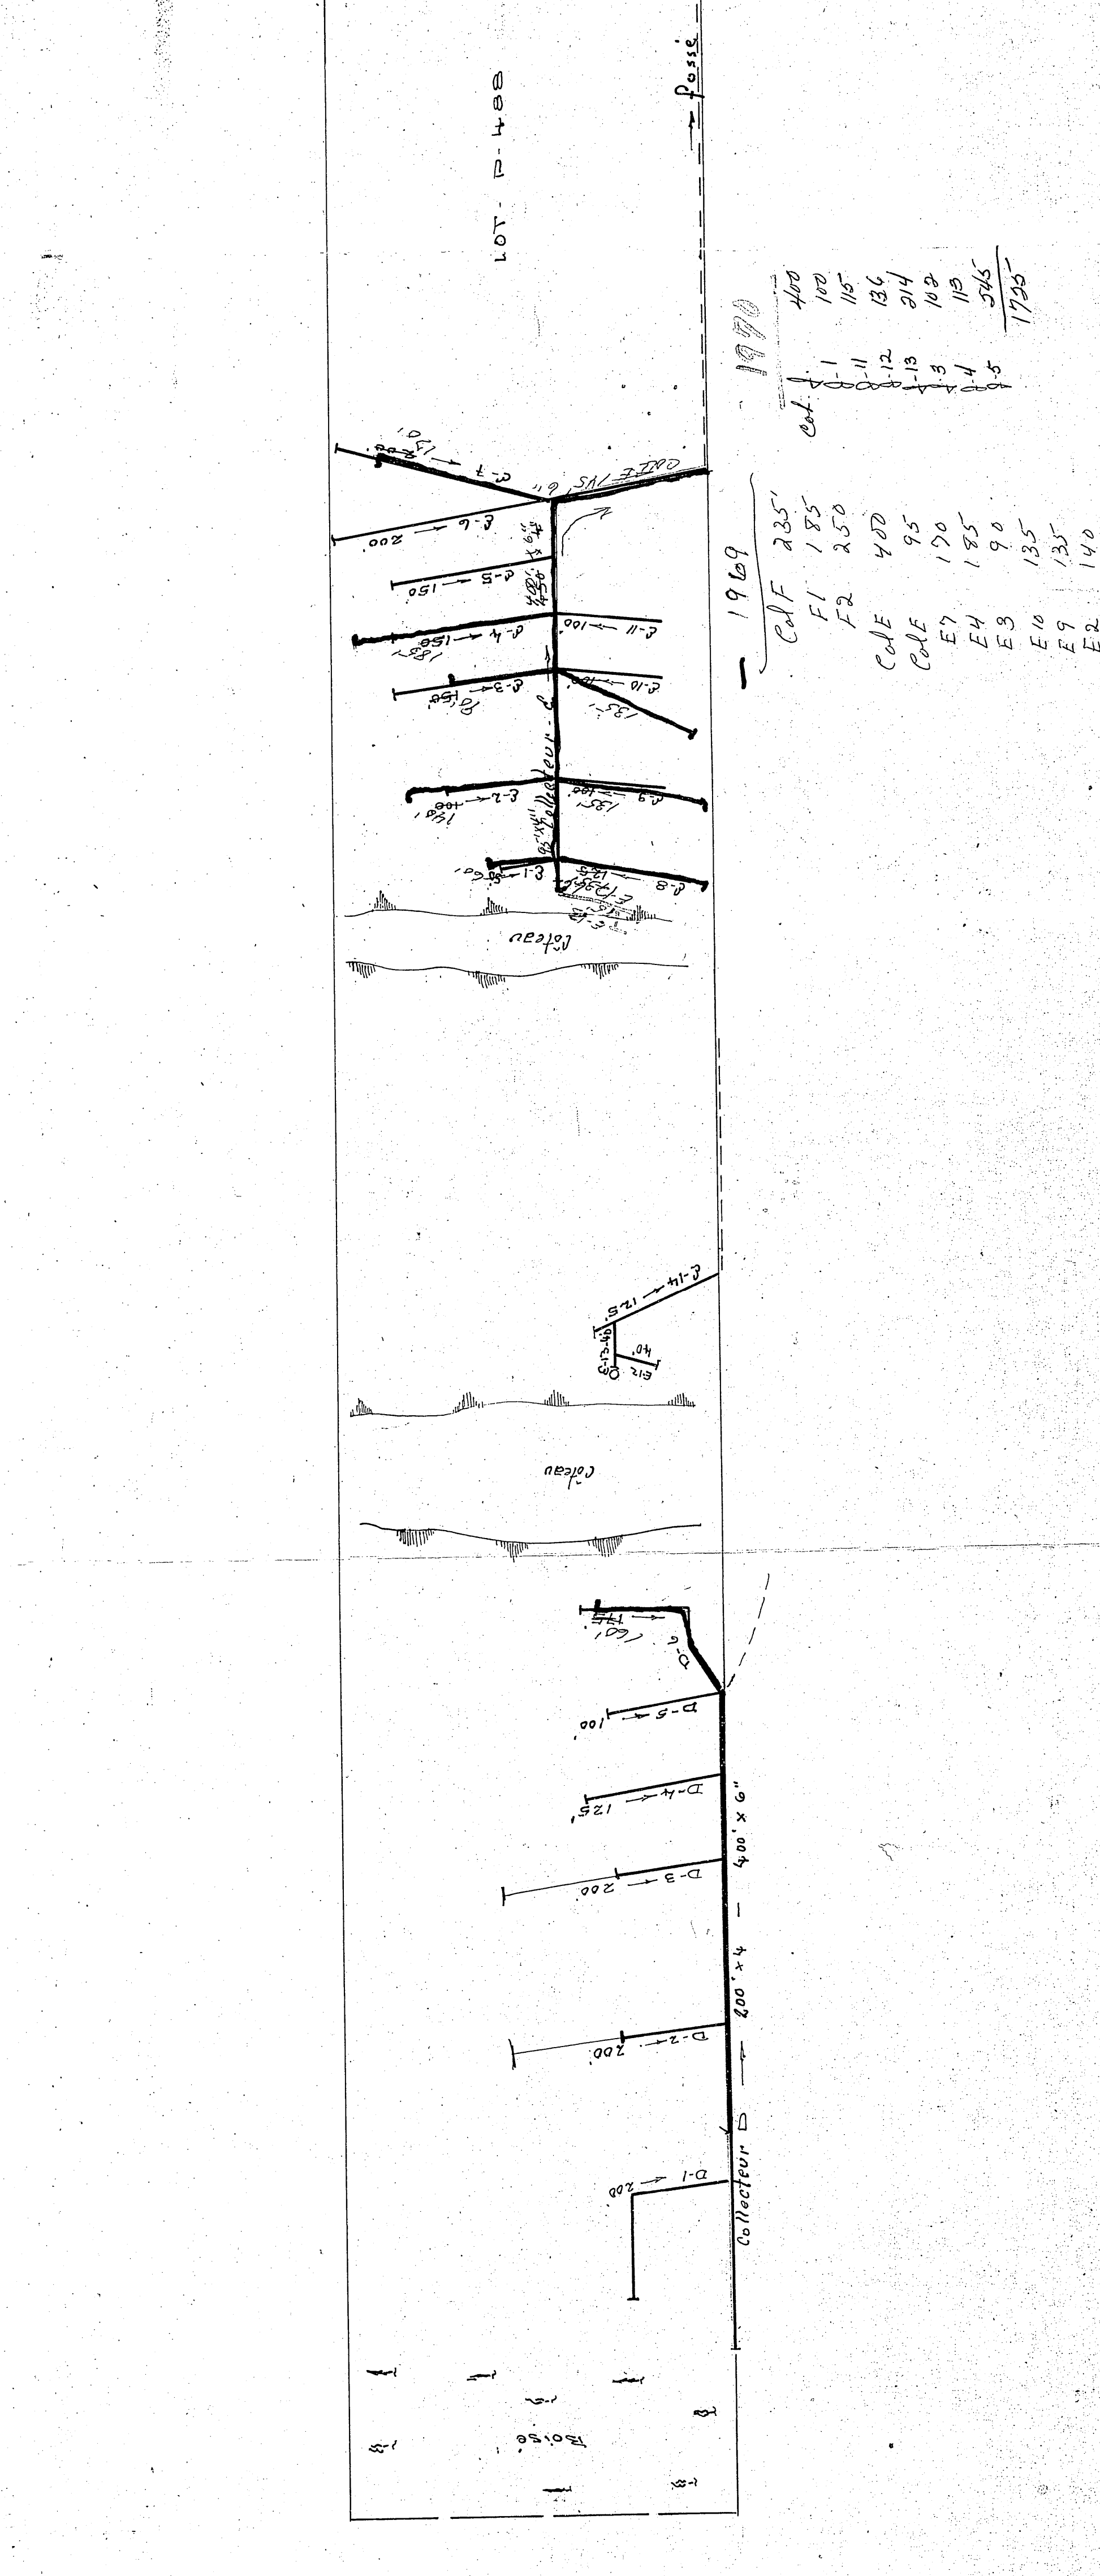

RANG - I

HYDRAULIQUE
AGRICOLE

Ministère de l'AGRICULTURE
et de la COLONISATION

PROVINCE DE QUEBEC

DRAINAGE SOUTERRAIN
VICTOR TANGUAY

FERME DE LA DAROISSE DE ST-LAZARE
COMTE DE BELLECHASSE
DISTRICT ELECTORAL DE BELLECHASSE
PROPOSE PAR H. TANGUAY
REVISE PAR H. TANGUAY

PLAN N° 8-6681

FEUILLE 1 DE 1

APPROUVE
LE 15 JANV. 1909
QUEBEC

1905 TANGUAY VICTOR
REFERENCE