


| DÉSIGNATION  | DRAINS REQUIS      |   |         | - DRAINS INSTALLÉS |   |   |
|--------------|--------------------|---|---------|--------------------|---|---|
|              | DIAMÈTRE EN POUCES |   |         | DIAMÈTRE EN POUCES |   |   |
| COLLECTEUR A | 8                  | 6 | 4       | 8                  | 6 | 4 |
| COLLECTEUR B |                    |   | 4.520'  |                    |   |   |
| COLLECTEUR C |                    |   | 2.155'  |                    |   |   |
| COLLECTEUR D |                    |   | 1.480'  |                    |   |   |
| COLLECTEUR E |                    |   | 3.475'  |                    |   |   |
| TOTAL        |                    |   |         |                    |   |   |
| GRAND TOTAL  |                    |   | 15,060' |                    |   |   |

PROFONDEUR MINIMUM DES DRAINS 30"

DEMANDE DU 8 MAI 1967

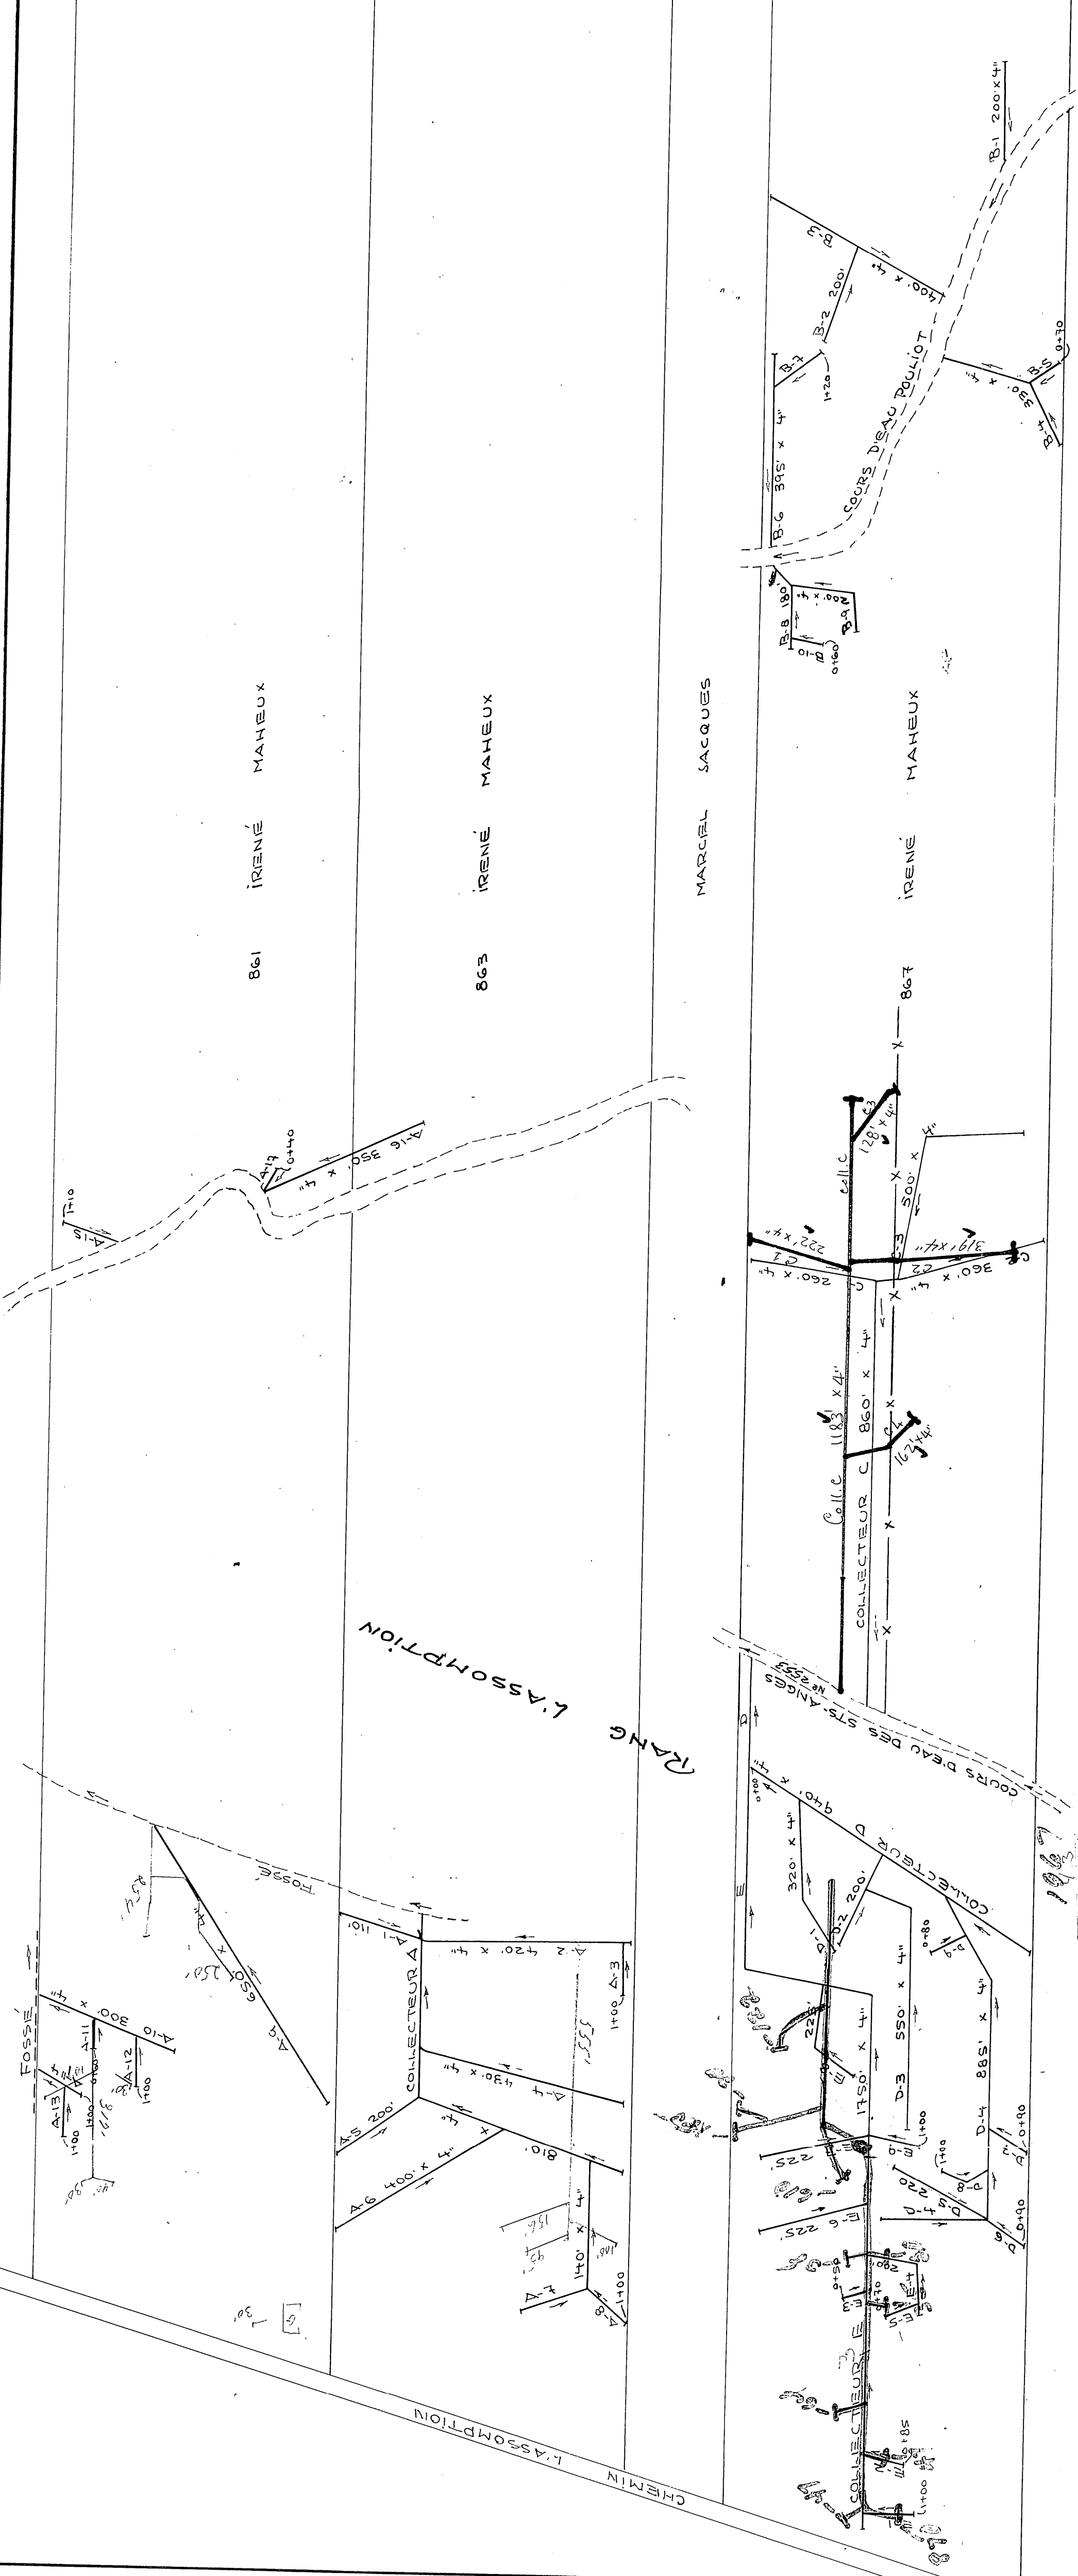

LÉGENDE

|                     |   |                                |       |
|---------------------|---|--------------------------------|-------|
| CHANGEMENT DE PENTE | Δ | POINT DE REPÈRE DE NIVEAU "BM" | ▲     |
| REGARD              | ⊙ | PUISARD                        | ⊙     |
| LIGNE DE COTEAU     | ▲ | BOUCHE DE DÉCHARGE             | ⊥     |
| DRAINS PROJETÉS     | — | LIGNE DE CONTOUR               | — 42  |
|                     |   | DRAINS EXISTANTS               | - - - |

ÉCHELLES PLAN 1" = 200.0'  
HOR 1" =  
PROFIL VERT 1" =

HYDRAULIQUE  
AGRICOLE

Ministère de l'AGRICULTURE  
et de la COLONISATION

PROVINCE DE QUÉBEC

DRAINAGE SOUTERRAIN

**IRENÉ MAHEUX**

FERME IRENÉ MAHEUX  
MUNICIPALITÉ LA PAROISSE ST-JOSEPH-DE-BEAUCE  
DISTRICT ÉLECTORAL DE BEAUCÉ

RELEVÉ PAR M. TANGUAY  
TRACÉ PAR J. DROLET

PRÉPARÉ PAR M. TANGUAY  
REVISÉ PAR *Carl Rouleau*

PLAN No S-6336

FEUILLE 1 DE 1



APPROUVÉ PAR

*J. Bibeau*

CHÉF DU DISTRICT NO

LE 21 SEPTEMBRE 1967

QUÉBEC

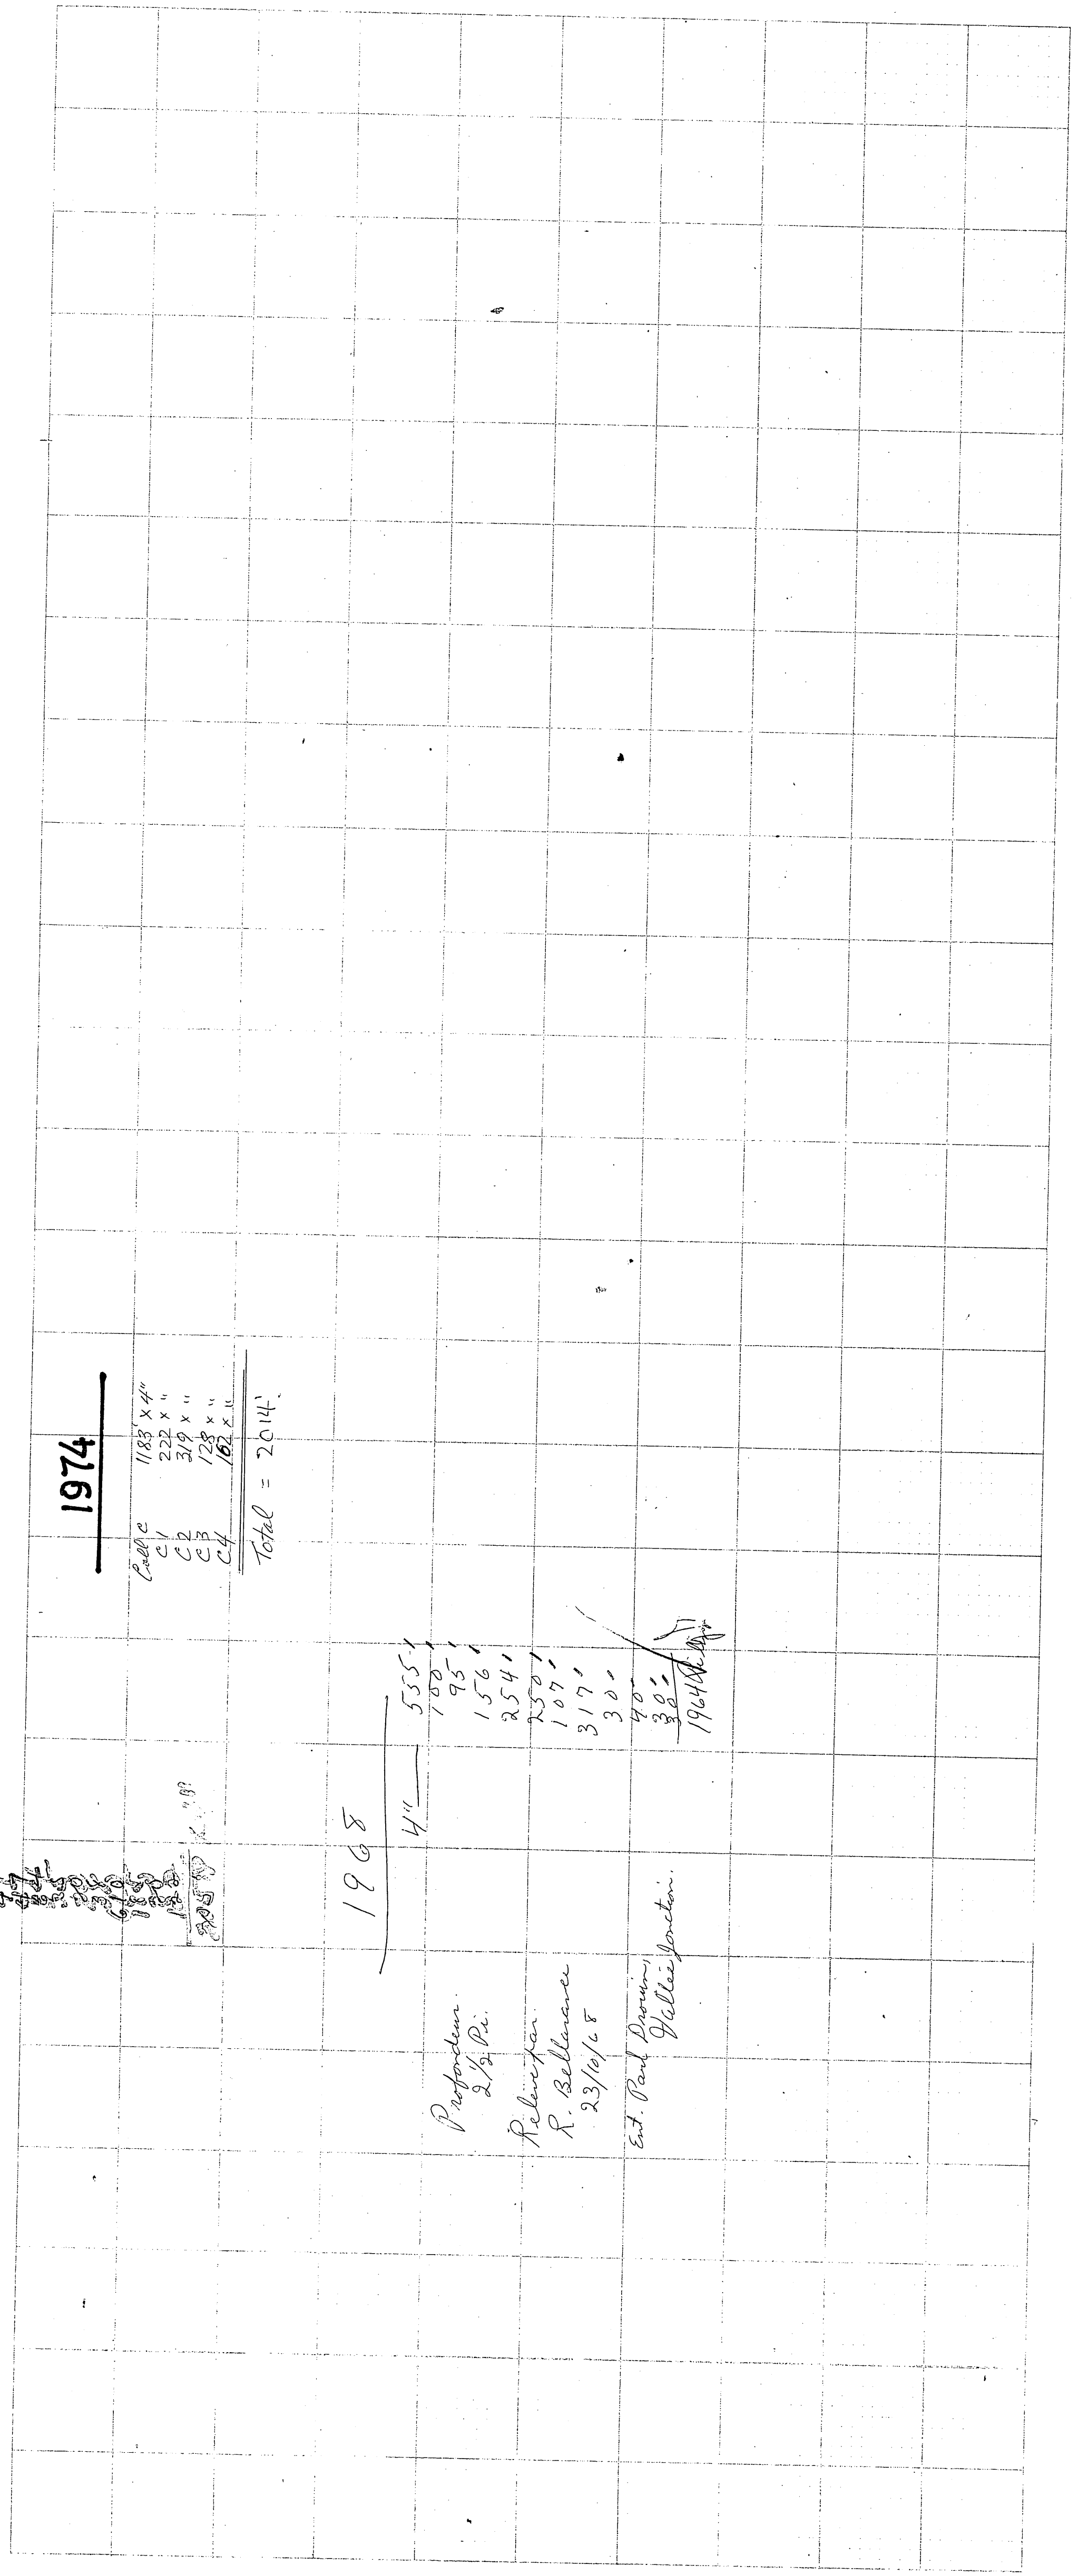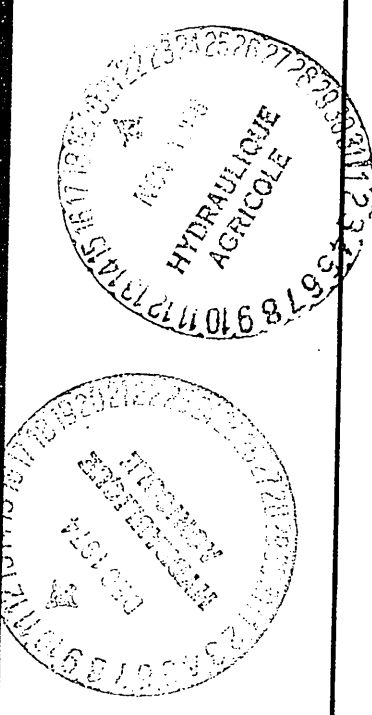

1974

|        |            |
|--------|------------|
| Cell C | 1183' x 4" |
| C1     | 222' x "   |
| C2     | 319' x "   |
| C3     | 128' x "   |
| C4     | 162' x "   |

Total = 2014'

1968

|    |       |
|----|-------|
| 4" | 555'  |
|    | 100'  |
|    | 95'   |
|    | 156'  |
|    | 254'  |
|    | 250'  |
|    | 107'  |
|    | 317'  |
|    | 30-   |
|    | 40-   |
|    | 30-   |
|    | 1944' |

Proportion 2 1/2 Pa.  
Relier par R. Balthazar 23/10/68  
E.F. Paul Drouin Vallée Jacton.