


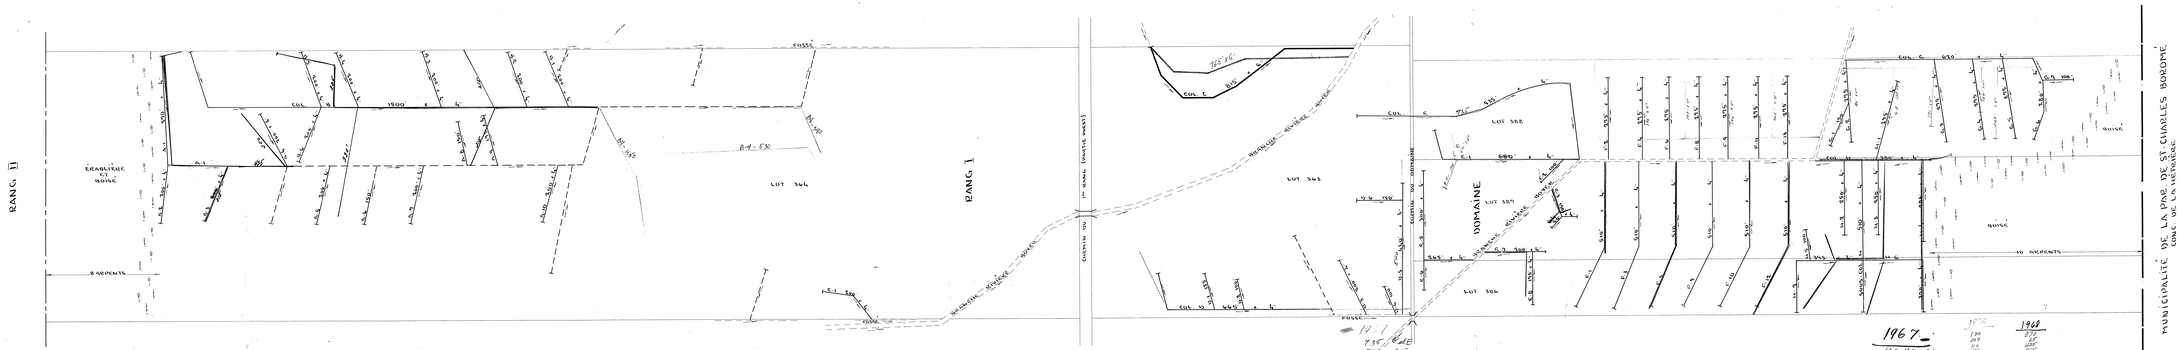


| DÉSIGNATION | DRAINS INSTAL. 8" | 4" | 6" | DRAINS REÇUS L |
|---|---|---|---|---|
| LATÉRAL A | | | | 5545 |
| COLLECTEUR B | | | | 3700 |
| COLLECTEUR C | | | 815 | 800 |
| COLLECTEUR D | | | | 1930 |
| COLLECTEUR E | | | | 2955 |
| LATÉRAL F | | | | 4055 |
| COLLECTEUR G | | | | 5550 |
| COLLECTEUR H | | | | 2810 |
| TOTAL | | | 815 | 31,295 |
| DRAINS TOTAL | | | | 30,716' |

PROFONDEUR MAXIMUM DES DRAINS: 50"
DRAINAGE ON 18 AVRIL 1967

LÉGENDE
CHEMIN - ROUTE
C.N. - FOSSÉ
LIGNE DE DRAIN
LIGNE DE NIVEAU
BRANCHE PRINCIPALE
SENTIERS

# RÉFÉRENCE

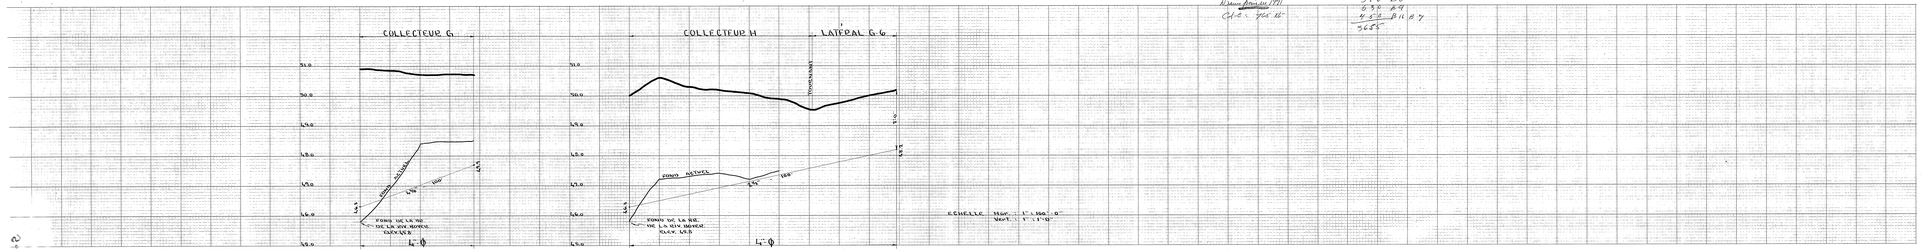Division de L'HYDRAULIQUE AGRICOLE

Ministère de L'AGRICULTURE et de la COLONISATION
PROVINCE DE QUÉBEC

DRAINAGE SOUTERRAIN
FERME P. AIME LANTAGNE
COMTÉ DE BELLECHASSE
DISTRICT ÉLECTORAL DE BELLECHASSE

RELEVÉ PAR: H. VERRET — DRESSÉ PAR: H. VERRET
DESSIN PAR: P. MEDDER — REVISÉ PAR: [illegible]

PLAN No 5-3364 | FEUILLE 1 DE 1

APPROUVÉ PAR: [illegible] DIRECTEUR
QUÉBEC LE 6 SEPTEMBRE 1967

1967 L. LANTAGNE PAUL AIME