

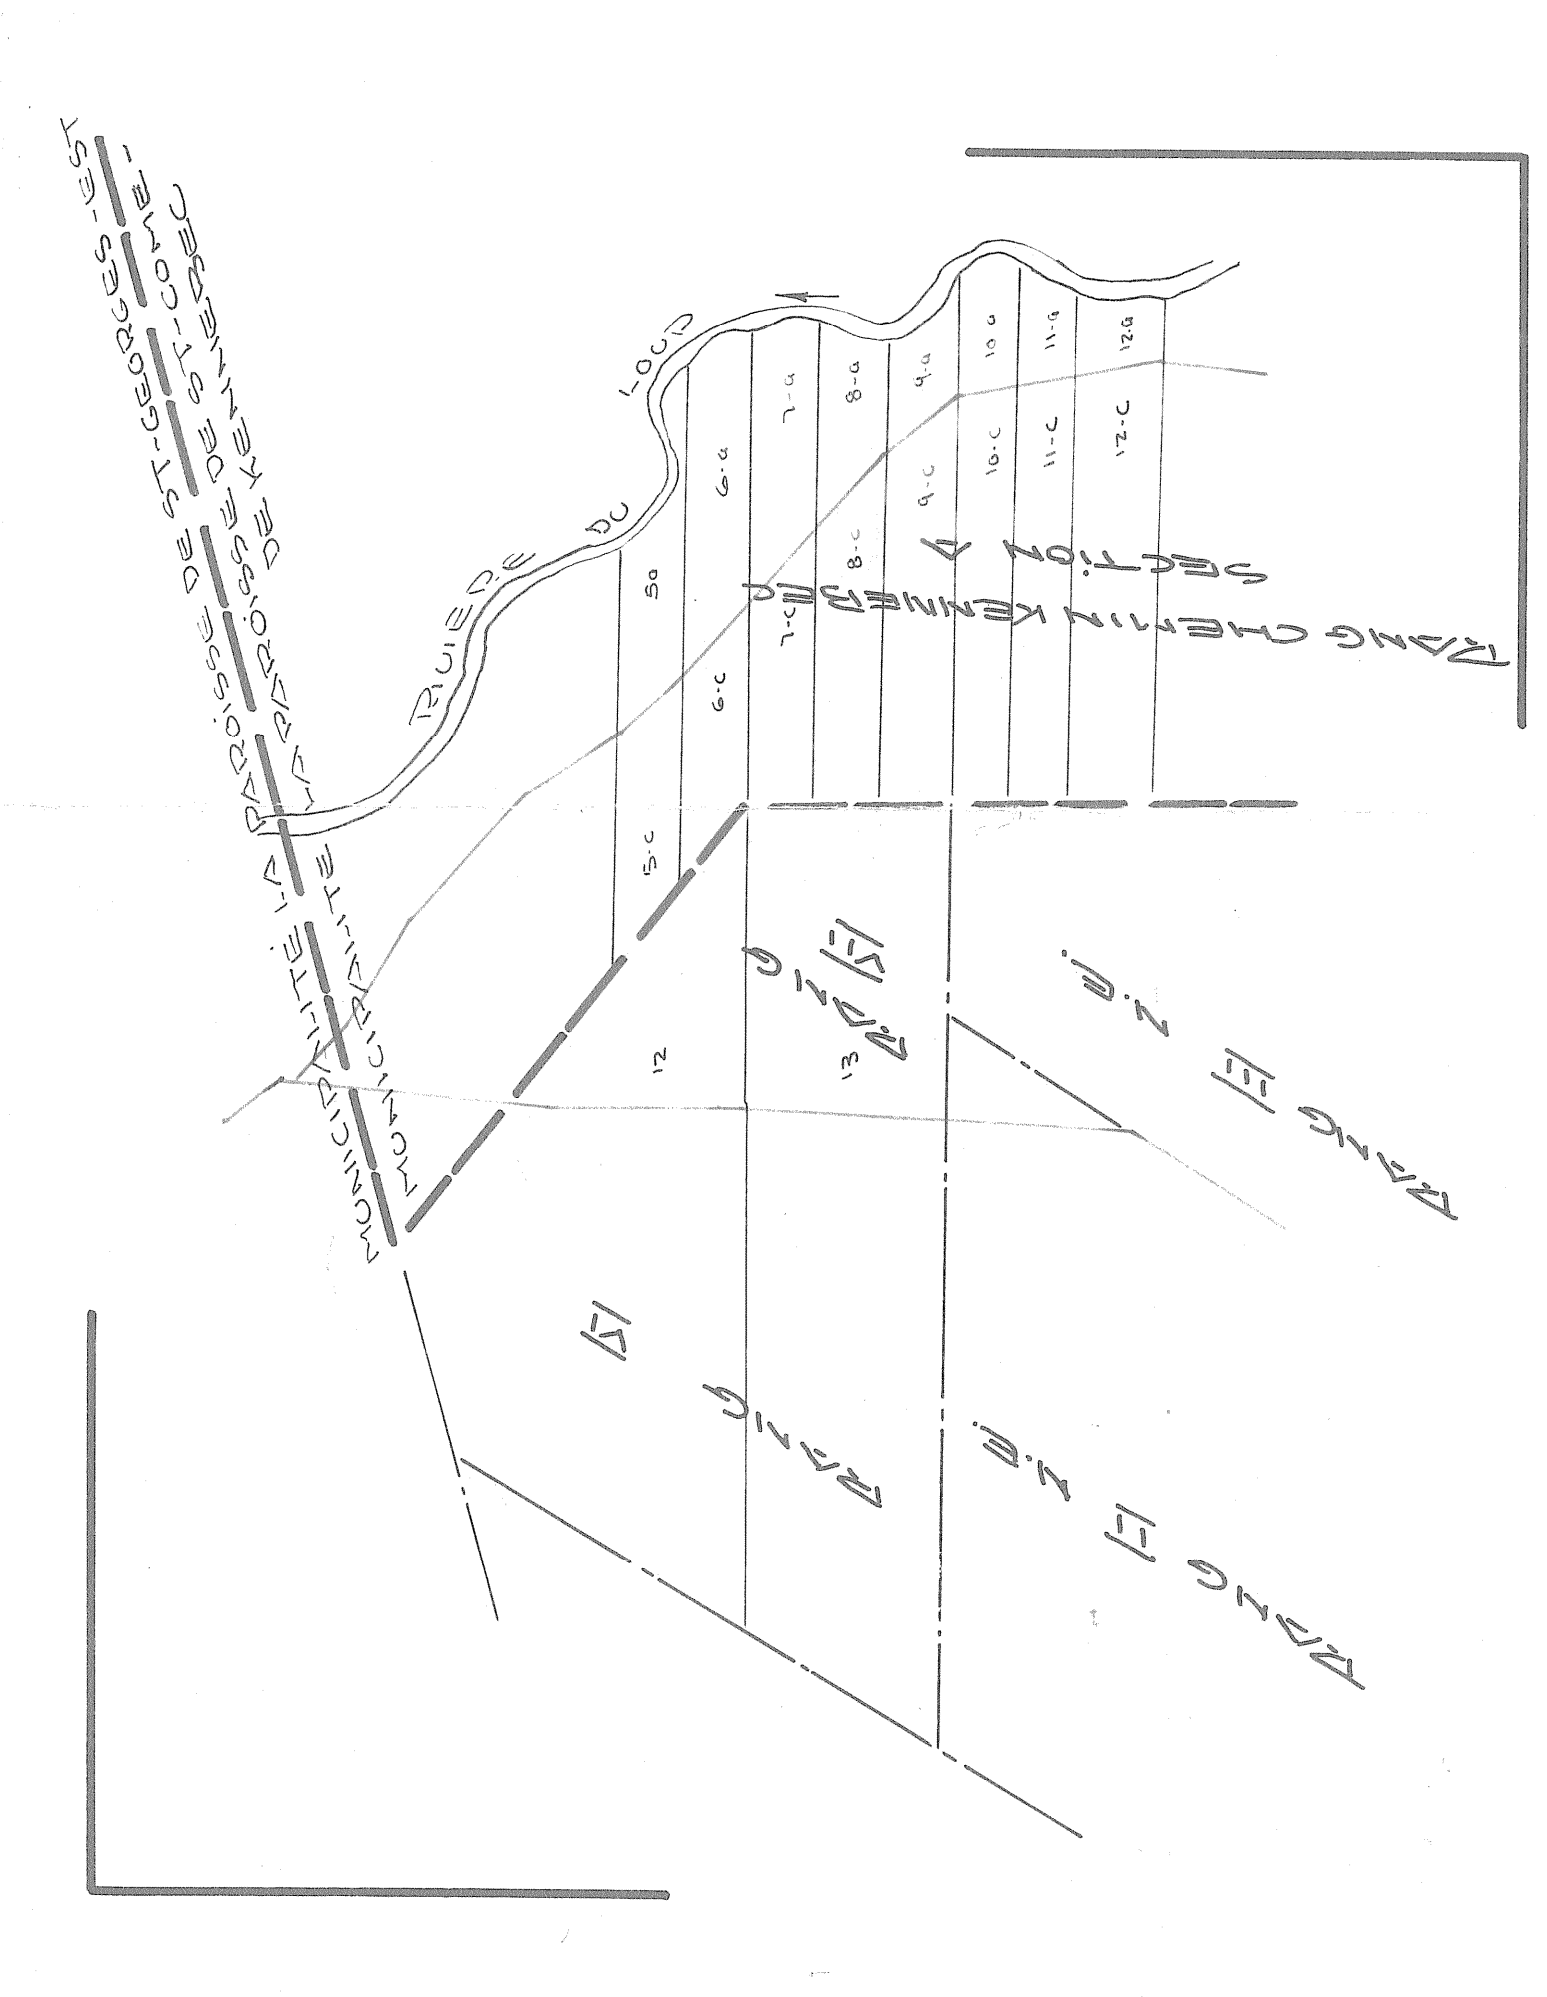
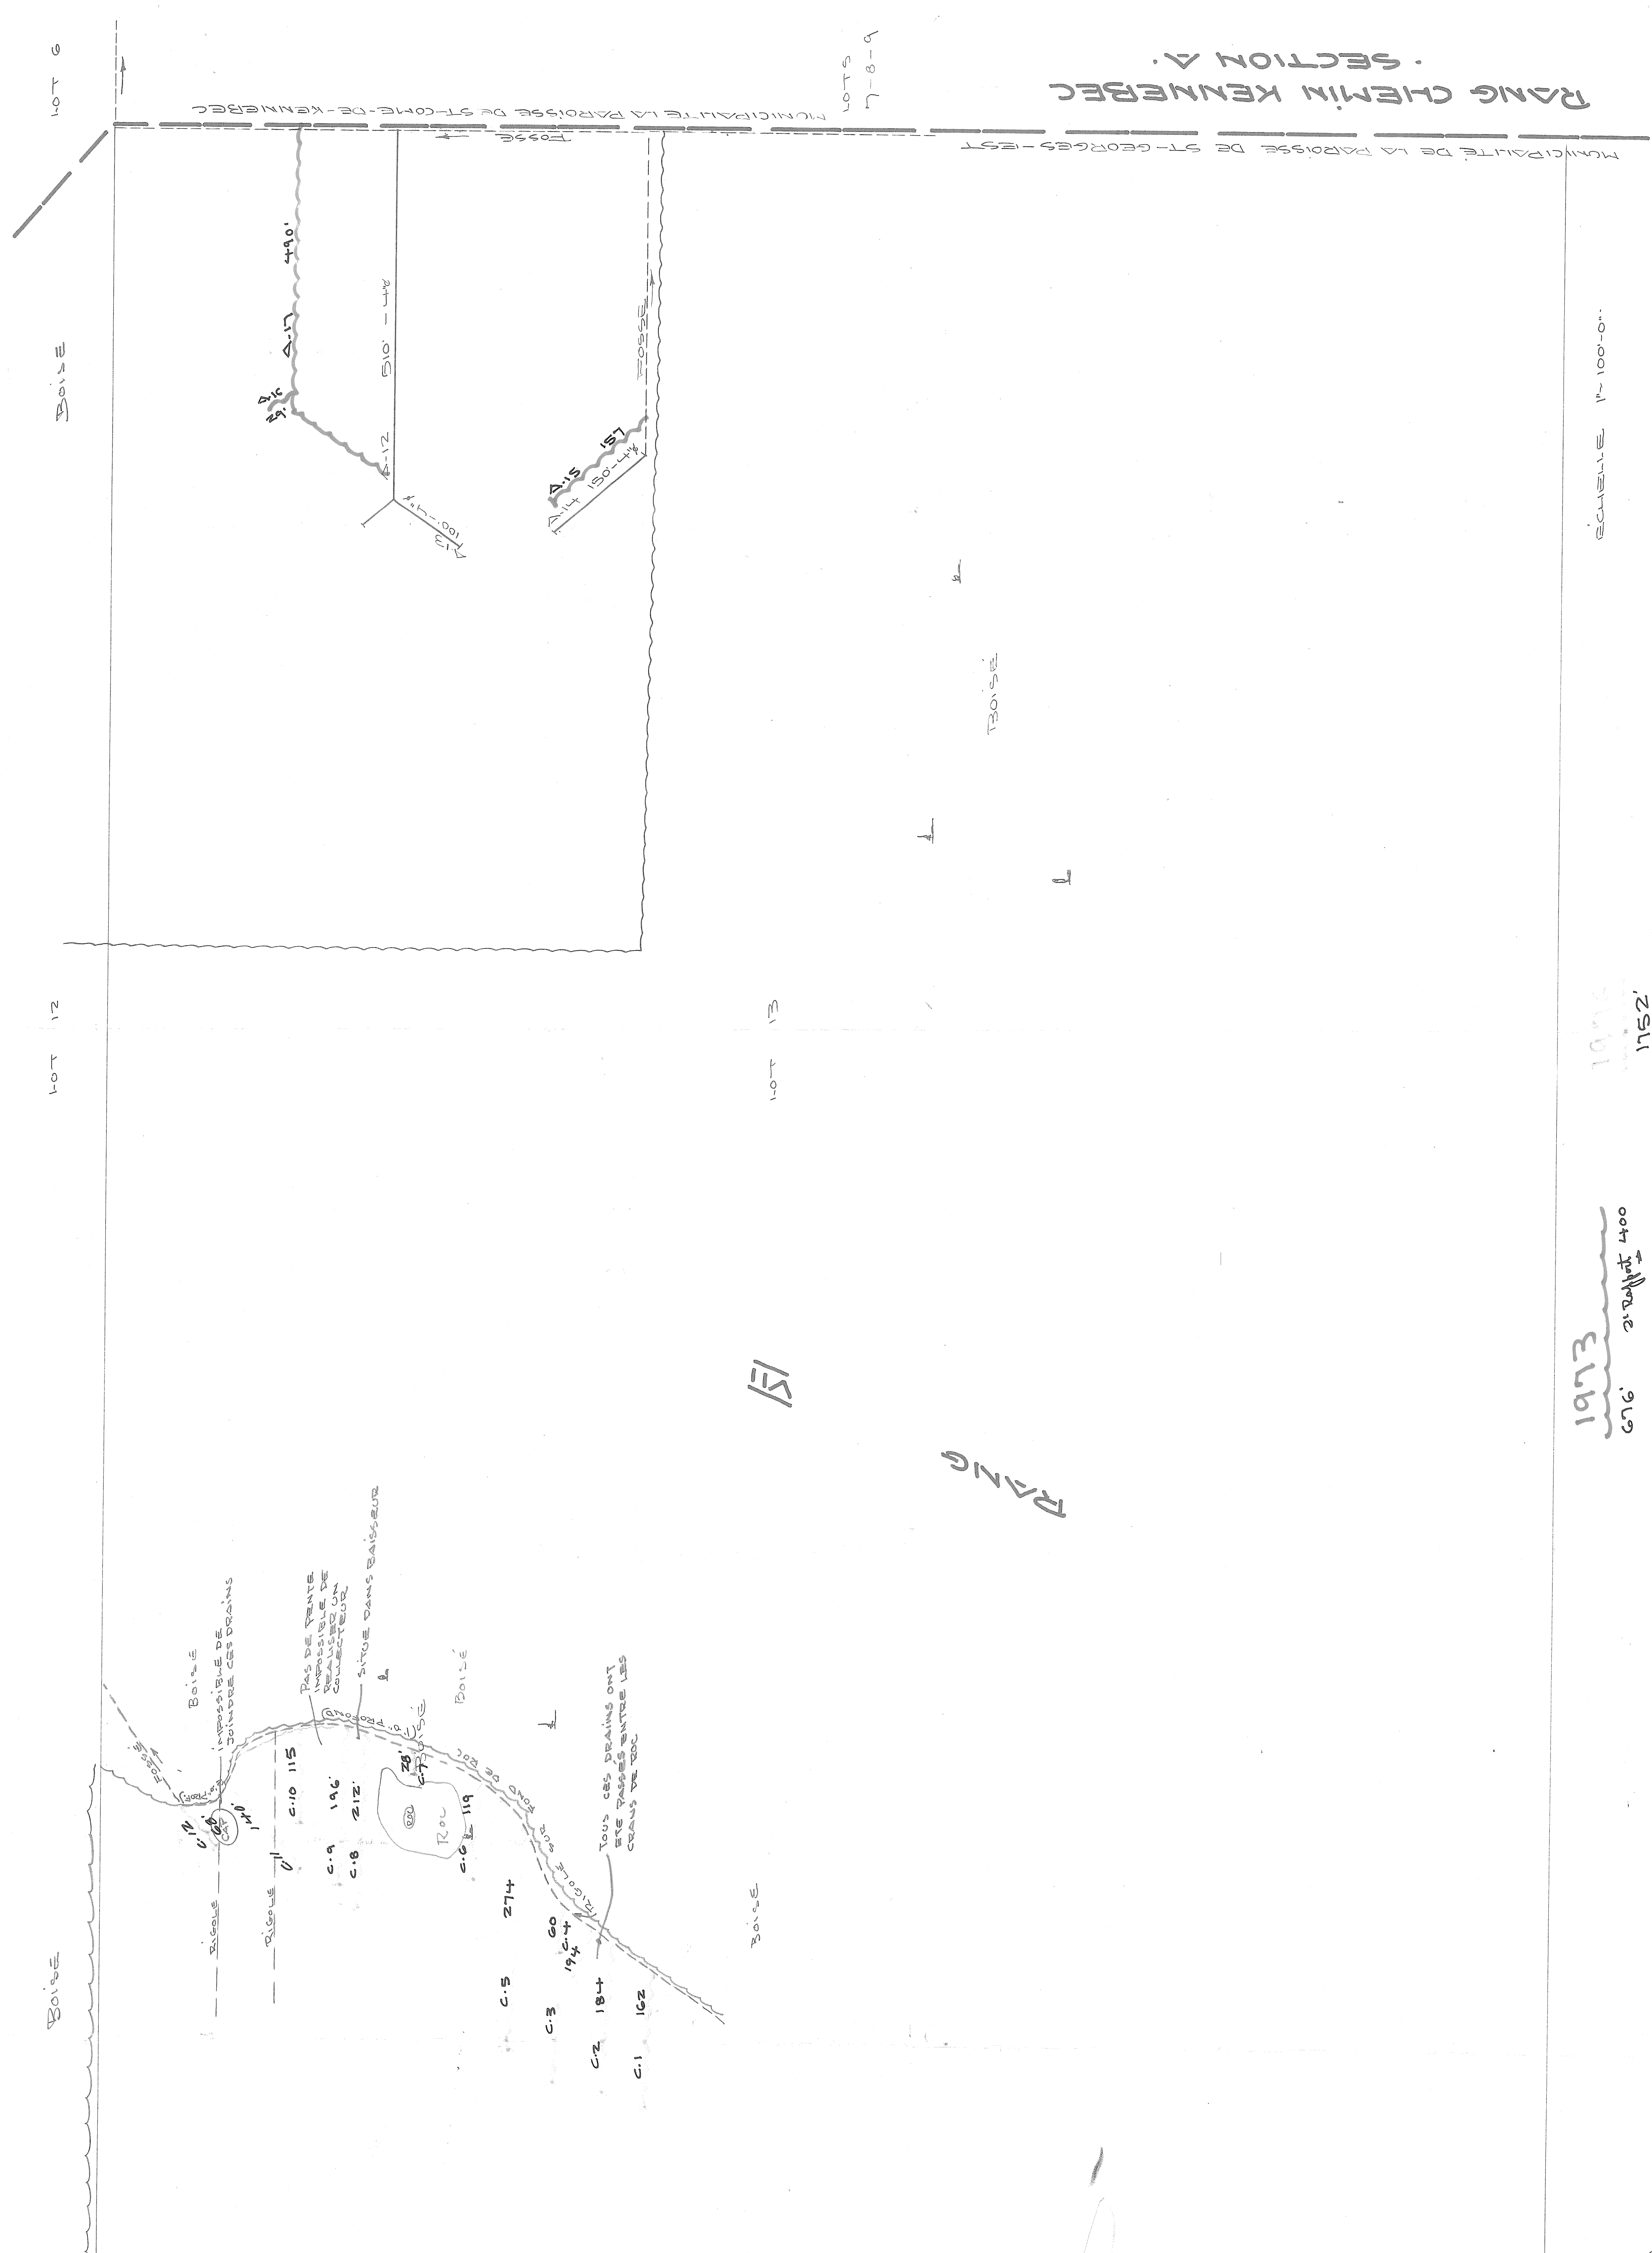


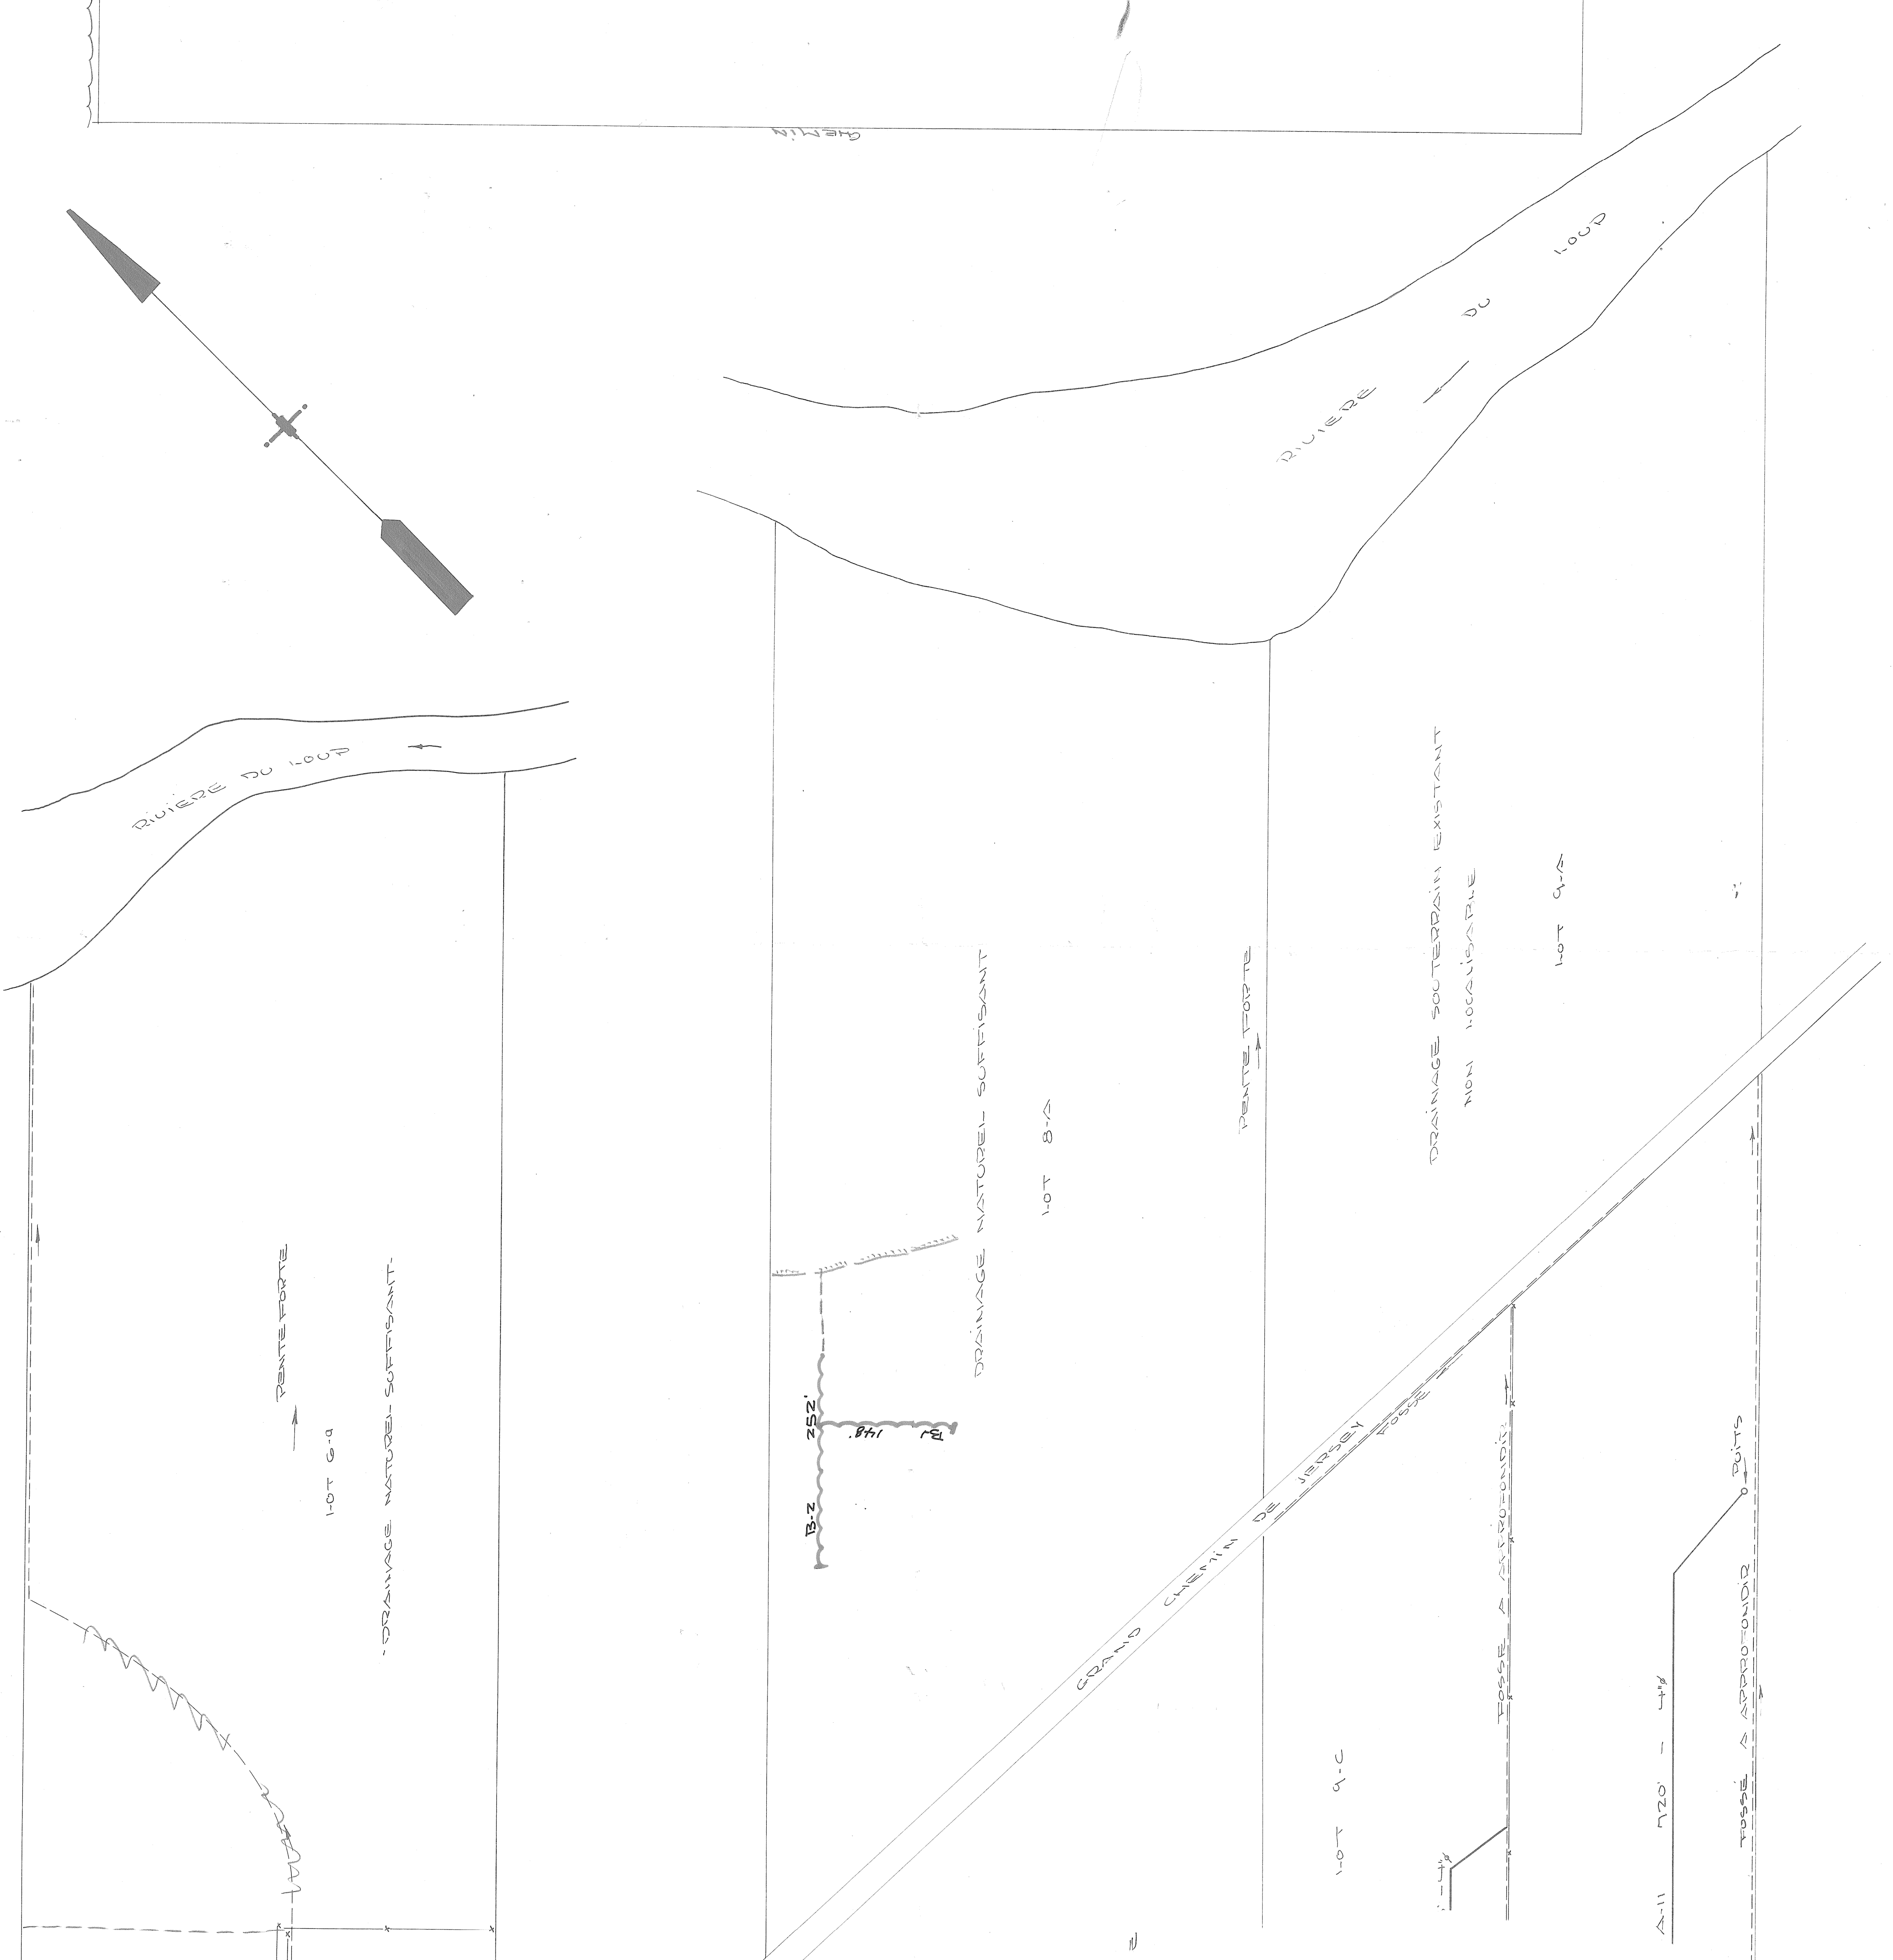

"PROFONDEUR MINIMUM DES DRAINS 30"

DÉSIGNATION	DRAINS REQUIS			DRAINS INSTALLÉS		
	8	6	4	8	6	4
CONSTRUCTEUR A			3455			
TOTAL			3455			
GRANDS TOTALS			3455			

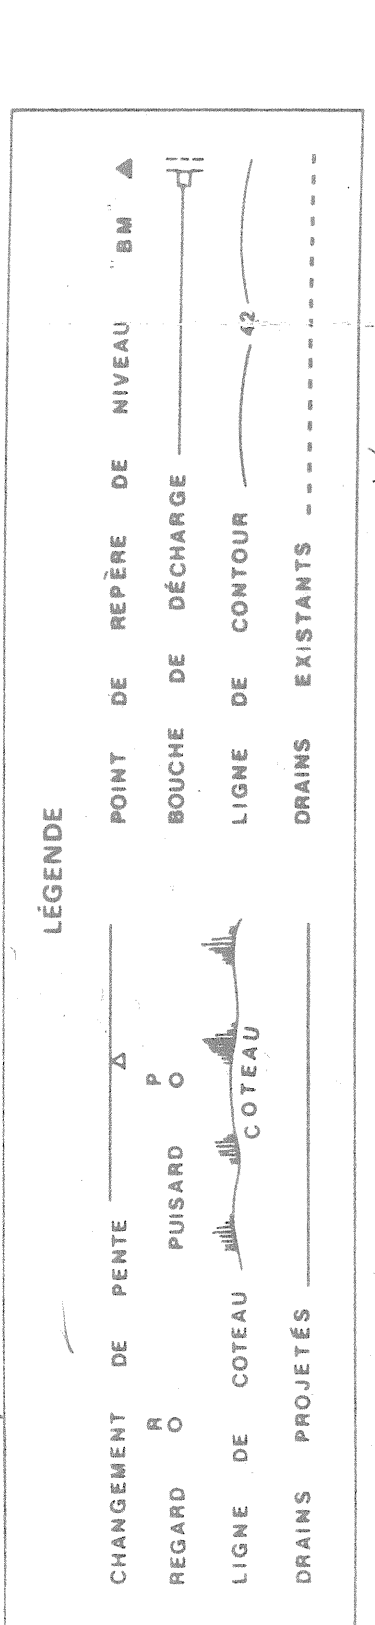

HYDRAULIQUE
AGRICOLE

Ministère de l'AGRICULTURE
et de la COLONISATION

DRAINAGE SOUTERRAIN

FERME
ROBERT PAQUET

MUNICIPALITÉS DES PAROISSES DE ST-GEORGES-EST ET
DE ST-COME-DE-KENNEBEC

DISTRICT ÉLECTORAL DE BEAUCO

RELEVÉ PAR A. BOURGEOIS

TRACÉ PAR J. DORVILLE

PRÉPARÉ PAR A. BOURGEOIS

REVISE PAR J. DORVILLE

PLAN No S-8973

FEUILLE 1 DE 1

APPROUVÉ PAR
CURÉ

CHIEF DU DISTRICT No 27
125 AOÛT 1972

24057 PAQUET ROBERT -1-