







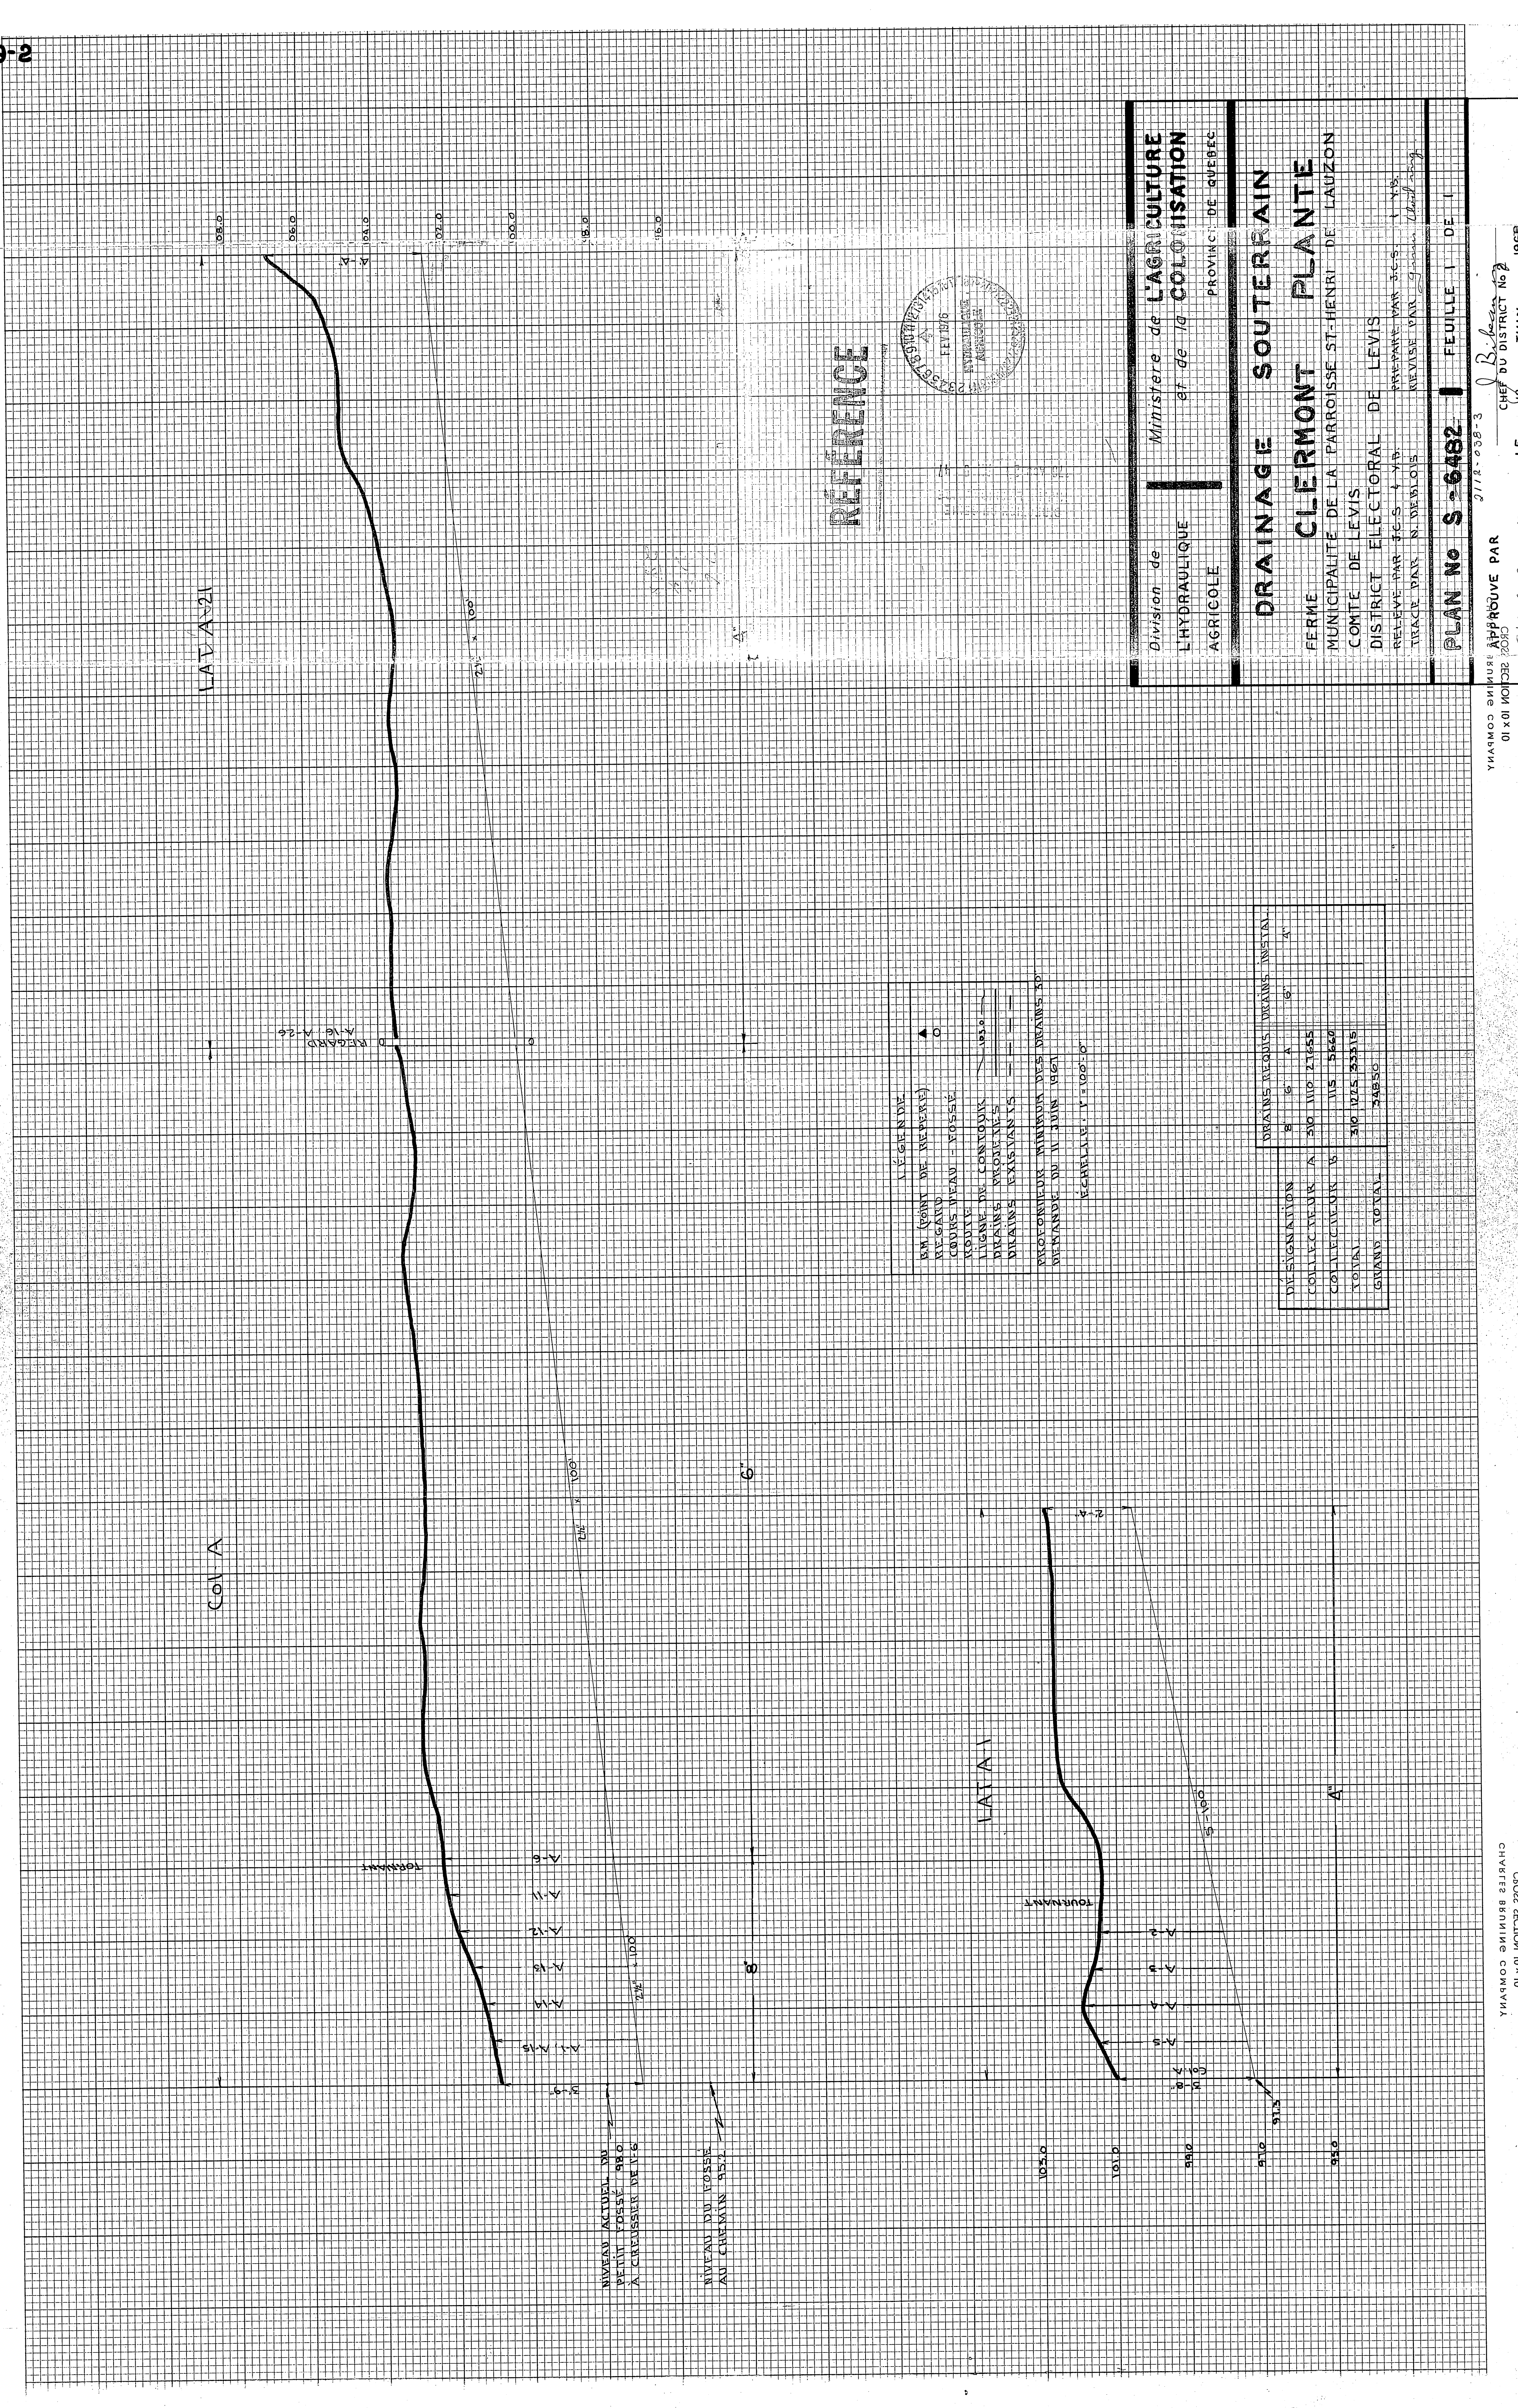


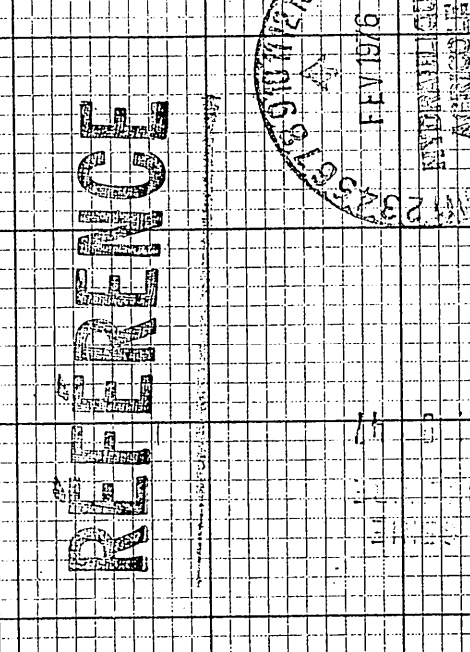

Division de l'Hydraulique Agricole  
 Ministère de l'Agriculture et de la Colonisation  
 PROVINCE DE QUÉBEC

**DRAINAGE SOUTERRAIN**  
 DISTRICT ÉLECTORAL DE LEVIS  

PLAN No S-6482 FEUILLE 1 DE 1

APProuvé par: [Signature]  
 LE 16 JUIN 1968