


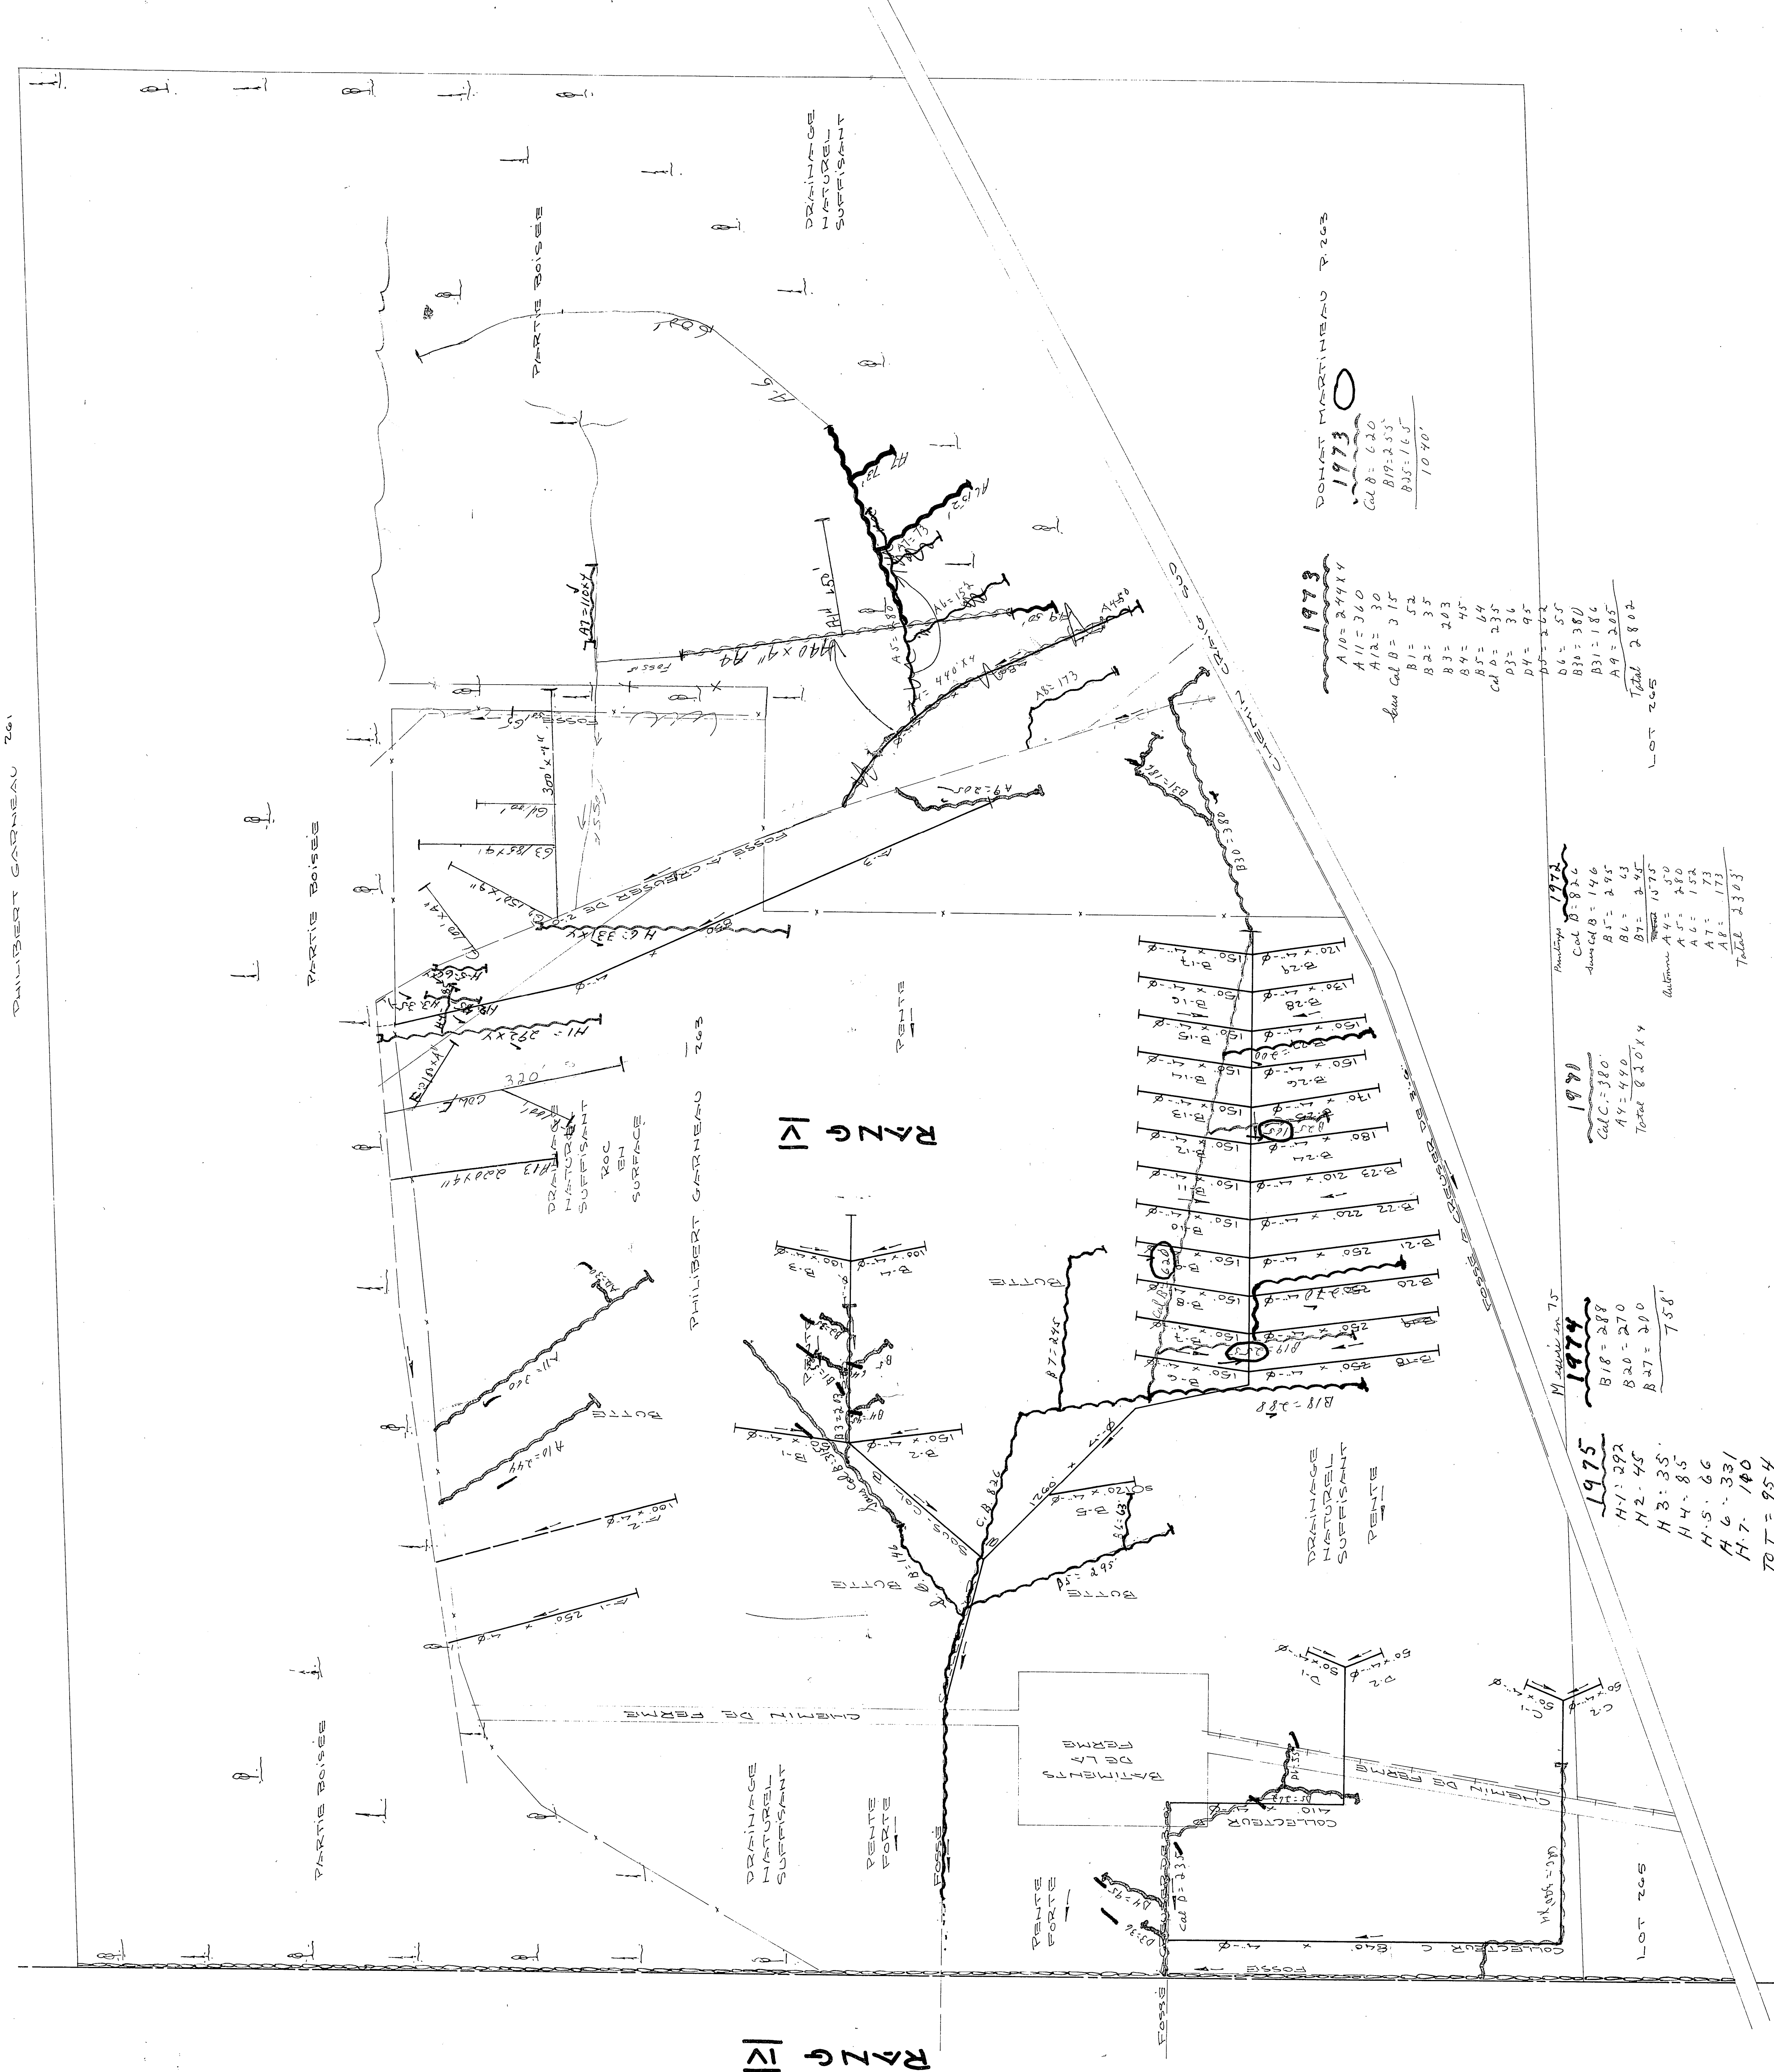

ROLAND GARNEAU 264

| DESIGNATION  | G. | L.   | 6.   | 4. |
|--------------|----|------|------|----|
| LATERAL A    |    | 1280 |      |    |
| COLLECTEUR B |    | 6540 |      |    |
| COLLECTEUR C |    | 940  |      |    |
| COLLECTEUR D |    | 510  |      |    |
| TOTAL        |    |      | 9470 |    |
| CHAMIN TOTAL |    |      | 9470 |    |

PROFONDEUR MINIMUM DES DRAINS 30  
DEMANDE DU 7 AOÛT 1970

| LÉGENDE              |     |
|----------------------|-----|
| CARTON BOITE         | --- |
| CO - POSE            | --- |
| CLOTURE              | --- |
| DIAPHRAGME DE ROCHES | --- |
| LIÈGE THERMOISQUE    | --- |
| LIÈGE DE PAYS        | --- |
| DRAINS DE PAYS       | --- |
| EXISTANTS            | --- |

ECHELLE: 1" = 100'-0"

HYDRAULIQUE  
A-GRICOLE  
Ministère de l'AGRICULTURE  
et de la COLONISATION  
PROVINCE DE QUÉBEC

DRAINAGE SOUTERRAIN  
FERME PHILBERT GARNEAU  
MUNICIPALITÉ D'IRLEND  
COMTE DE MÉGANTIC  
DISTRICT ELECTORAL DE MÉGANTIC  
RELÈVE PAR P. SIMONHEAU PRÉPARÉ PAR P. SIMONHEAU  
DESSIN PAR P. MERCIER A.D. REVISE PAR J. BILAN

PLAN N°S-9010 | FEUILLE 1 DE 1

APPROUVE PAR: J. Bilan  
CHÉF DU DISTRICT  
QUÉBEC LE 10 SEPTEMBRE 1971

1973  
A10 = 244.4  
A11 = 360  
A12 = 30  
CALC = 620  
B19 = 255  
B25 = 16.5  
TOTAL 1040

1973  
A10 = 244.4  
A11 = 360  
A12 = 30  
CALC = 620  
B1 = 52  
B2 = 35  
B3 = 203  
B4 = 45  
B5 = 64  
CALC = 235  
B3 = 36  
B4 = 95  
B5 = 262  
B6 = 55  
B7 = 380  
B8 = 186  
B9 = 205  
TOTAL 2802  
LOT 205

1973  
A10 = 244.4  
A11 = 360  
A12 = 30  
CALC = 620  
B19 = 255  
B25 = 16.5  
TOTAL 1040

1978  
CALC = 380  
A4 = 480  
TOTAL 820.4

1974  
B18 = 288  
B20 = 270  
B27 = 270  
TOTAL 838

1975  
H1 = 292  
H2 = 45  
H3 = 35  
H4 = 85  
H5 = 66  
H6 = 33  
H7 = 180  
TOTAL = 954