DÉSIGNATION	DRAINS REQUIS					
	POTERIE			POLYÉTHYLÈNE		
	8"	6"	4"	10"	8"	6"	4"
A			7,921				7,921
B			7,860				7,860
C			1,325				1,325
D			870				870
E			1,840				1,840
F			2,850				2,850
G			965				965
H			735				735
J			2,321				2,321
K			1,470				1,470
M			485				485
N			980				980
P			4,800				4,800
Q			7,098				7,098
R			4,910				4,910
S			1,820				1,820
T			1,919				1,919
V			1,180				1,180
W			1,117				1,117
X			1,968				1,968
Y			4,245				4,245
TOTAL			47,151				47,151
GRAND TOTAL			47,151 PI. LIN.				

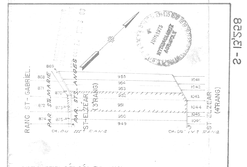

SUPERFICIE TOTALE ÉTUDIÉE (0.3 ACRES)

PLAN DE LOCALISATION

ÉCHELLE : 1:20,000 REF. 21 U/7 NO

LÉGENDE

- Rivière, cours d'eau existant, projeté
- Fossé existant, projeté
- Lac, marécage, étang, gravière
- Drainage souterrain existant
- Conduit souterrain existant
- Drains existants, projetés
- Changement de pente
- Changement de diamètre
- Bouche de décharge
- Dernière des drains C.E.&N.O.
- Clôture
- Ligne téléphonique aérienne, souterraine
- Ligne de transmission
- Ligne d'énergie électrique aérienne, souterraine
- Rapide, barrage, chute
- Station de pompage
- Regard, puisard
- Trou de sondage
- Superficie étudiée, drainage interne suffisant
- Courbe de niveau
- Zone buisse, buisson, arbre isolé
- Croûte
- Tas de roches en surface, enterrées
- Limites de zones

Échelle du plan: 0 — 100' — 200'

Groleau, deGuise & Associés
Ingénieurs-Conseils — Montréal

PROJET PRÉPARÉ POUR LE COMPTE DU MINISTÈRE DE L'AGRICULTURE ET DE LA COLONISATION

LE 30/7/ 1974

Direction du Génie — Ministère de L'AGRICULTURE et de la COLONISATION

DRAINAGE SOUTERRAIN

FERME : ADRIEN TARDIF
LOT : R3 95, 952
RANG : ST-GABRIEL, ST-EZEAR (3e RANG)
MUNICIPALITÉ : ST-ANGES (PAR)
COMTÉ MUNICIPAL : BEAUCE
CIRCONSCRIPTION ÉLECTORALE : BEAUCE N.

PLAN No S - 13,258 FEUILLE 1 DE 1

APPROUVÉ POUR LE MINISTÈRE PAR [signature] LE 15 NOV. 1974

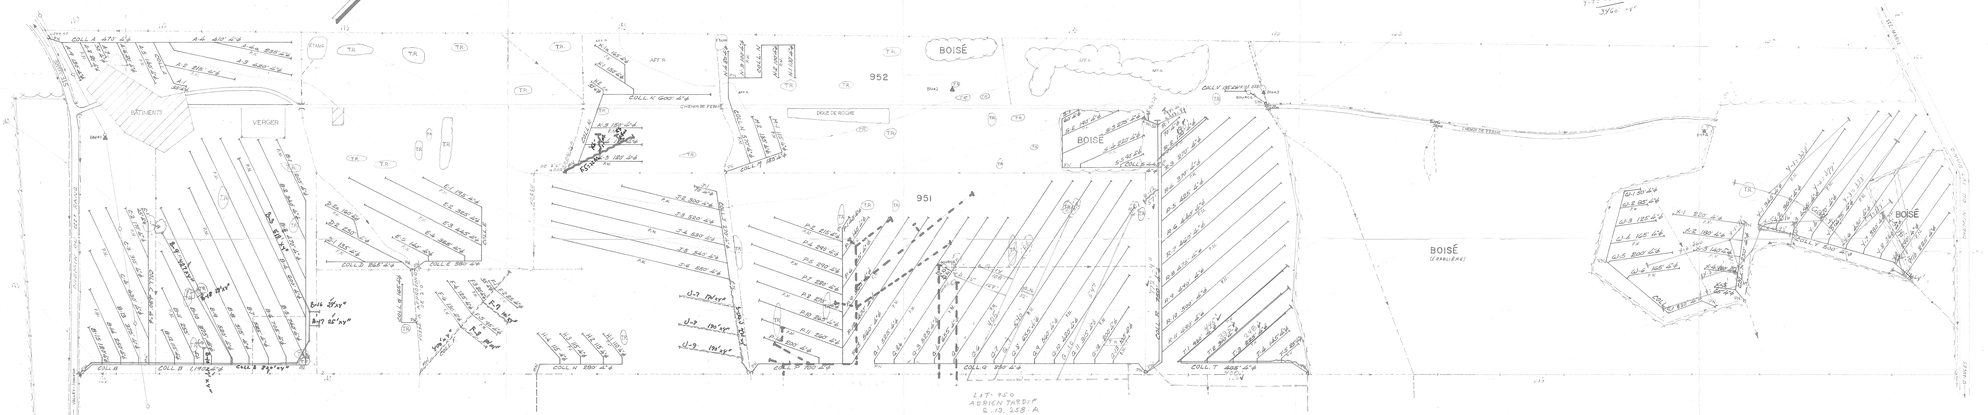

1975 1er enfoncement

COLL B	20'	
COLL B		84'
B-3		52'12'
B-9		42'2'
B-10		49'
B-12		24'
B-17		25'
TOTAL	20	1840
		1860'
B-18		19' 14"
		1879'

1973

COLL F	44'
F-7	10'
F-8	10'
S-COLL J	234'
O-7	170'
O-8	190'
O-9	170'
	1420

1979

K5	72 m x 10 mm of
K6	12 mm "
K7	9 m "

Plan S/13258 & 1251/1M

TOTAL 1145 of tuyau

1975 22 août

R-2	80'-4"
R-12	27'
Coll T	143'
Total	230'

1975

Coll R	772'-4"
R2	160'
Coll T	257'
T-1	495'
T-2	225'
T-3	298'
Total	2,217'

grand total 2,447'

1977

Total	1801
+ 2-13,258-A	1864
	3665'

1977

Total	3,760'

(?) : Tuyau de rechange supposé avoir été drainage contour, mais devrait se rattacher au tuyau rouge

26010 TARDIF ADRIEN - 1 -

2-13258