


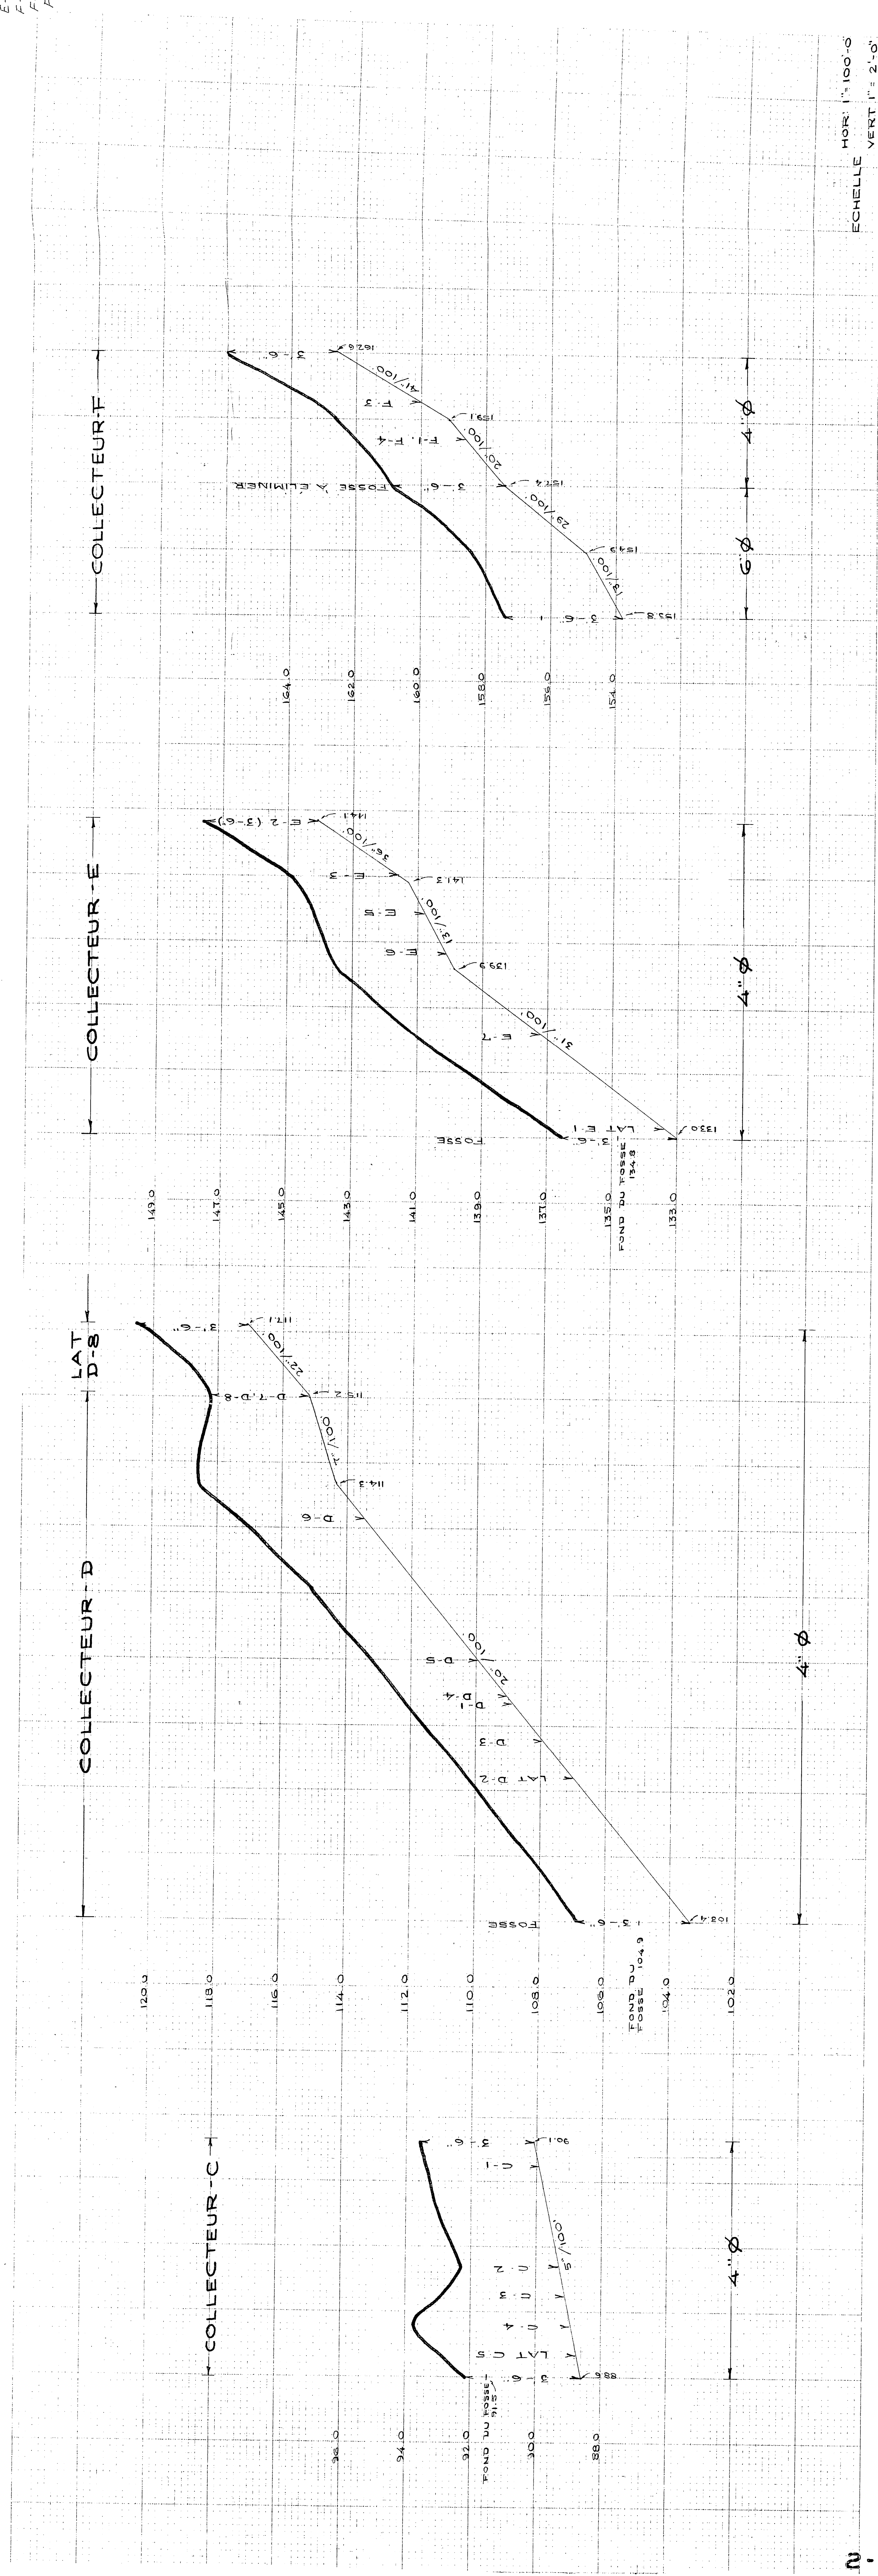

PROFONDEUR MINIMUM DES DRAINS 30
DEMANDE DU 12 AOUT 1970

19062 1826761 Paul-Henri