

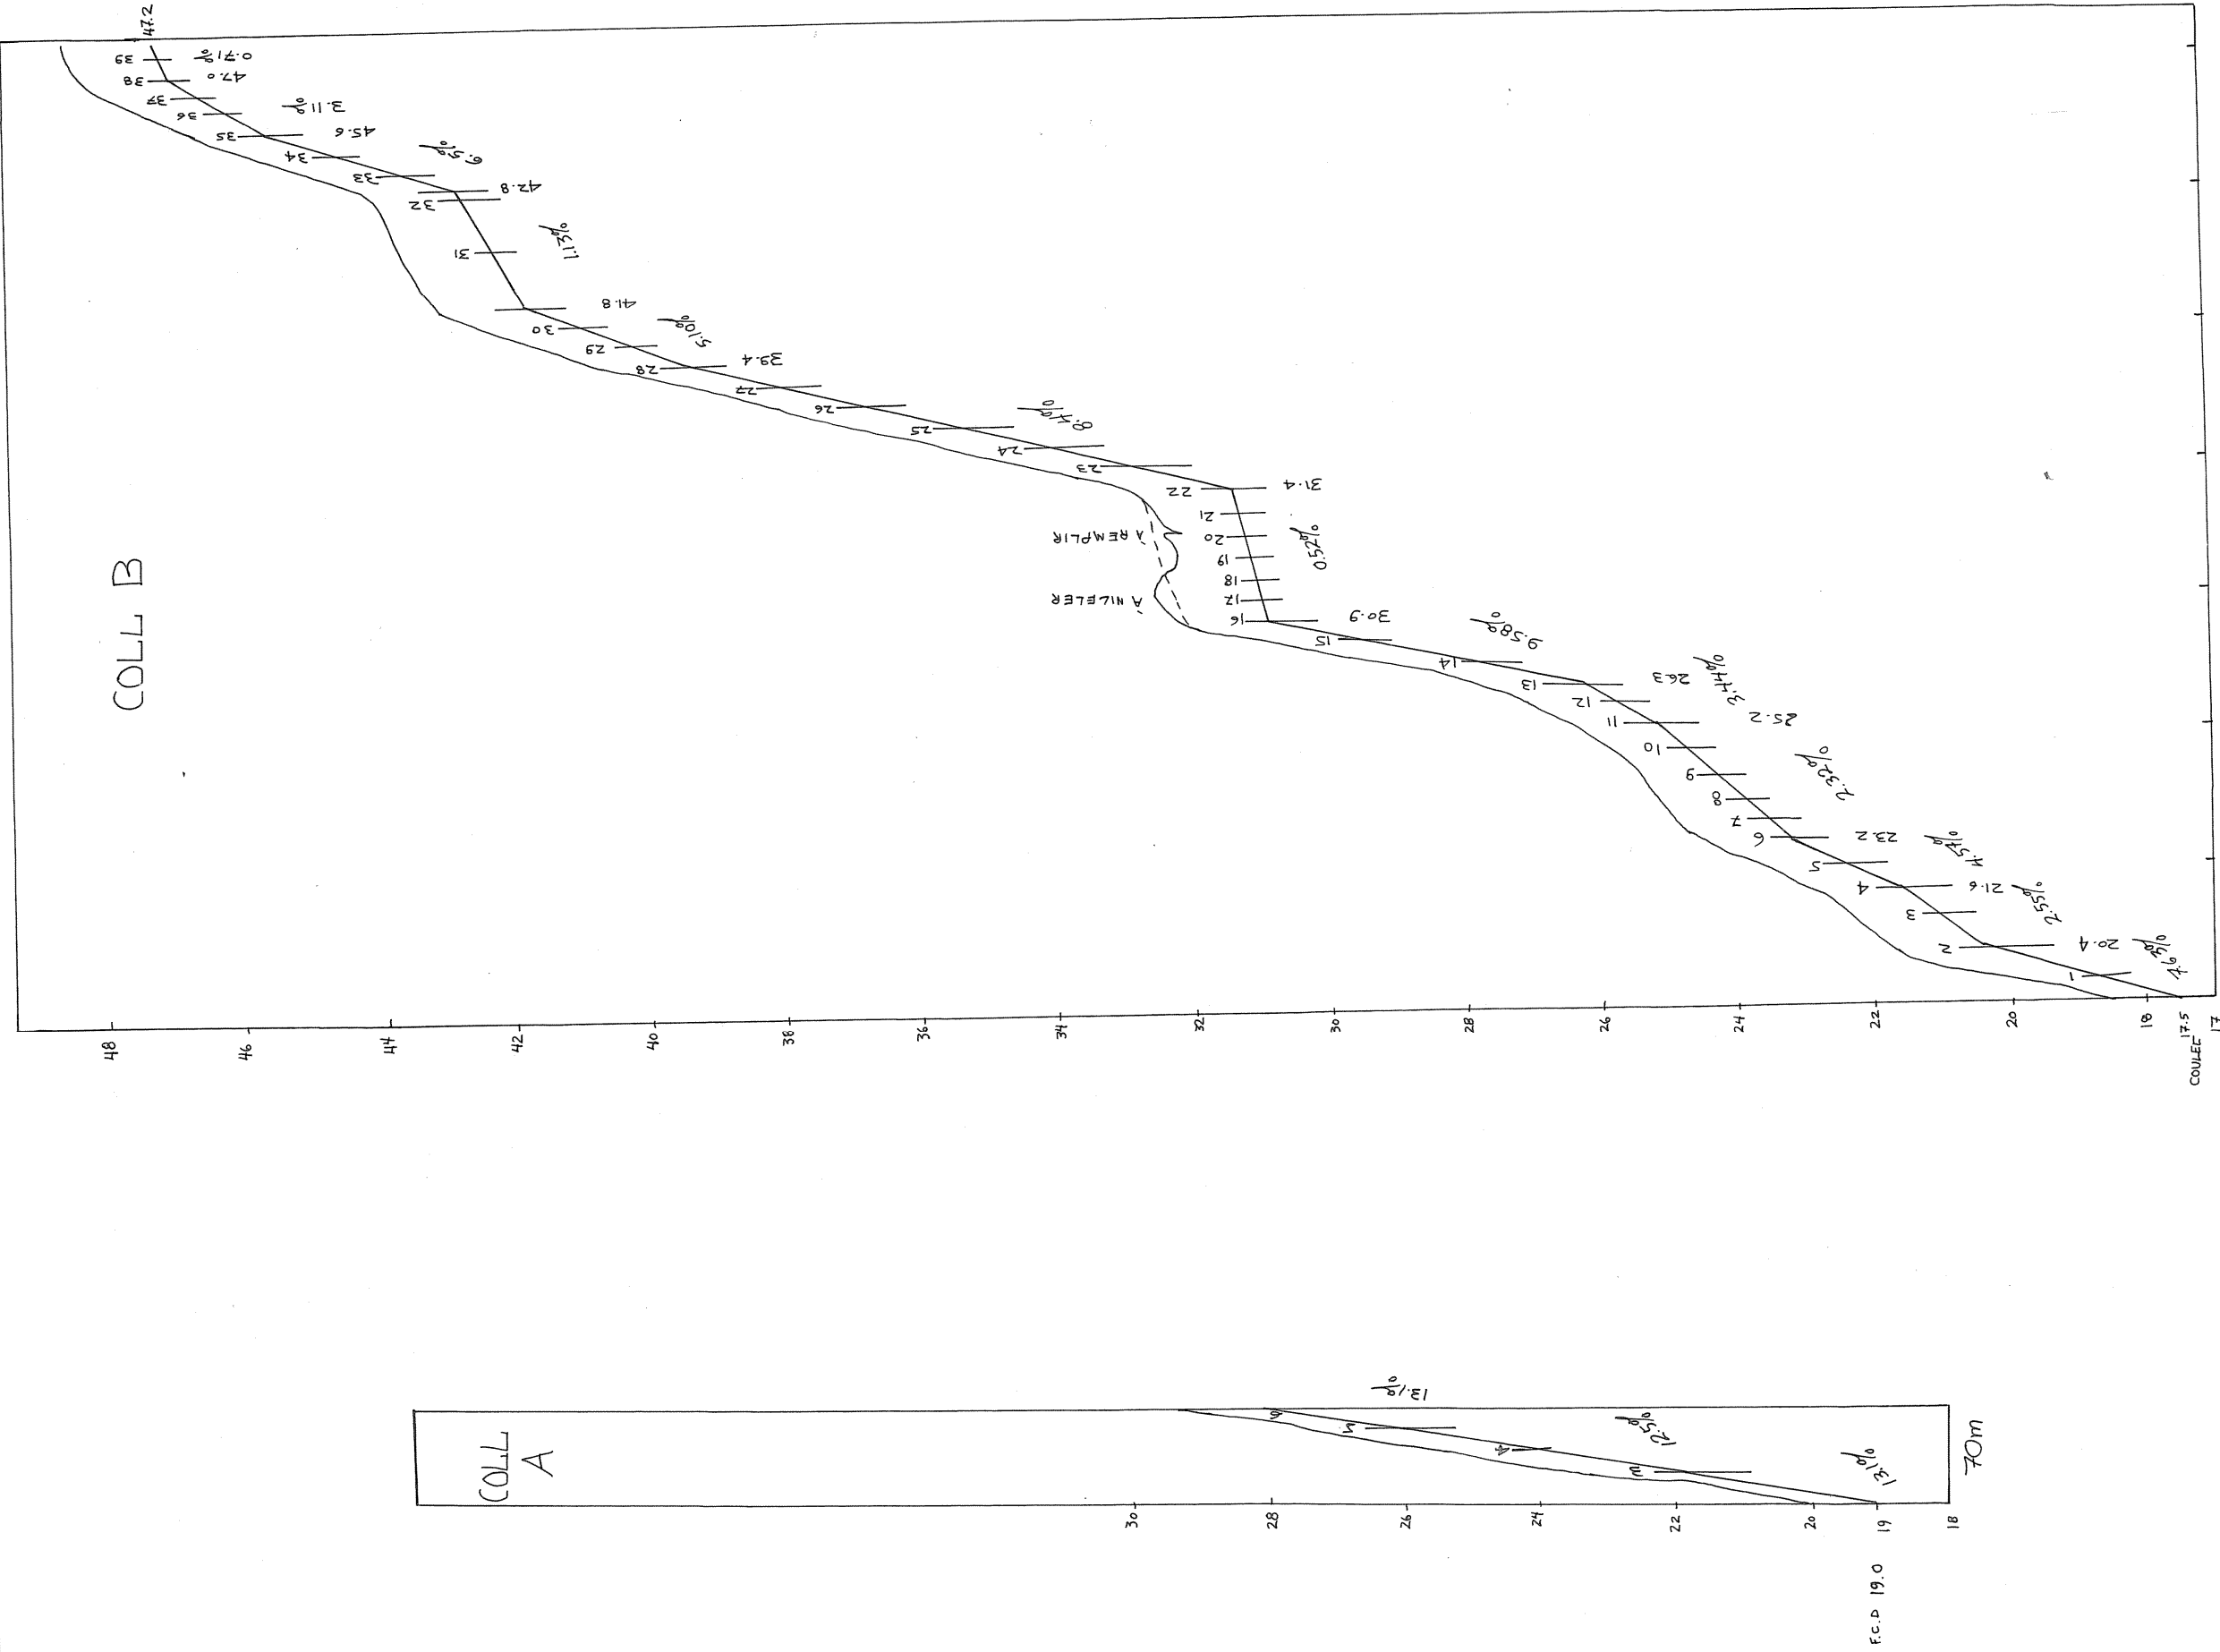


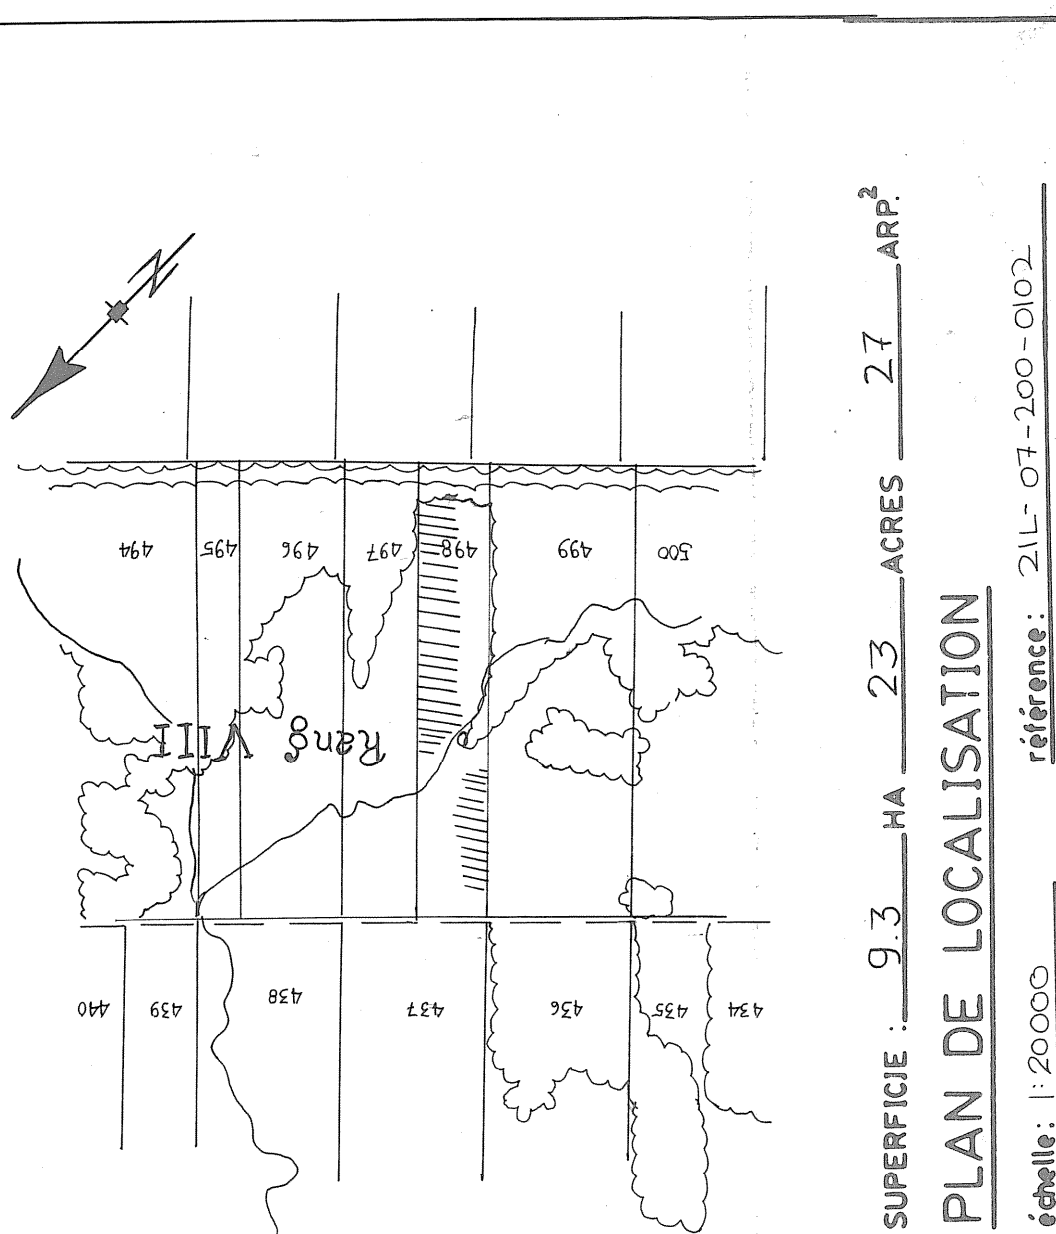

DRAINS REQUIS				
DÉSIGNATION	PLASTIQUE			
	10" 250 mm	8" 200 mm	6" 150 mm	4" 100 mm
COLL A				
LAT				
COLL B				
LAT				
COLL C				
LAT				
COLL D				
LAT				
COLL E				
LAT				
COLL F				
LAT				
COLL G				
LAT				
COLL H				
LAT				
COLL I				
LAT				
COLL J				
LAT				
COLL K				
LAT				
COLL L				
LAT				
COLL M				
LAT				
COLL N				
LAT				
COLL O				
LAT				
COLL P				
LAT				
COLL Q				
LAT				
COLL R				
LAT				
COLL S				
LAT				
COLL T				
LAT				
COLL U				
LAT				
COLL V				
LAT				
COLL W				
LAT				
COLL X				
LAT				
COLL Y				
LAT				
COLL Z				
LAT				
GR TOTAL				

PROFILS TEXTURAUX	
0.0m	TERRE ARABLE
0.3	LOAM
1.2	
0.0m	TERRE ARABLE
0.3	LOAM
1.0	SABLEUX

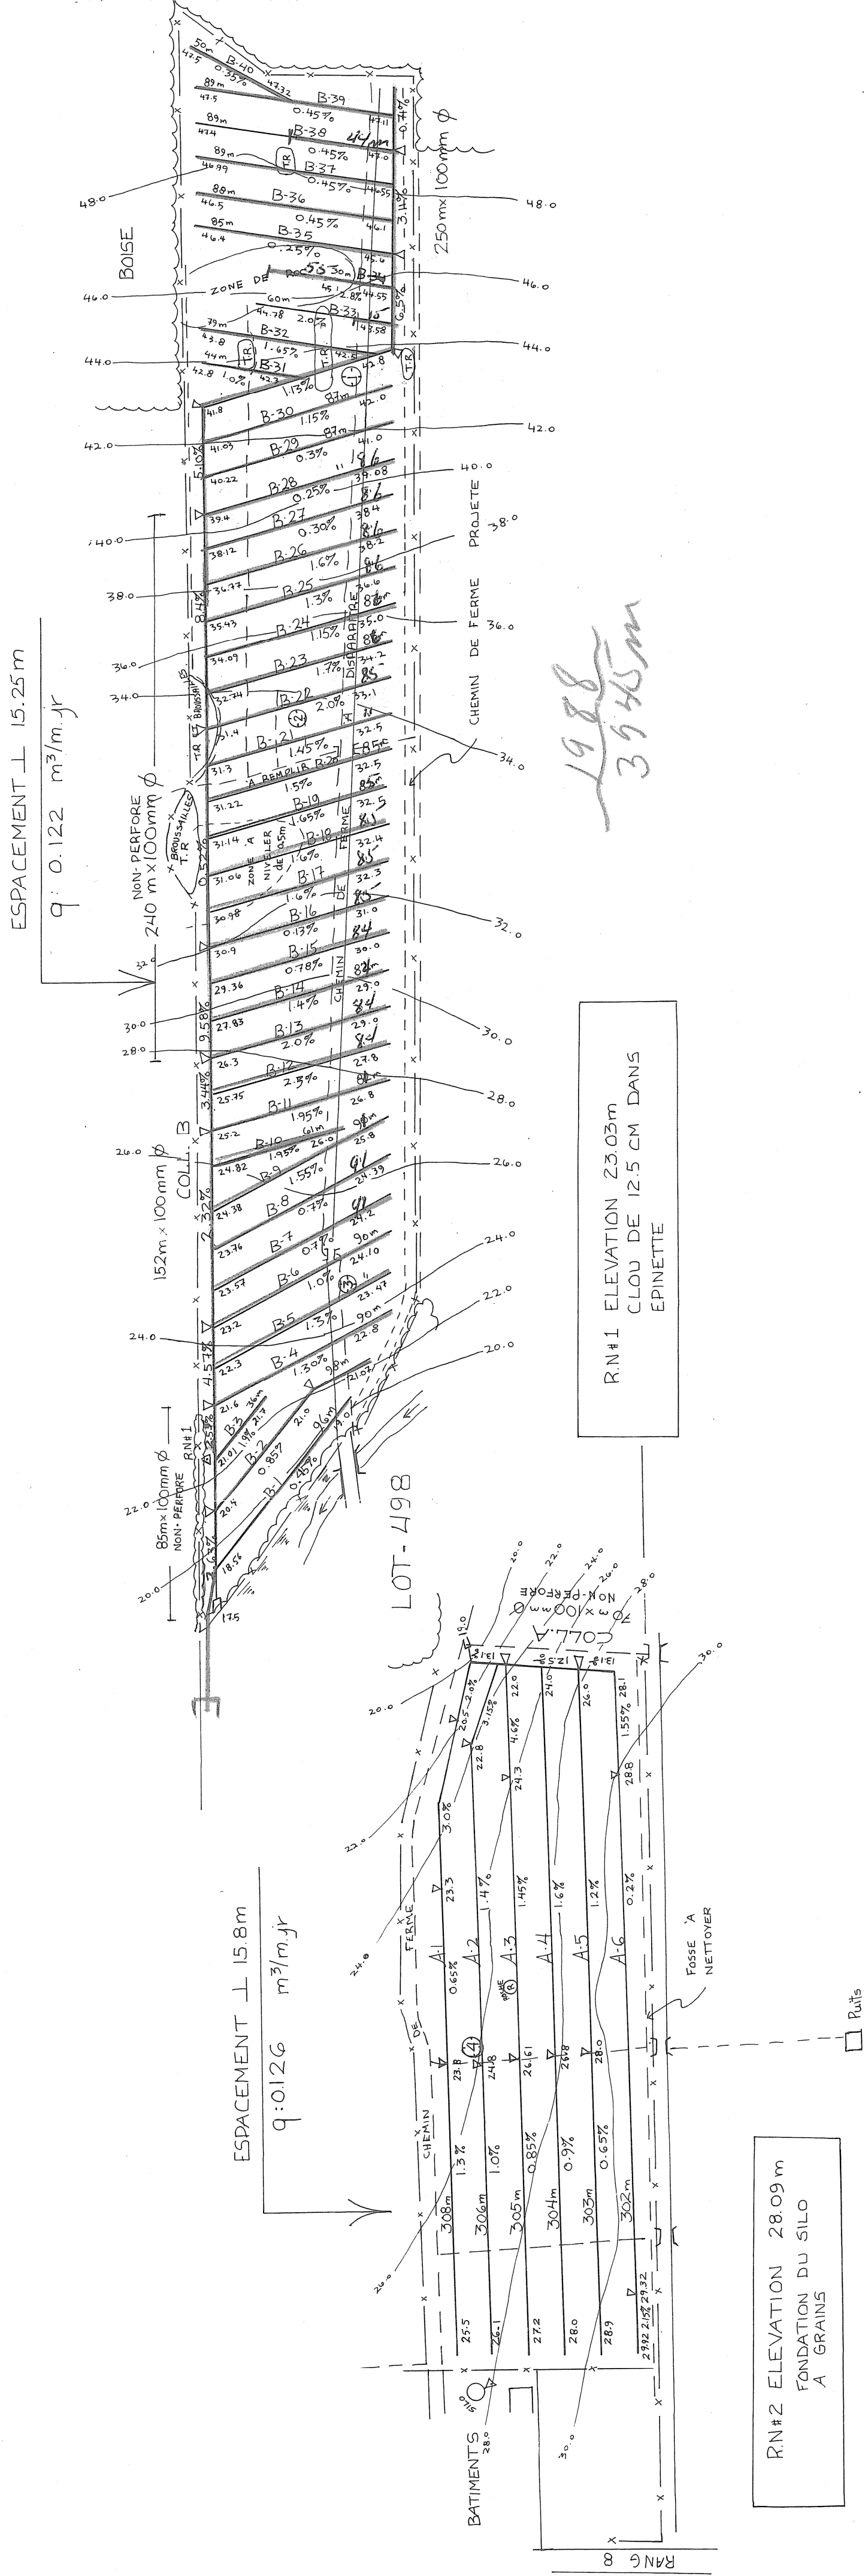

LÉGENDE	
Repère de nivellement	△ R.N.
Rivière, cours d'eau existant, projeté	—
Fossé existant, projeté	—
Lac, marécage, étang, gravière	—
Drainage souterrain existant	—
Conduit souterrain existant	—
Drains existants, projetés	—
Changement de pente	—
Drains existants, projetés	—
Changement de diamètre	—
Bouche de décharge	—
Diamètre des drains 100, 150, 200, 250 mm	—
Cloûture	—
Ligne téléphonique aérienne, souterraine	—
Ligne de transmission	—
Ligne d'énergie électrique aérienne, souterraine	—
Rapide, barrage, chute	—
Station de pompage	—
Regard, puits	—
Trou de sondage	—
Superficie étudiée, drainage interne suffisant	—
Courbe de niveau	—
Zone boisée, buisson, arbre isolé	—
Coulée	—
Tas de roches en surface, enterrées	—
Limites de zones	—

échelle du plan
VERT 1:50
HORIZ. 1:5,000
50 mètres

JULIETTE FERLAND, ingénieur et agronome
2070 route Kennedy,
St-Isidore, Beauce Nord, Qué. G0S 2S0
Tél.: (418) 882-2820

PROJET PRÉPARÉ POUR:
FERME YVAN
A/5 YVES DROUIN
453, RANG 8
ST-ODILON-DE-CRANBOURNE
G0S 3A0
NO TEL.: 464-4971

NO DE PRODUCTEUR:
LE 1 AOUT 1988

PLAN DRAINAGE SOUTERRAIN

FERME YVAN
LOT(S) P-498
RANG 8
MUNICIPALITÉ SAINT-ODILON-DE-CRANBOURNE
COMTÉ MUNICIPAL M.R.C. ROBERT-CLICHE
DISTRICT ÉLECTORAL BEAUCE SUD

PLAN NO 88-21 FEUILLE 1 DE 1

MINISTÈRE DE L'AGRICULTURE
DES PÊCHERIES ET DE L'ALIMENTATION
BUREAU DES RENSEIGNEMENTS AGRICOLES
DEPOSÉ LE: 1988-08-04

27635
DESSINÉ PAR: D. BROCHU
TECH. AGR.