
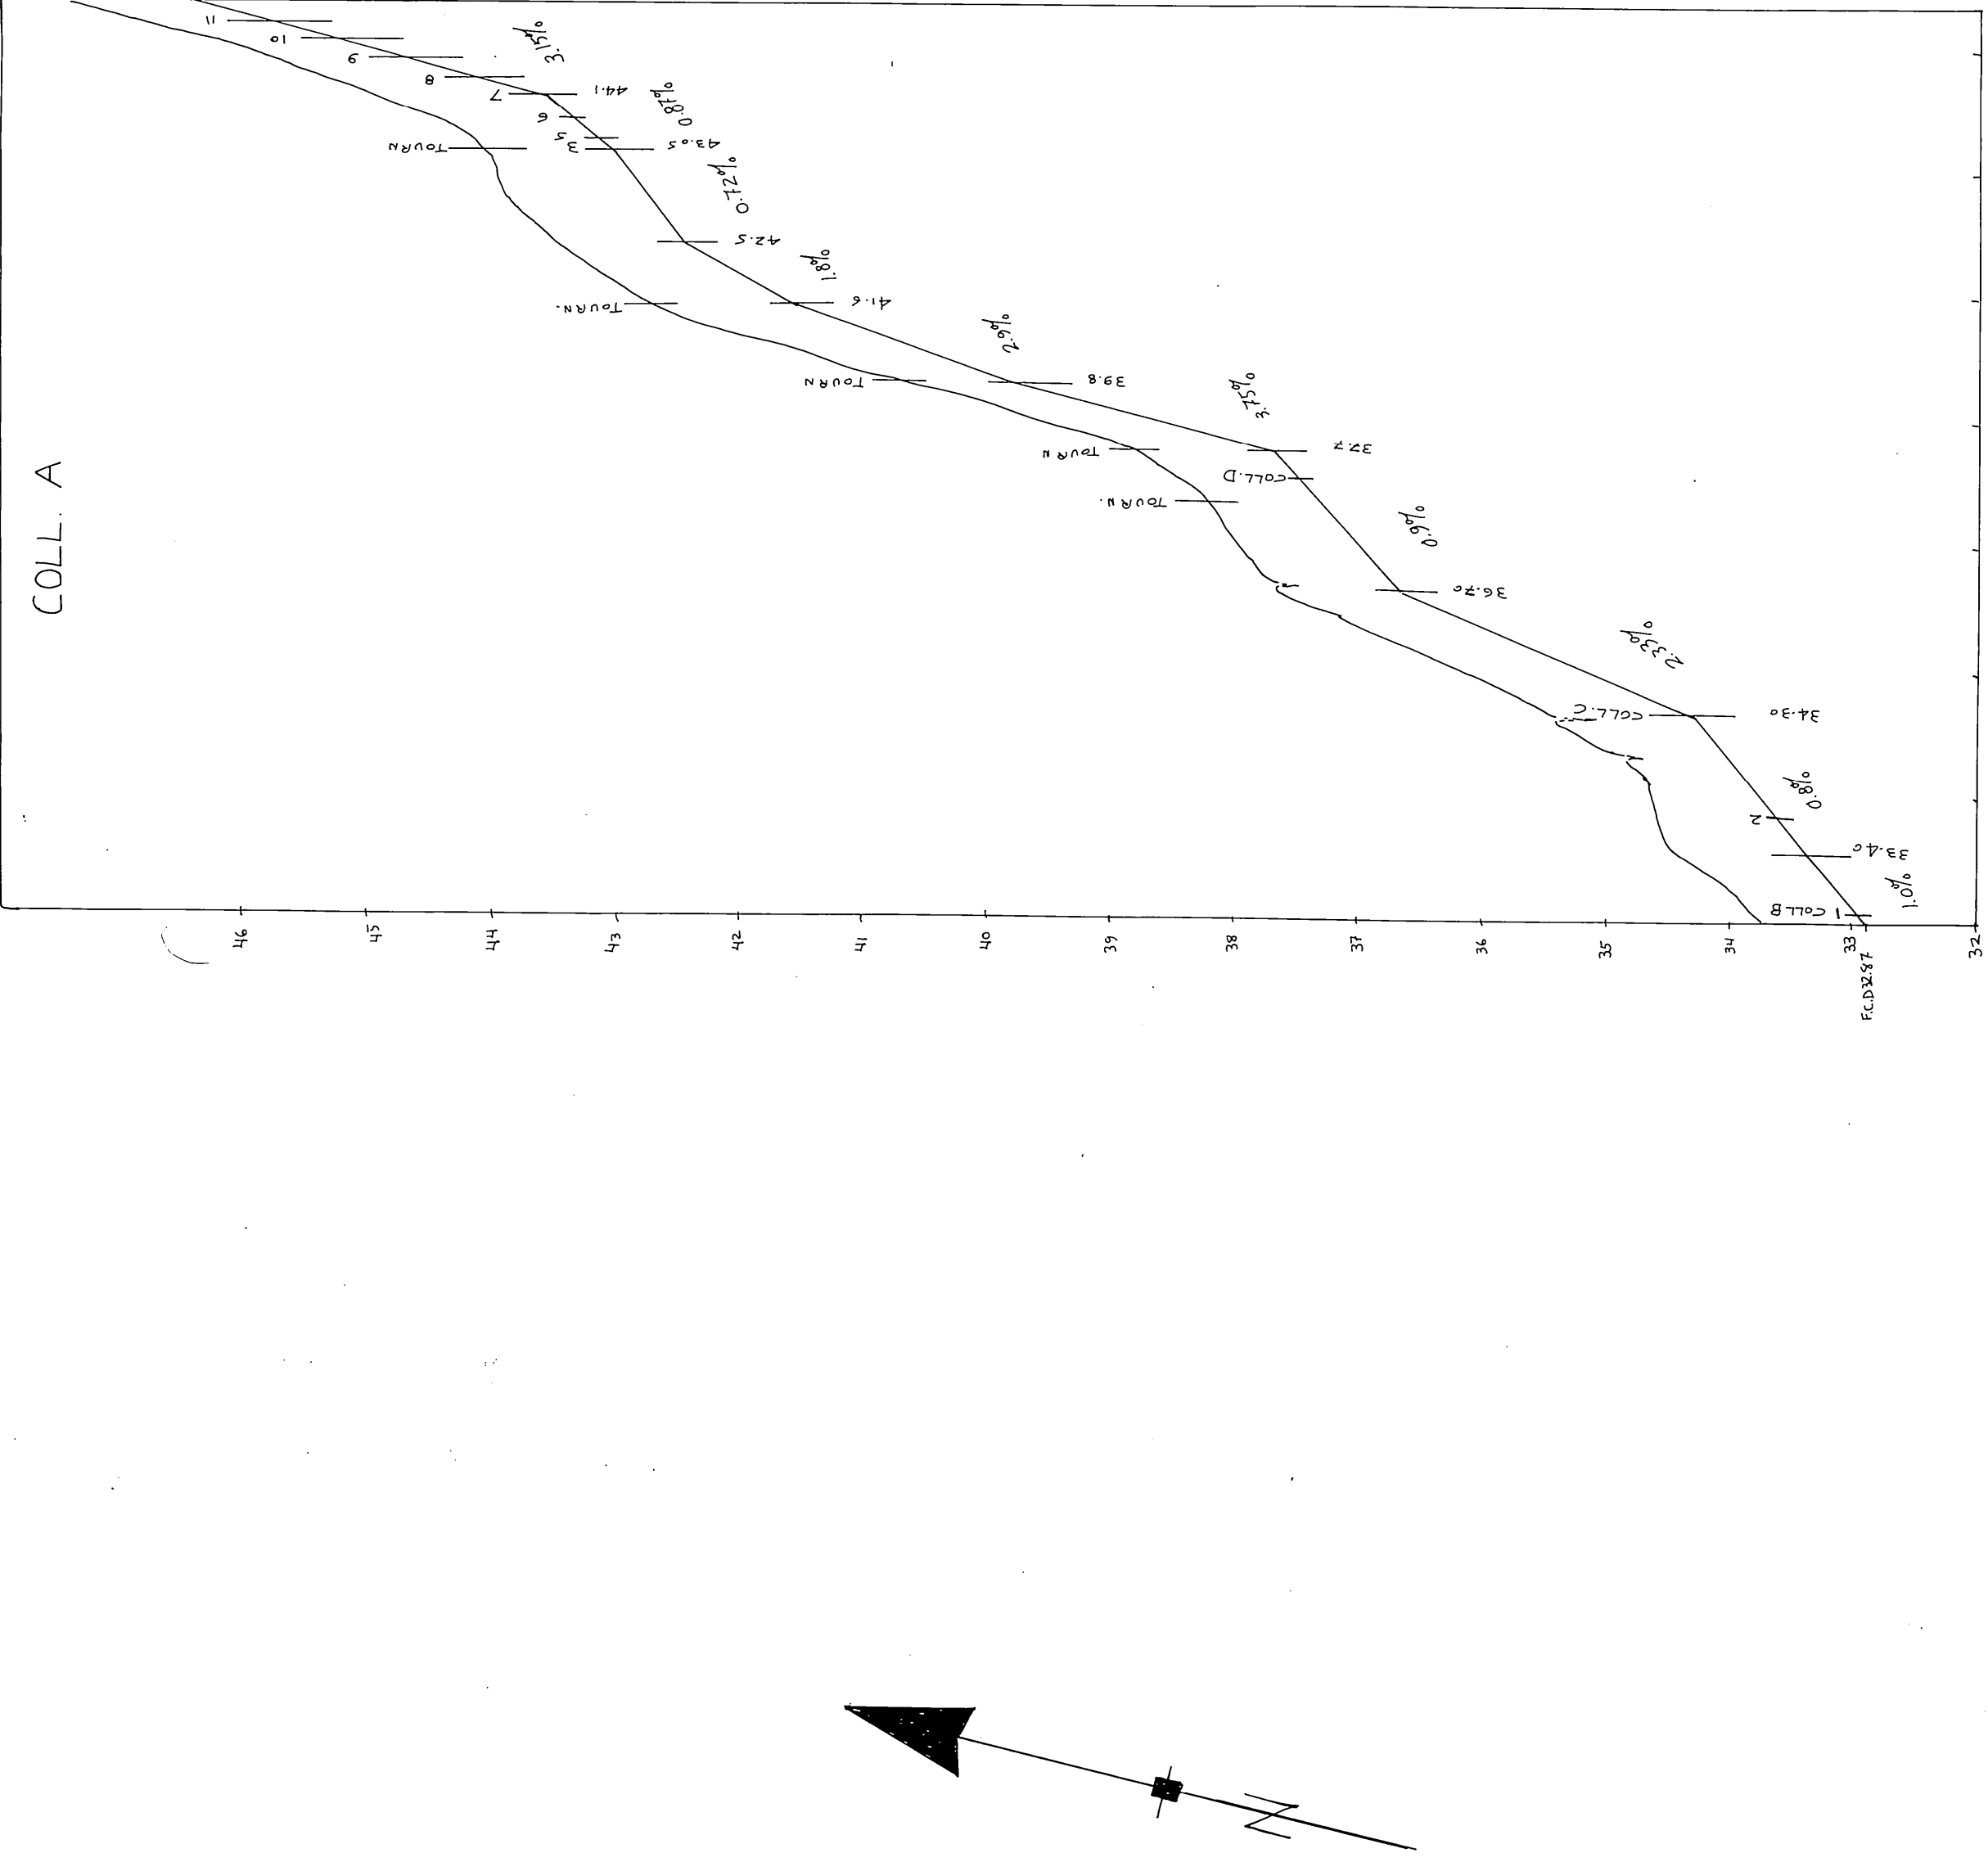
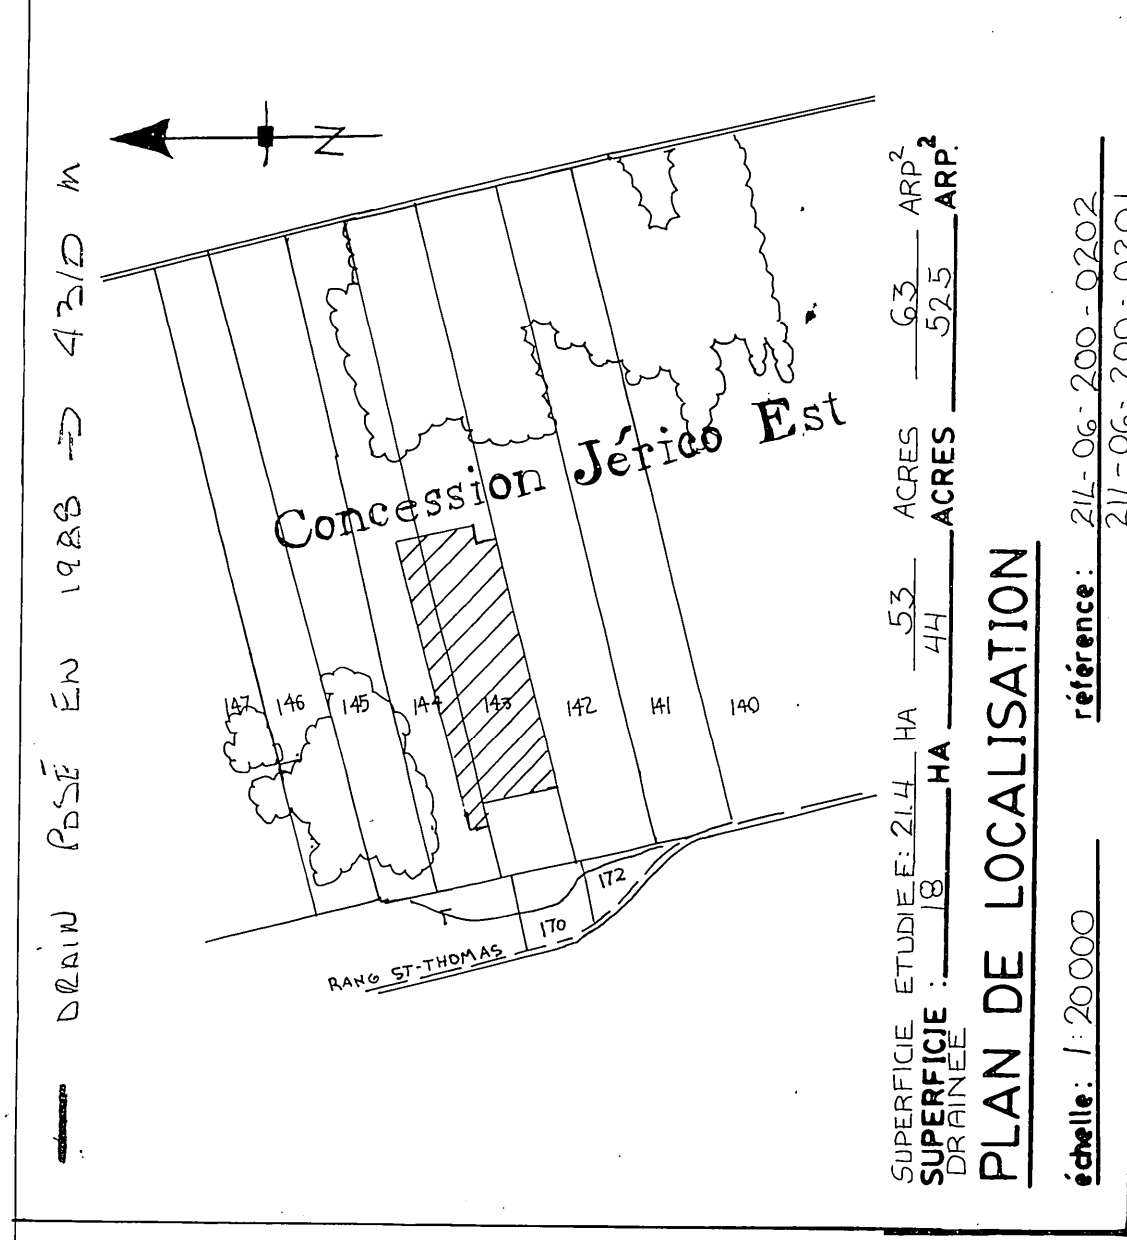


DRAINS REQUIS					
DÉSIGNATION	PLASTIQUE				
	10" 250 mm	8" 200 mm	6" 150 mm	4" 100 mm	3" 75 mm
COLL. A	4155	1163	4155	120	1517
COLL. B					587
COLL. C			30		1054
COLL. D					2388
COLL. E			42		1838
COLL. F					176
COLL. G					3165
COLL. H					1128
COLL. I					
COLL. J					
COLL. K					
COLL. L					
COLL. M					
COLL. N					
COLL. O					
COLL. P					
COLL. Q					
COLL. R					
COLL. S					
COLL. T					
COLL. U					
COLL. V					
COLL. W					
COLL. X					
COLL. Y					
COLL. Z					
COLL. TOTAL		163	527		722
GR TOTAL					10671

PROFILS TEXTURAUX	
0.0 - TERRE ARABLE	
0.1 - SABLE	
1.0	
0.0 - TERRE ARABLE	
0.2 - LOAM	
1.0	
0.0 - TERRE ARABLE	
0.3 - LOAM SABLEUX	
1.0	
0.0 - TERRE ARABLE	
0.4 - SABLE	
1.0	
0.0 - TERRE ARABLE	
0.5 - LOAM	
1.0	
0.0 - TERRE ARABLE	
0.6 - SABLE	
1.0	
0.0 - TERRE ARABLE	
0.7 - LOAM SABLEUX	
1.0	
0.0 - TERRE ARABLE	
0.8 - SABLE	
1.0	
0.0 - TERRE ARABLE	
0.9 - LOAM SABLEUX	
1.0	
0.0 - TERRE ARABLE	
1.0 - SABLE	
1.0	

RECOMMANDATION :
DRAIN AVEC FILTRE REQUIS
POUR LES COLLECTEURS ET
LATERAUX : A, B, C et D ET
INTERCEPTEUR AA

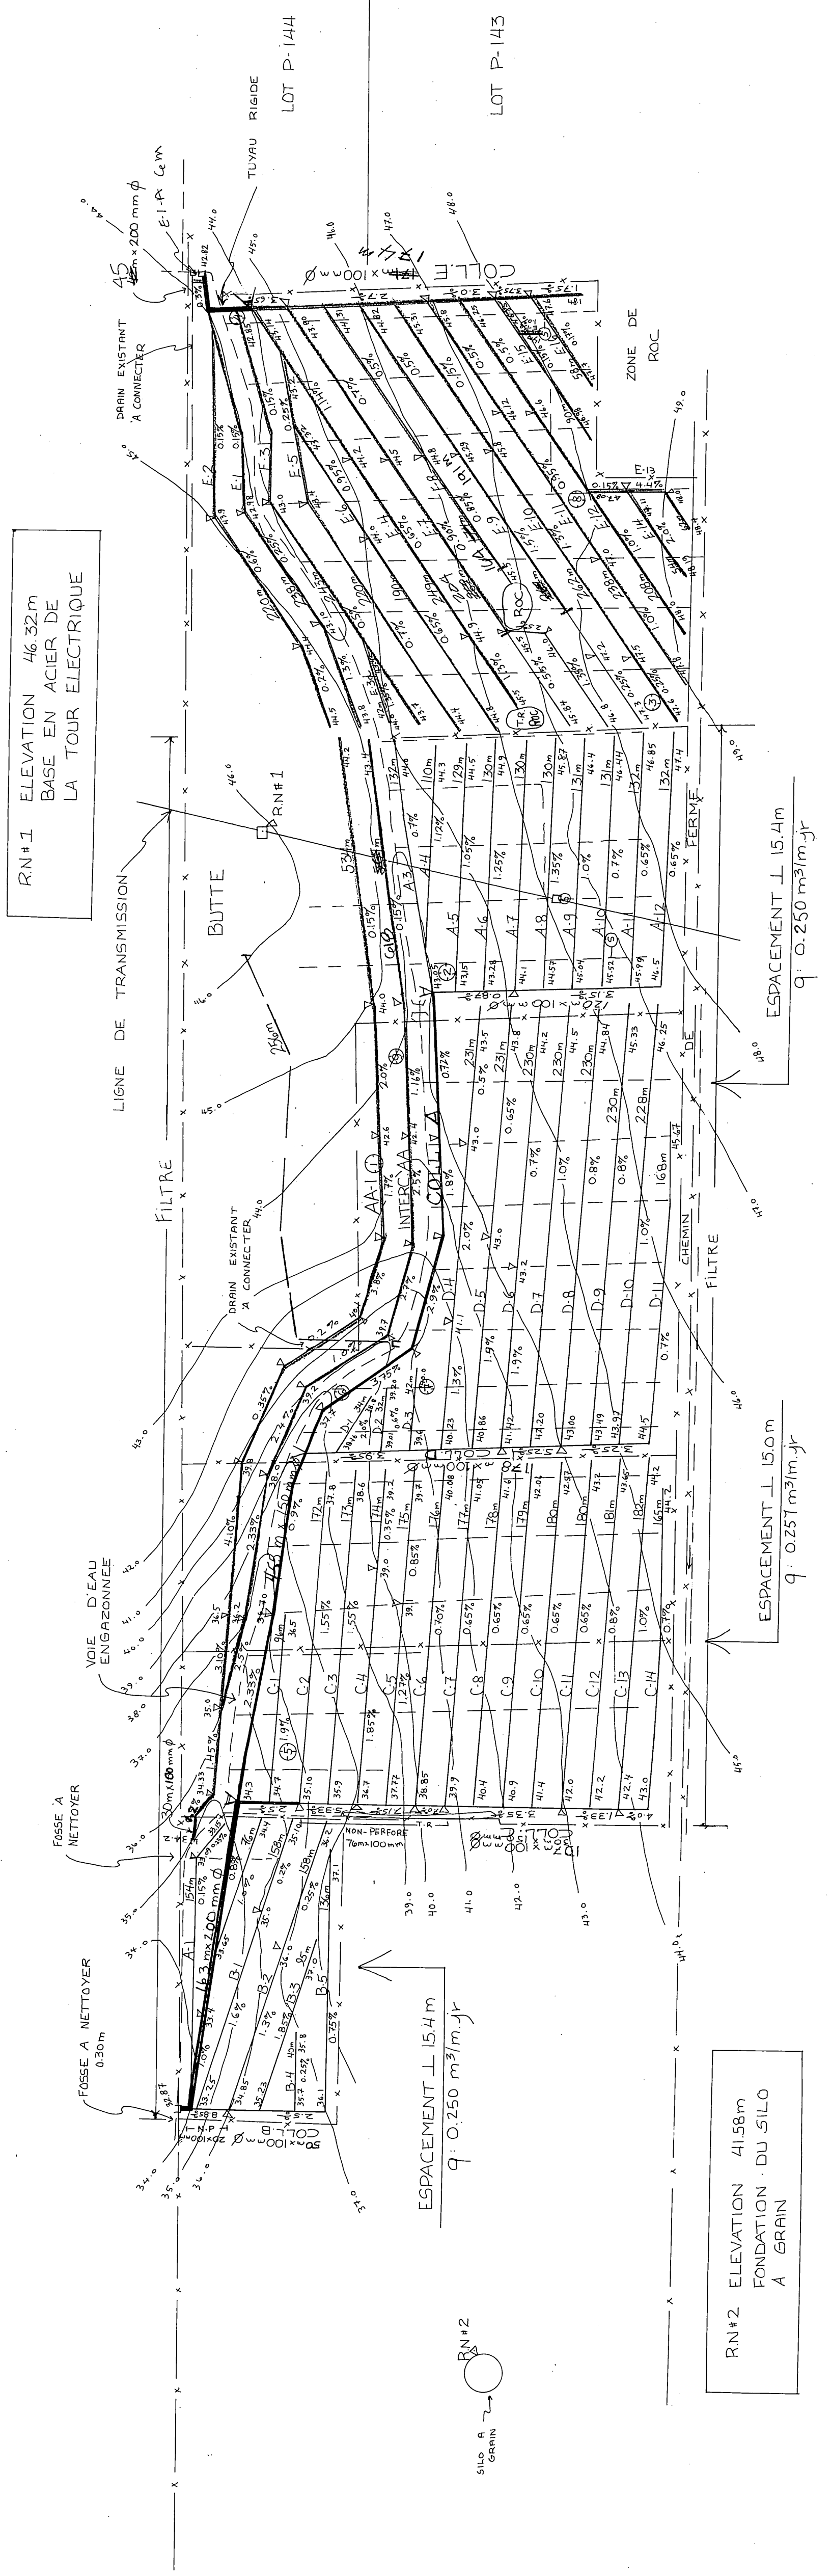

LÉGENDE	
Repère de nivellement	△ RN
Rivière, cours d'eau existant, projeté	—
Fossé existant, projeté	—
Lac, marécage, étang, gravière	—
Drainage souterrain existant	—
Conduit souterrain existant	—
Drains existants, projetés	—
Changement de pente	—
Changement de diamètre	—
Bouche de décharge	—
Diamètre des drains 100, 150, 200, 250 mm	—
Câture	—
Ligne téléphonique aérienne, souterraine	—
Ligne de transmission	—
Rapide, barrage, chute	—
Station de pompage	—
Regard, puits	—
Trou de sondage	—
Superficie étudiée, drainage interne suffisant	—
Courbe de niveau	—
Zone boisée, buisson, arbre isolé	—
Coulee	—
Tas de roches en surface, enterrées	—
Limites de zones	—

échelle du plan
VERT 1:50
HORIZ 1:5,000
1:2,000
50mètres

échelle des profils
VERT 1:50
HORIZ 1:5,000
0 50 100 150m

JULIETTE FERLAND, ingénieur et agronome
2070 route Kennedy,
St-Hidore, Beauce Nord, Qué. G0S 2S0
Tel.: (418) 882-2820

PROJET PRÉPARÉ POUR:
FERVIE REALDEAU INC.,
216 RANG ST-THOMAS
SAINT-NARCISSE
G0S 1W0
NO TEL: 475-6544
NO DE PRODUCTEUR:
REAL 8832 1910

PLAN DRAINAGE SOUTERRAIN
LE 9 JUIN 1982

FERME REALDEAU INC.
LOT(S) P.143 P.144
RANG CONCESSION JERICHO EST
MUNICIPALITÉ SAINT-NARCISSE
COMTE MUNICIPAL LOTBINIERE
DISTRICT ÉLECTORAL LOTBINIERE

PLAN NO 88-09 FEUILLE 1 DE 1

MINISTÈRE DE L'AGRICULTURE
DES PÊCHERIES ET DE L'ALIMENTATION
BUREAU DES RENSEIGNEMENTS AGRICOLES
105, RUE PRINCIPALE
ST-LAVIN
QUÉBEC (P.Q.)
G8S 8W0

DESSINE PAR: D.BROCHU TECH. AGG.