
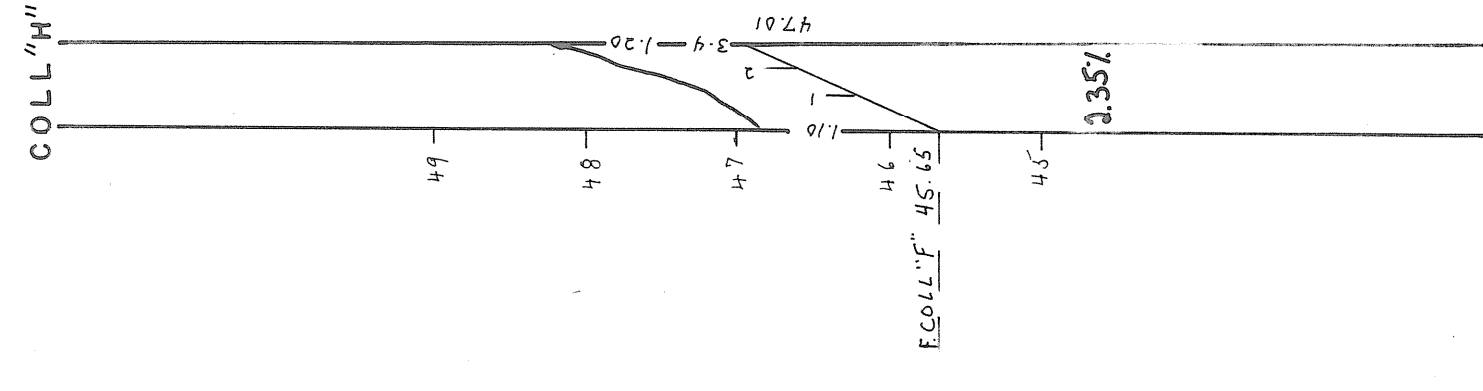
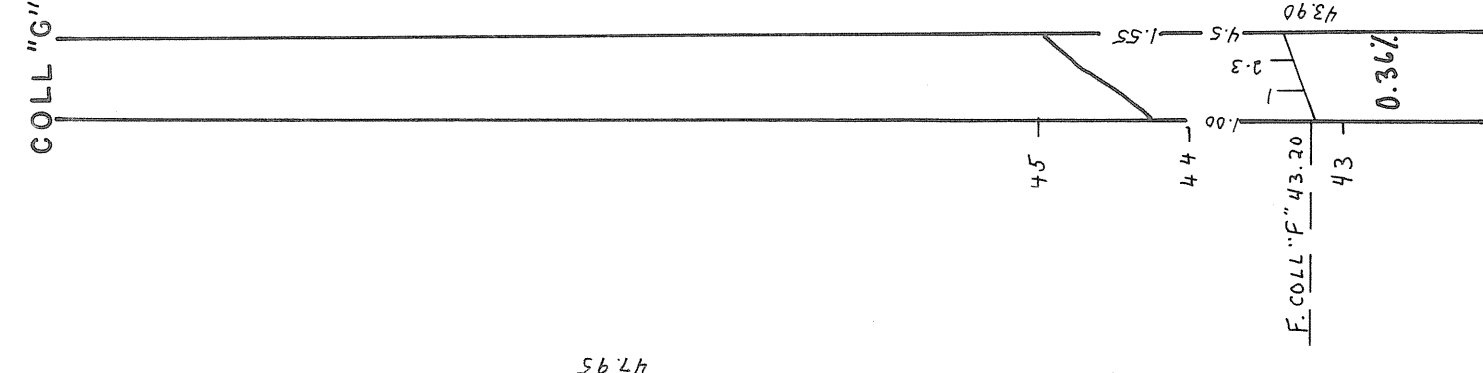
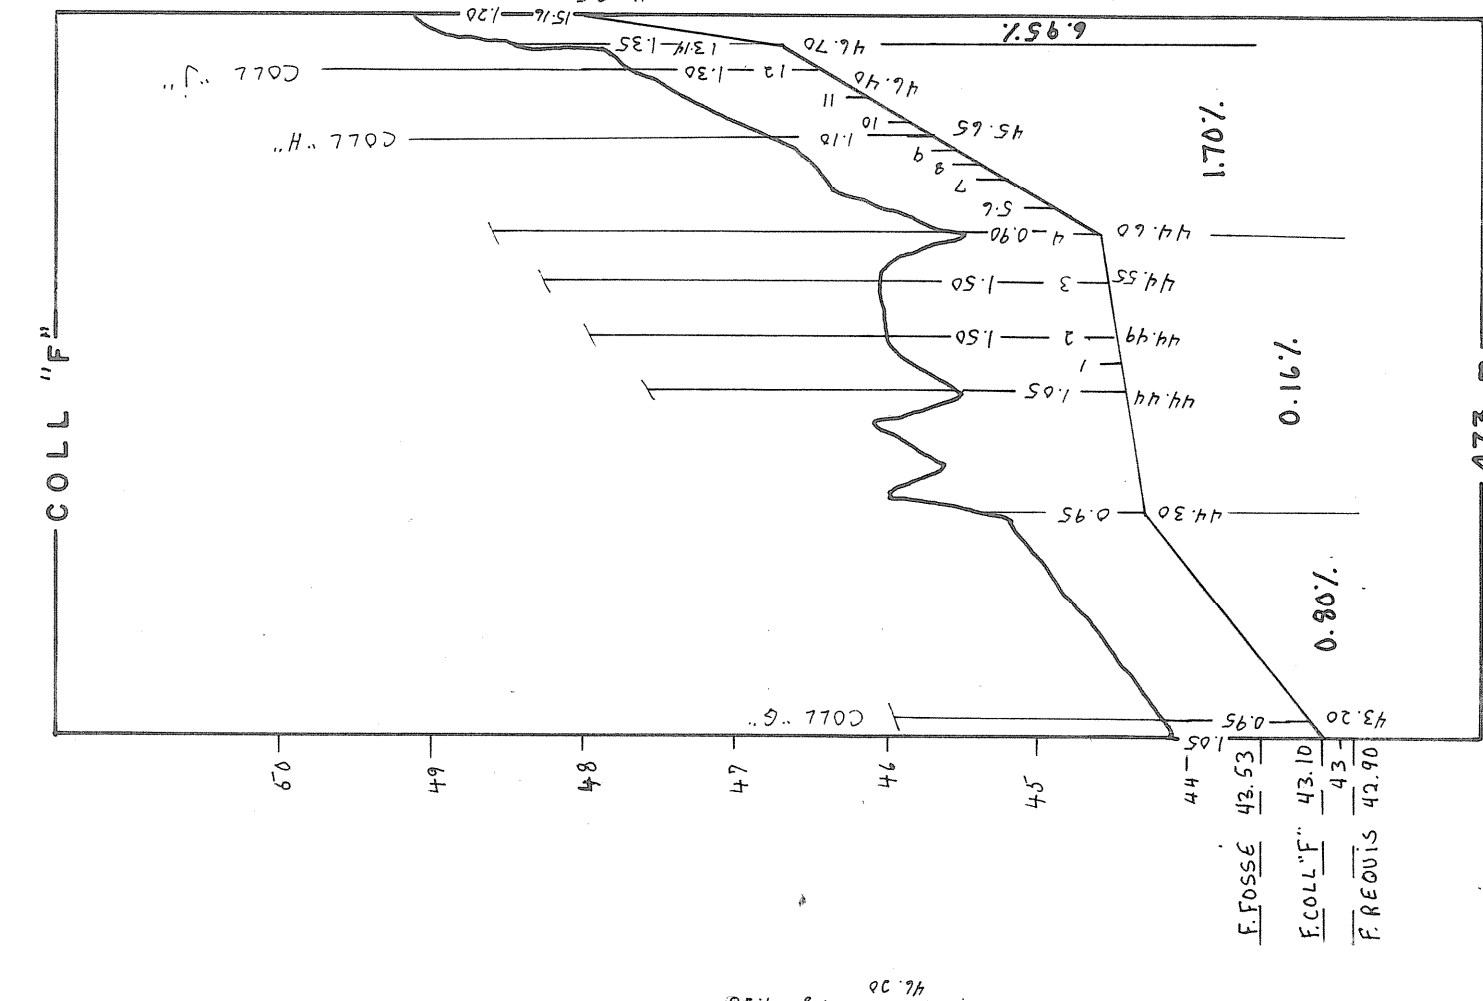
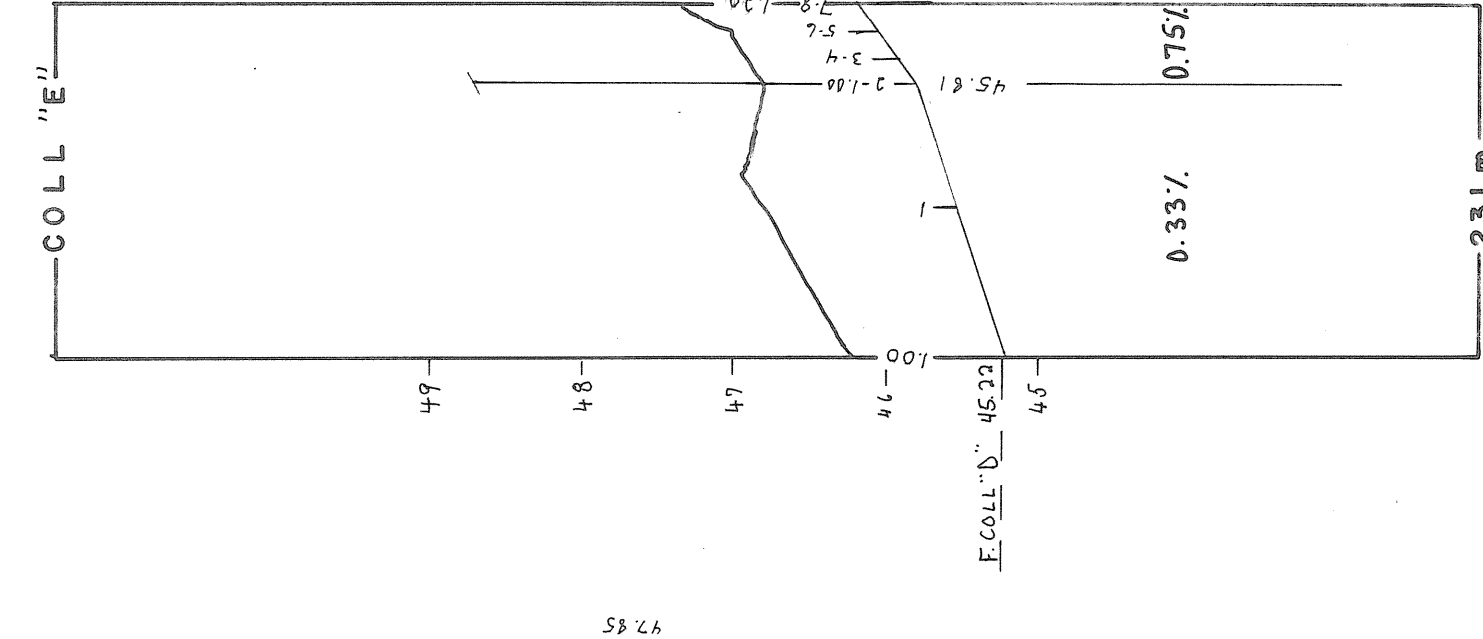
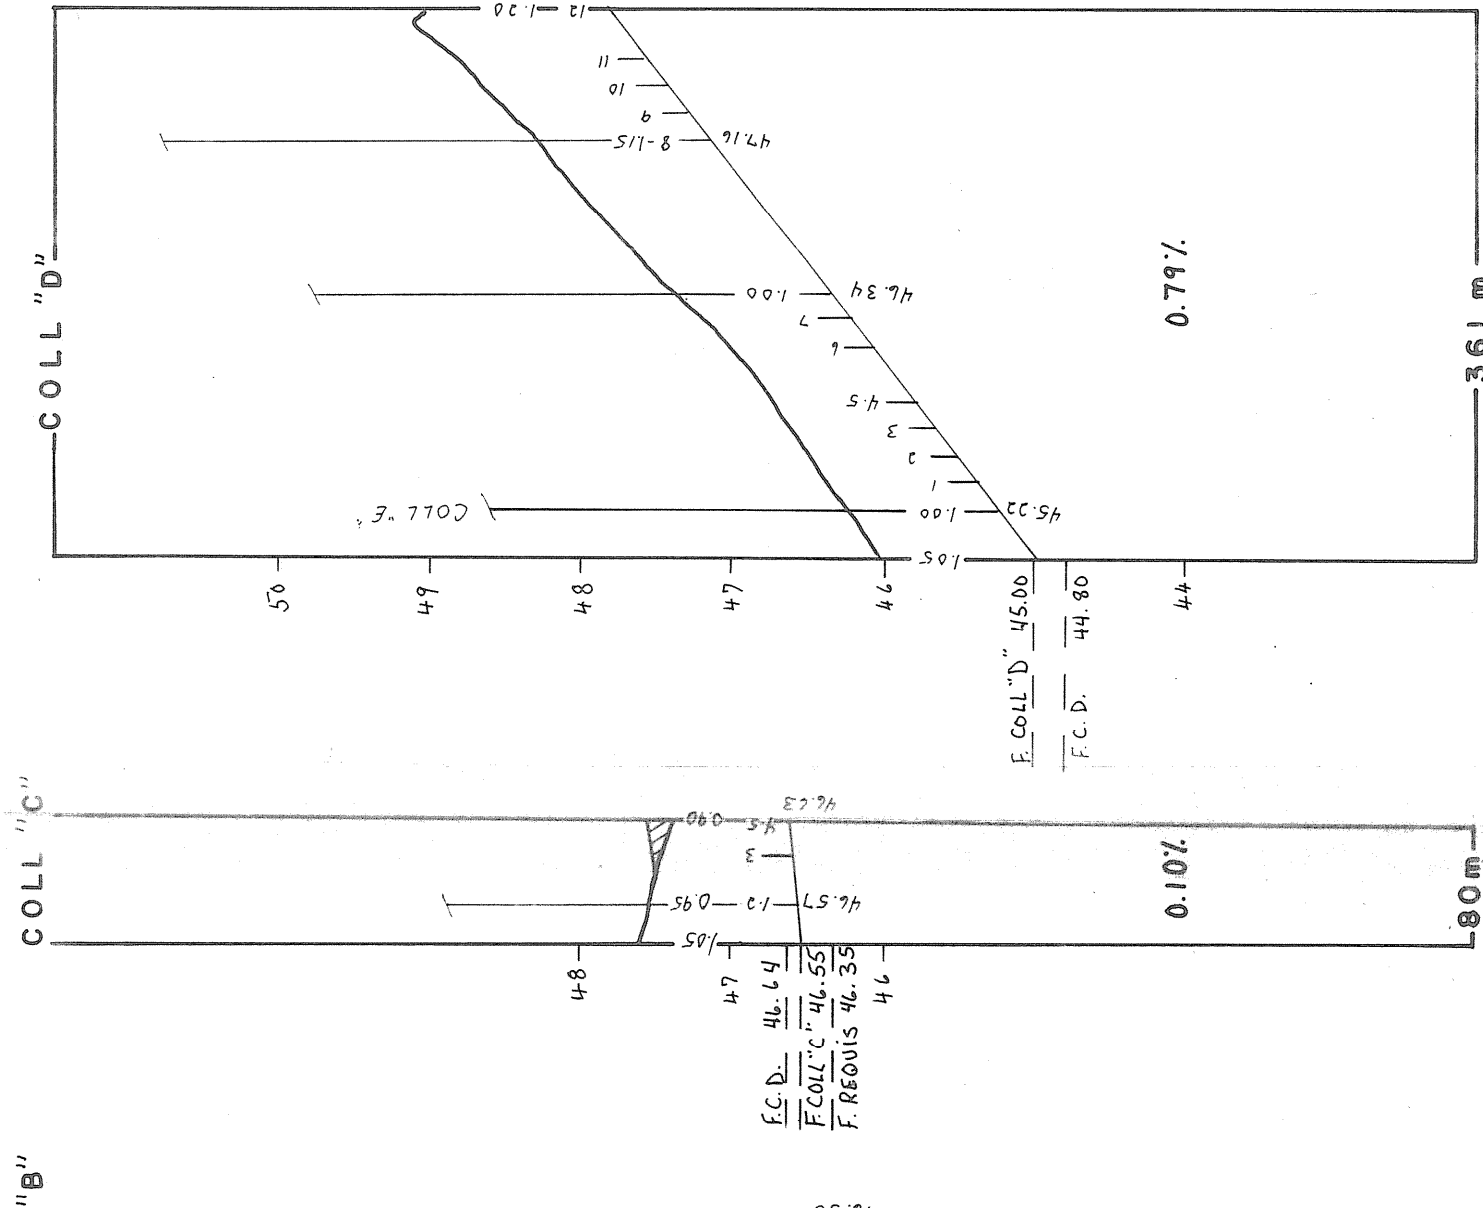
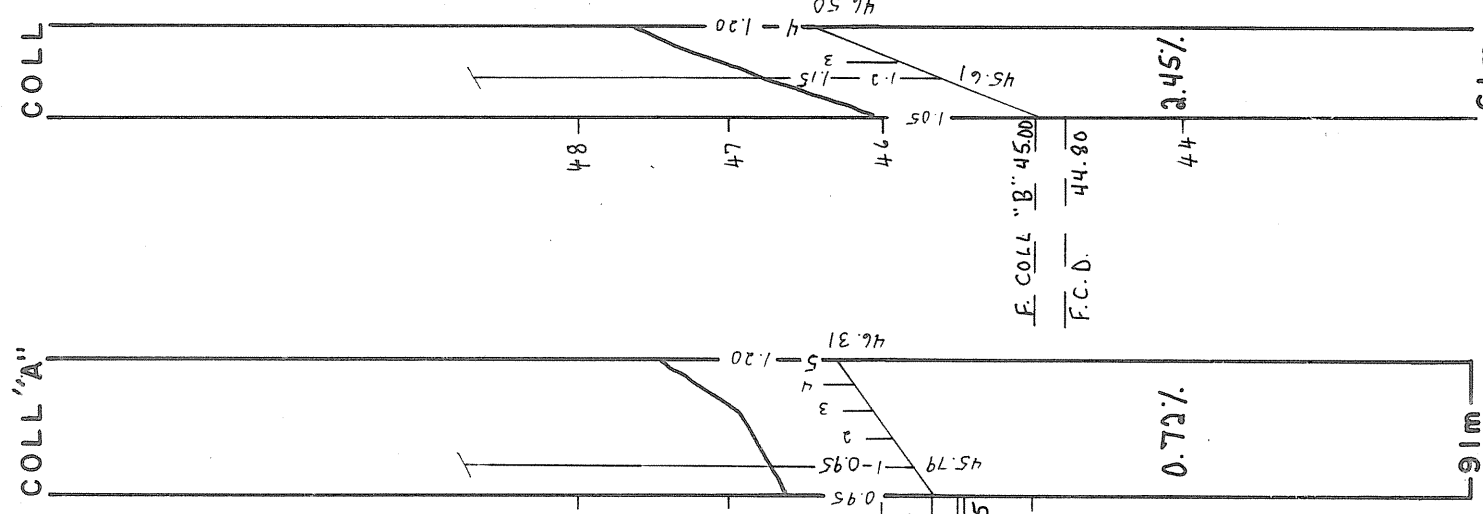




DESIGNATION	MATÉRIEL FILTRANT					PLASTIQUES				
	10"	8"	6"	4"	3"	12"	10"	8"	6"	4"
COLL. A	250 mm	200 mm	150 mm	100 mm	100 mm	300 mm	250 mm	200 mm	150 mm	100 mm
LAT. A						91				
COLL. B						178				
LAT. B										
COLL. C										
LAT. C										
COLL. D										
LAT. D										
COLL. E										
LAT. E										
COLL. F										
LAT. F										
COLL. G										
LAT. G										
COLL. H										
LAT. H										
COLL. I										
LAT. I										
COLL. J										
LAT. J										
COLL. K										
LAT. K										
COLL. L										
LAT. L										
COLL. M										
LAT. M										
TOTAL						160	533	566	129	1074
GR. TOTAL										3483

ÉCARTEMENT = 17.5 m
 $q = 0.15 \text{ m}^3/\text{m} \cdot \text{jour}$

DRAINS REQUIS

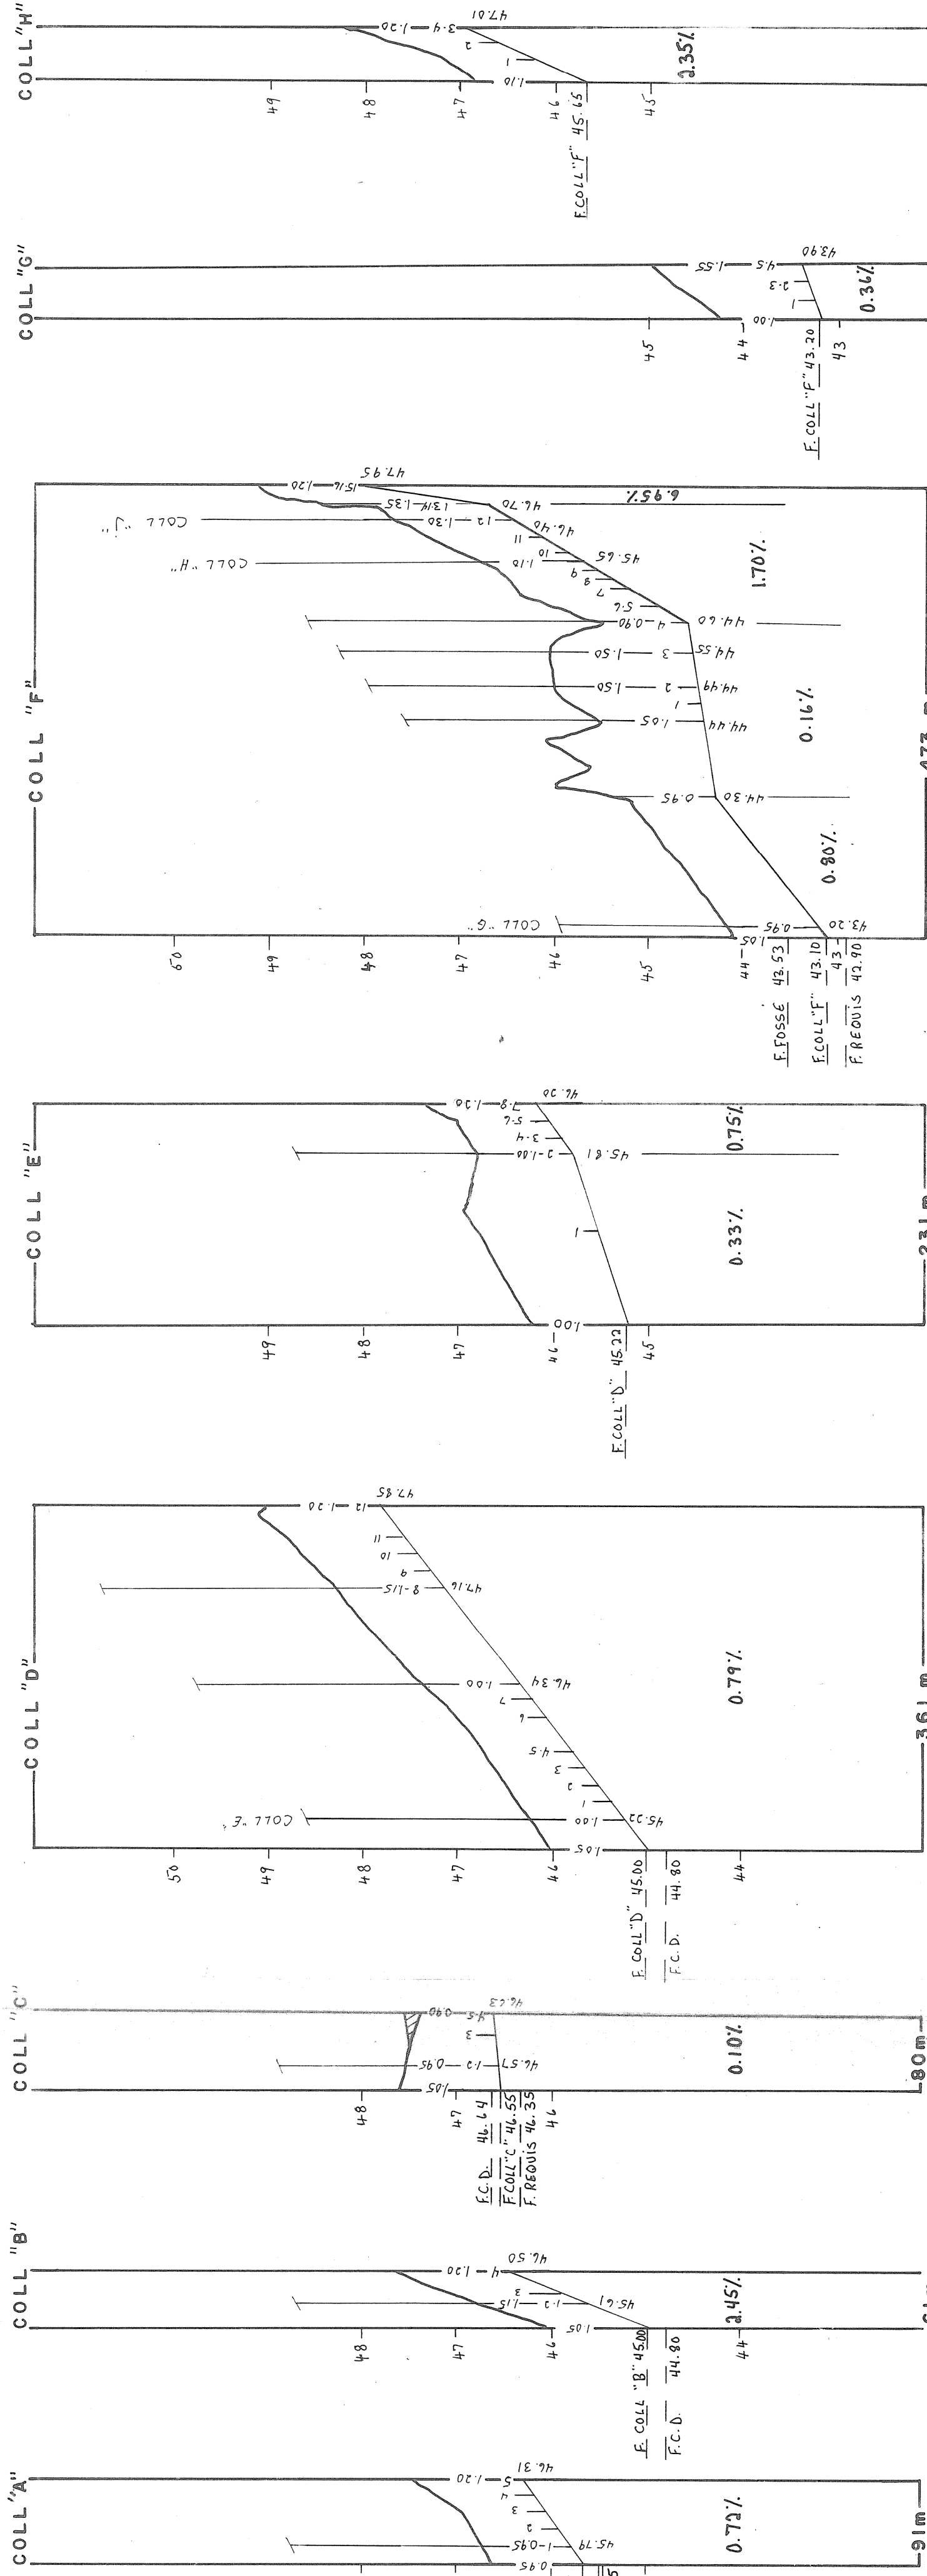


DRAINS ENROBÉS D'UN FILTRE RECOMMANDÉS

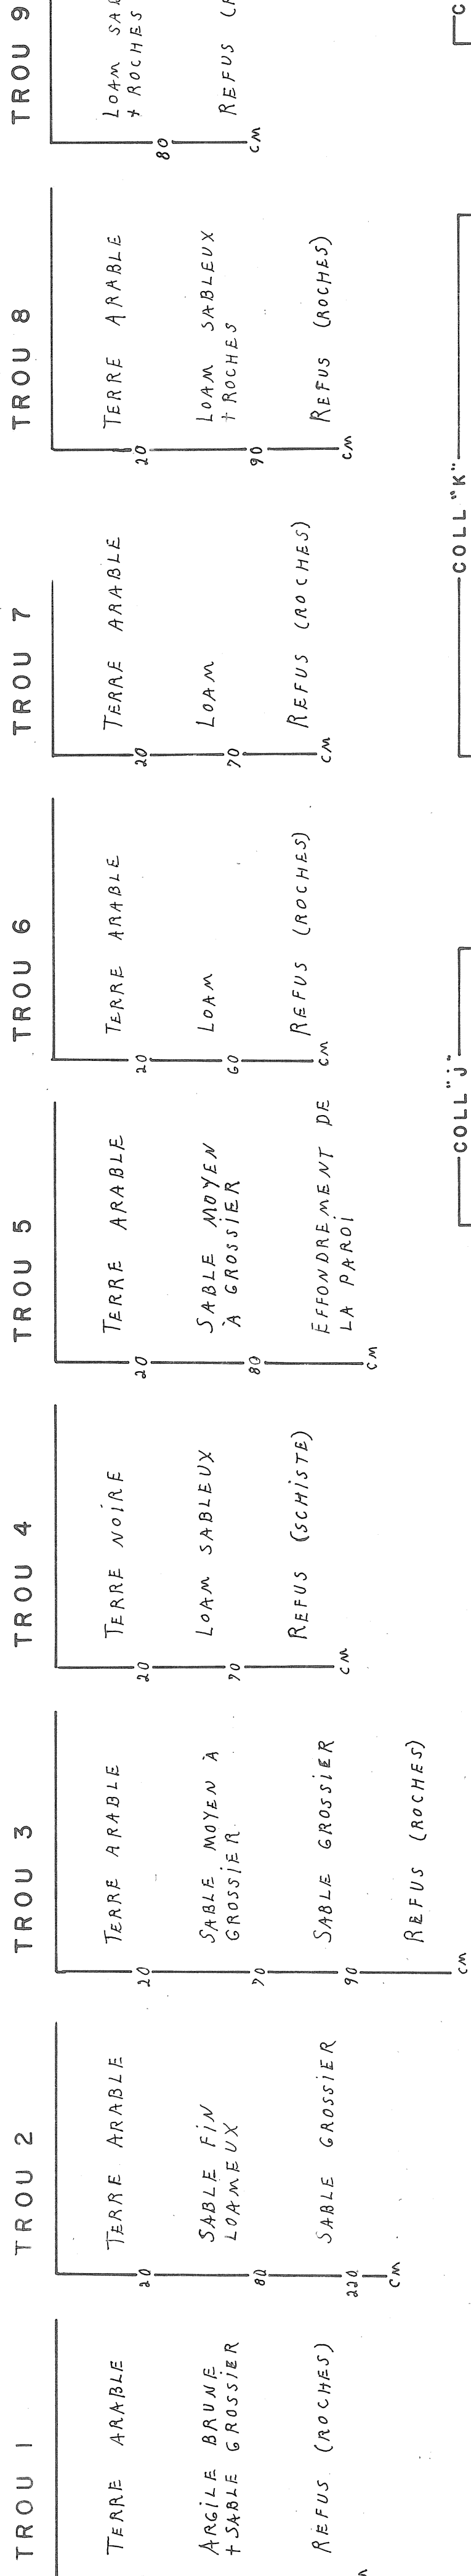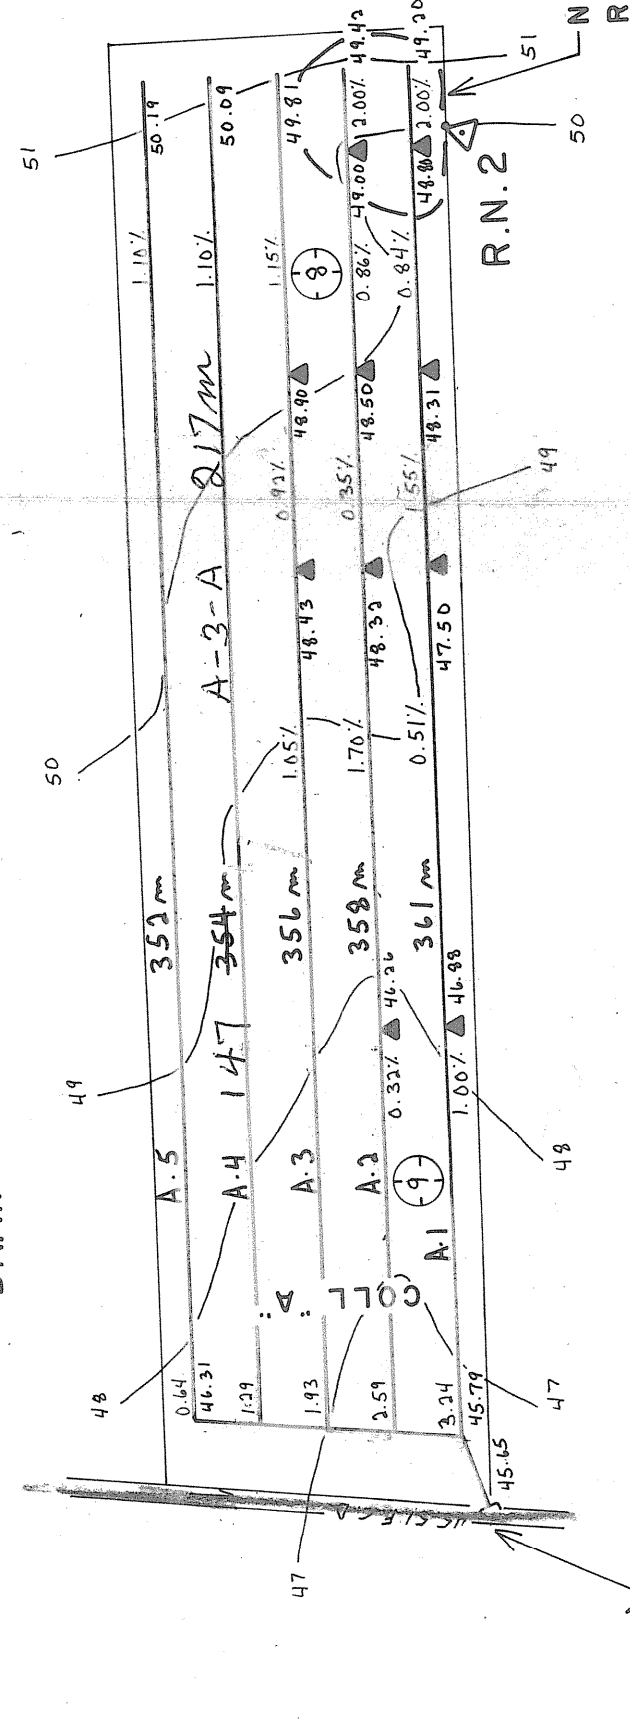

C.D. A NETTOYER

R.N. 2
Clou ds poteau
ELEV. 50.93

MATÉRIEL FILTRANT REQUIS

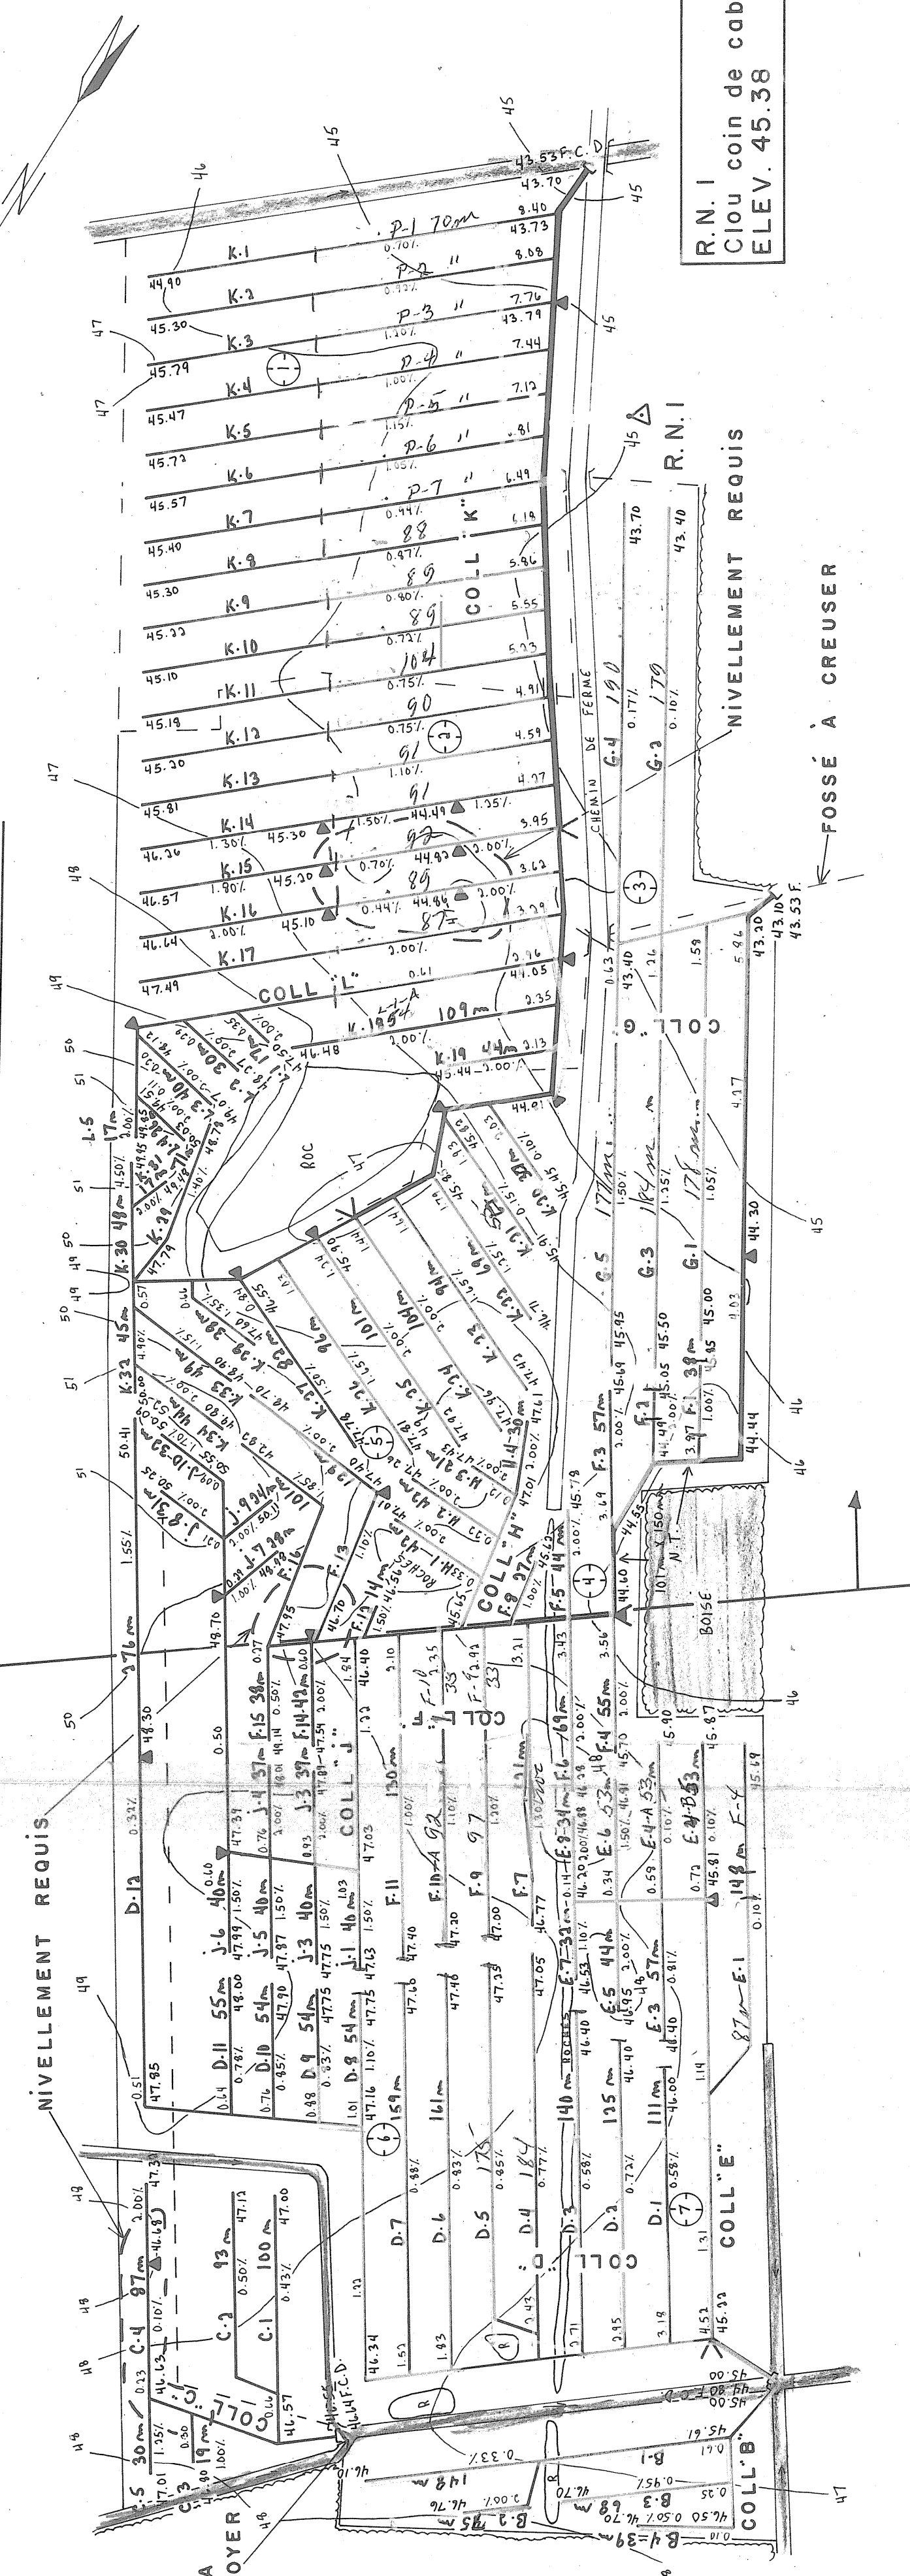

C.D. A NETTOYER

R.N. 2
Clou ds poteau
ELEV. 50.93




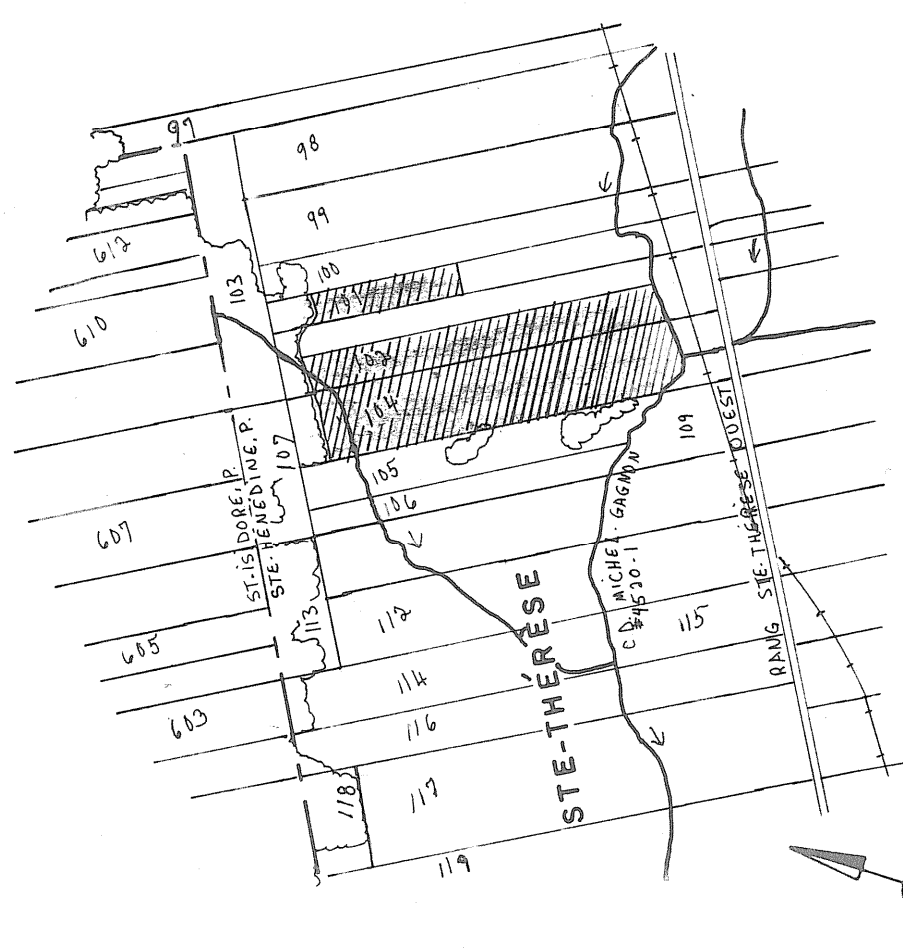

PLAN DE LOCALISATION

SUPERFICIE DRAINÉE 26.4 Hectares
 SUPERFICIE TOTALE ETUDIÉE 27.3 Hectares
 ÉCHELLE: 1/20,000 REFERENCE: 21111/1200-0102

LEGENDE

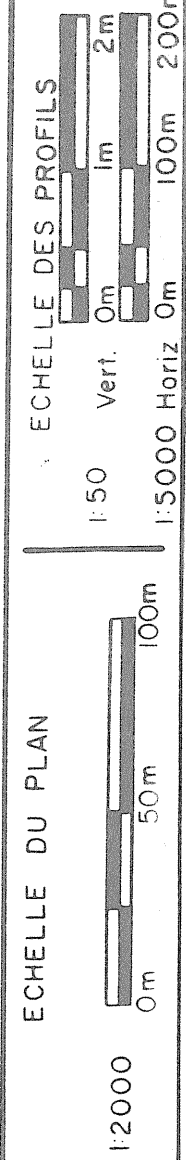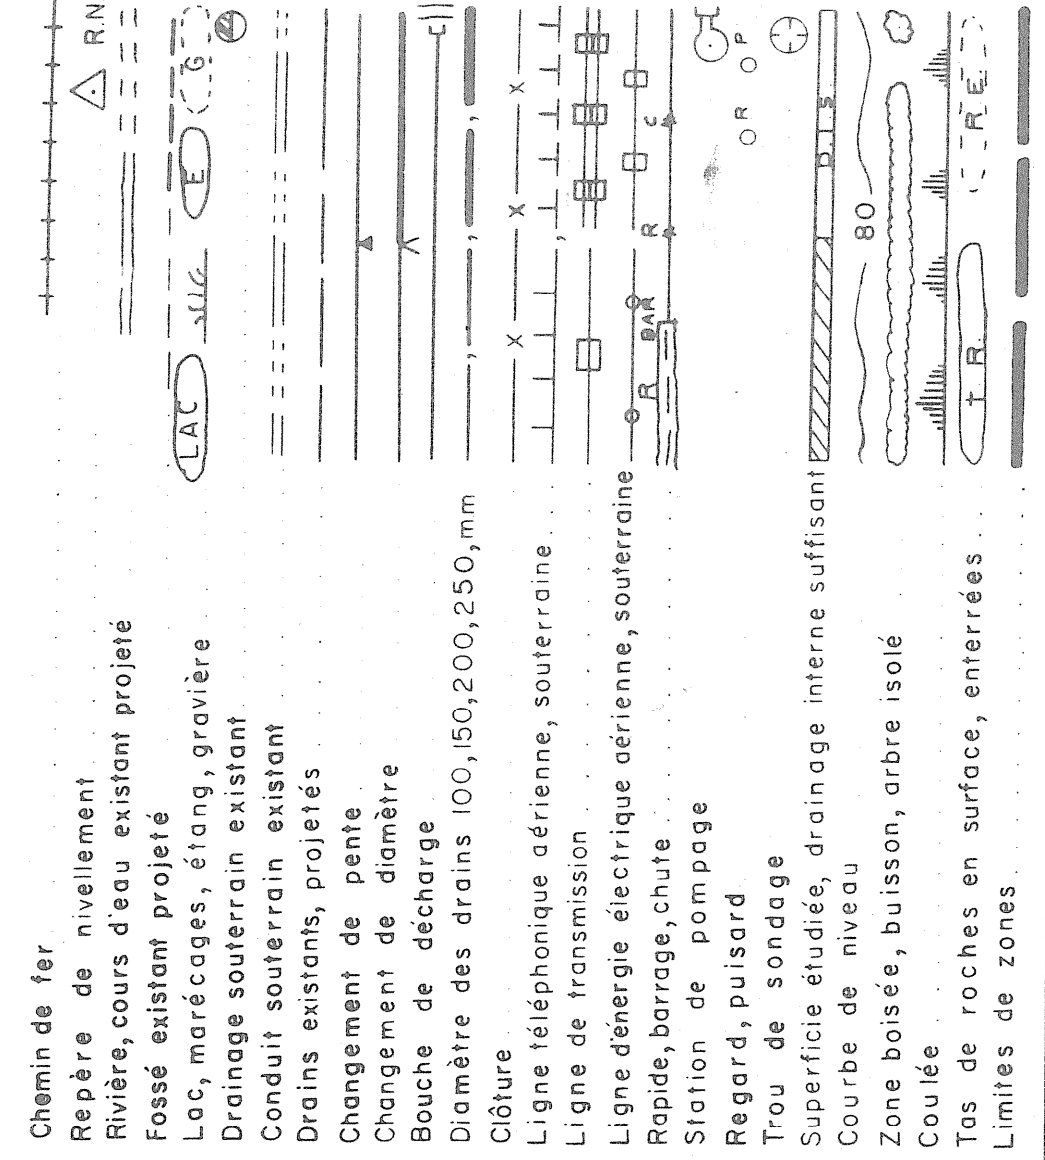

MICHEL ROY ing.
 CONSULTANT AGRICOLE
 CHARNY TEL.: (418) 832-0645
 PROJET PRÉPARÉ POUR LE COMPTE DE
 FERME DUMONT LACASSE ENR.
 568, RANG STE-THÉRÈSE
 STE-HÉNÉDINE, QC
 G0S 2R0
 #P.A.: DUNL 8234 0112
 TEL.: (418) 935-3105
 RELÉVÉ PAR F. Rioux, J. Tonquay, CONÇU PAR G. Dubé, ing. jr. Dessiné PAR G. Dubé, ing. jr.

DRAINAGE SOUTERRAIN
 FERME DUMONT LACASSE ENR.
 LOT(S) P-101, P-102 et P-104
 RANG STE-THÉRÈSE
 MUNICIPALITÉ STE-HÉNÉDINE
 M.R.C. LA NOUVELLE-BEAUCE
 DISTRICT ELECTORAL BEAUCE-NORD

PLAN No. S-8234-0112 FEUILLE 1 DE 1
 MINISTÈRE DE L'AGRICULTURE DU QUÉBEC
 SERVICE DE L'HYDRAULIQUE AGRICOLE
 DÉPOSÉ LE 1987 05 20

26040 LACASSE DUMONT
 A. Charbon