
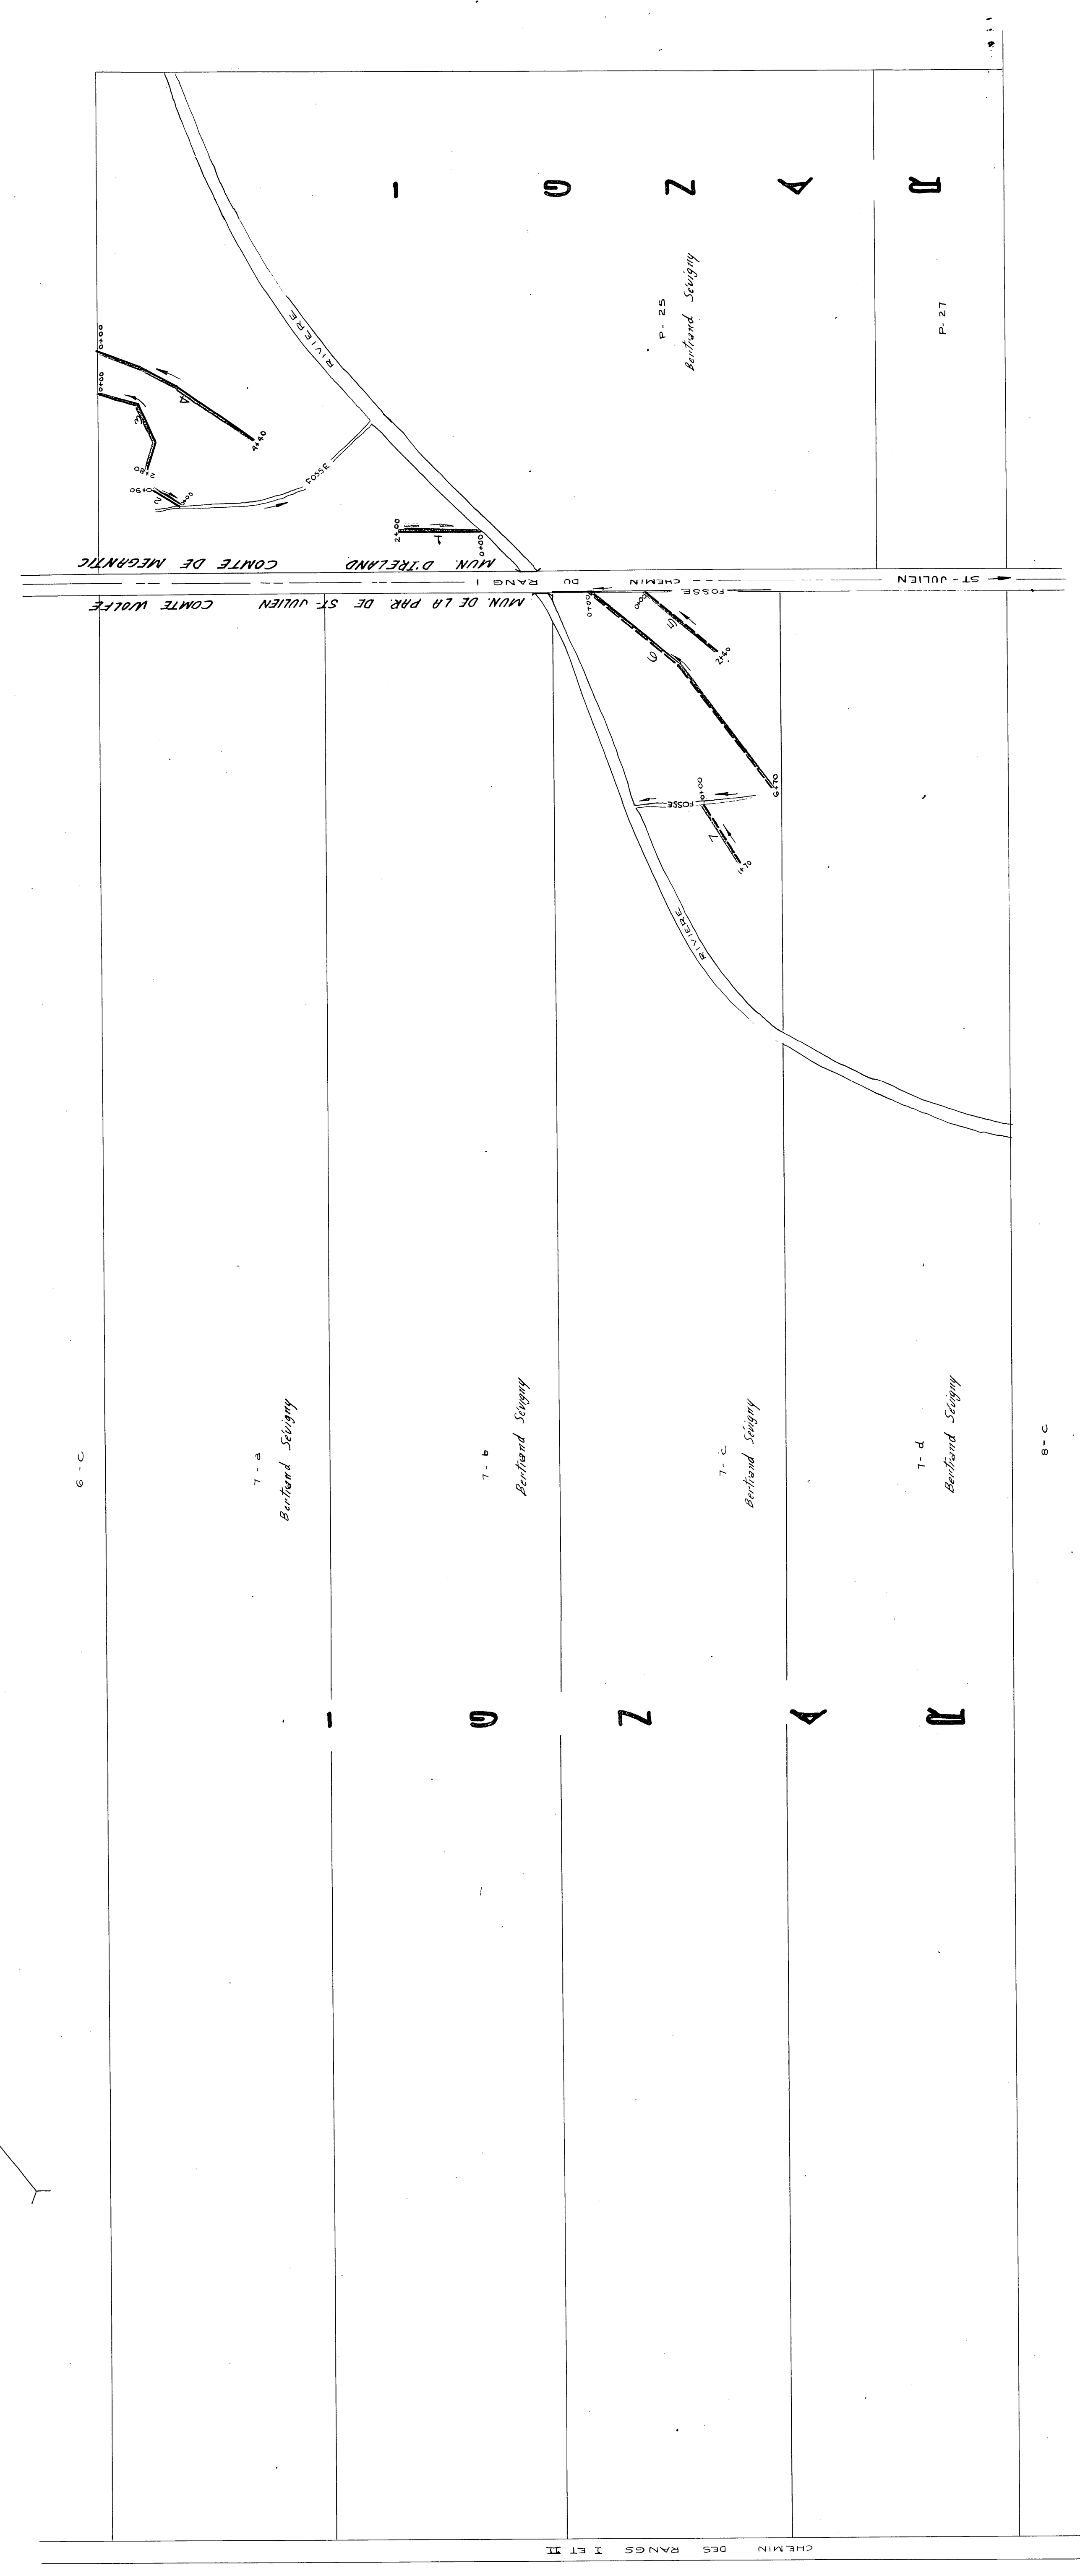


2-5235-2

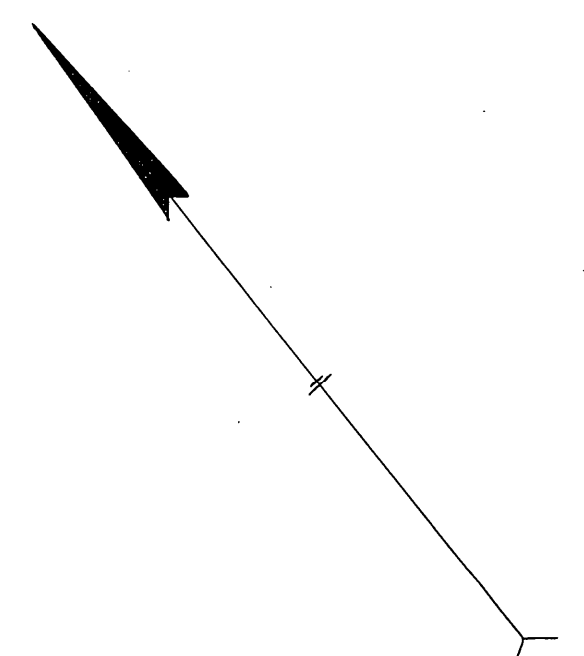

DRAINS POSES ANTERIEUREMENT (1 a 4 INCLUS.) — 1010' DE 4" Ø  
 DRAINS REGUIS POUR LA DEMANDE DU 13 JANVIER 1965 (5 a 7 INCLUS.) — 1080' DE 4" Ø

PROVINCE DE QUEBEC  
 MINISTERE DE L'AGRICULTURE  
 ET DE LA COLONISATION  
 SERVICE DU DRAINAGE

**BERTRAND SEVIGNY**  
*Bertrand Sevigny*

MUN. DE LA PAR. DE ST-JULIEN ET  
 MUN. D'IRELAND


COMTE DE WOLFE  
 COMTE DE MEGANTIC

RELEVÉ PAR: A. HARVEY  
 TRACÉ PAR: JMG  
 PRÉPARÉ PAR: André Hébert  
 REVISÉ PAR: John Wilson, Ing.

APPROUVÉ PAR: *André Hébert*  
 CHIEF DISTRICT - ING. S.

PLAN N° S-2633-A  
 FEUILLE N° 1 DE 1  
 DRUMMONDVILLE LE 17 AOÛT 1965

Echelle: 1" = 200'-0"

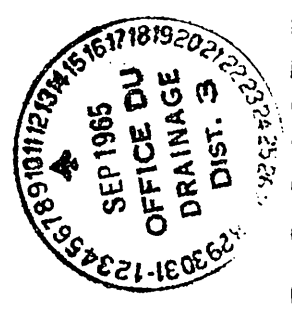

À CONSERVER AU DOSSIER

2-5235-4