
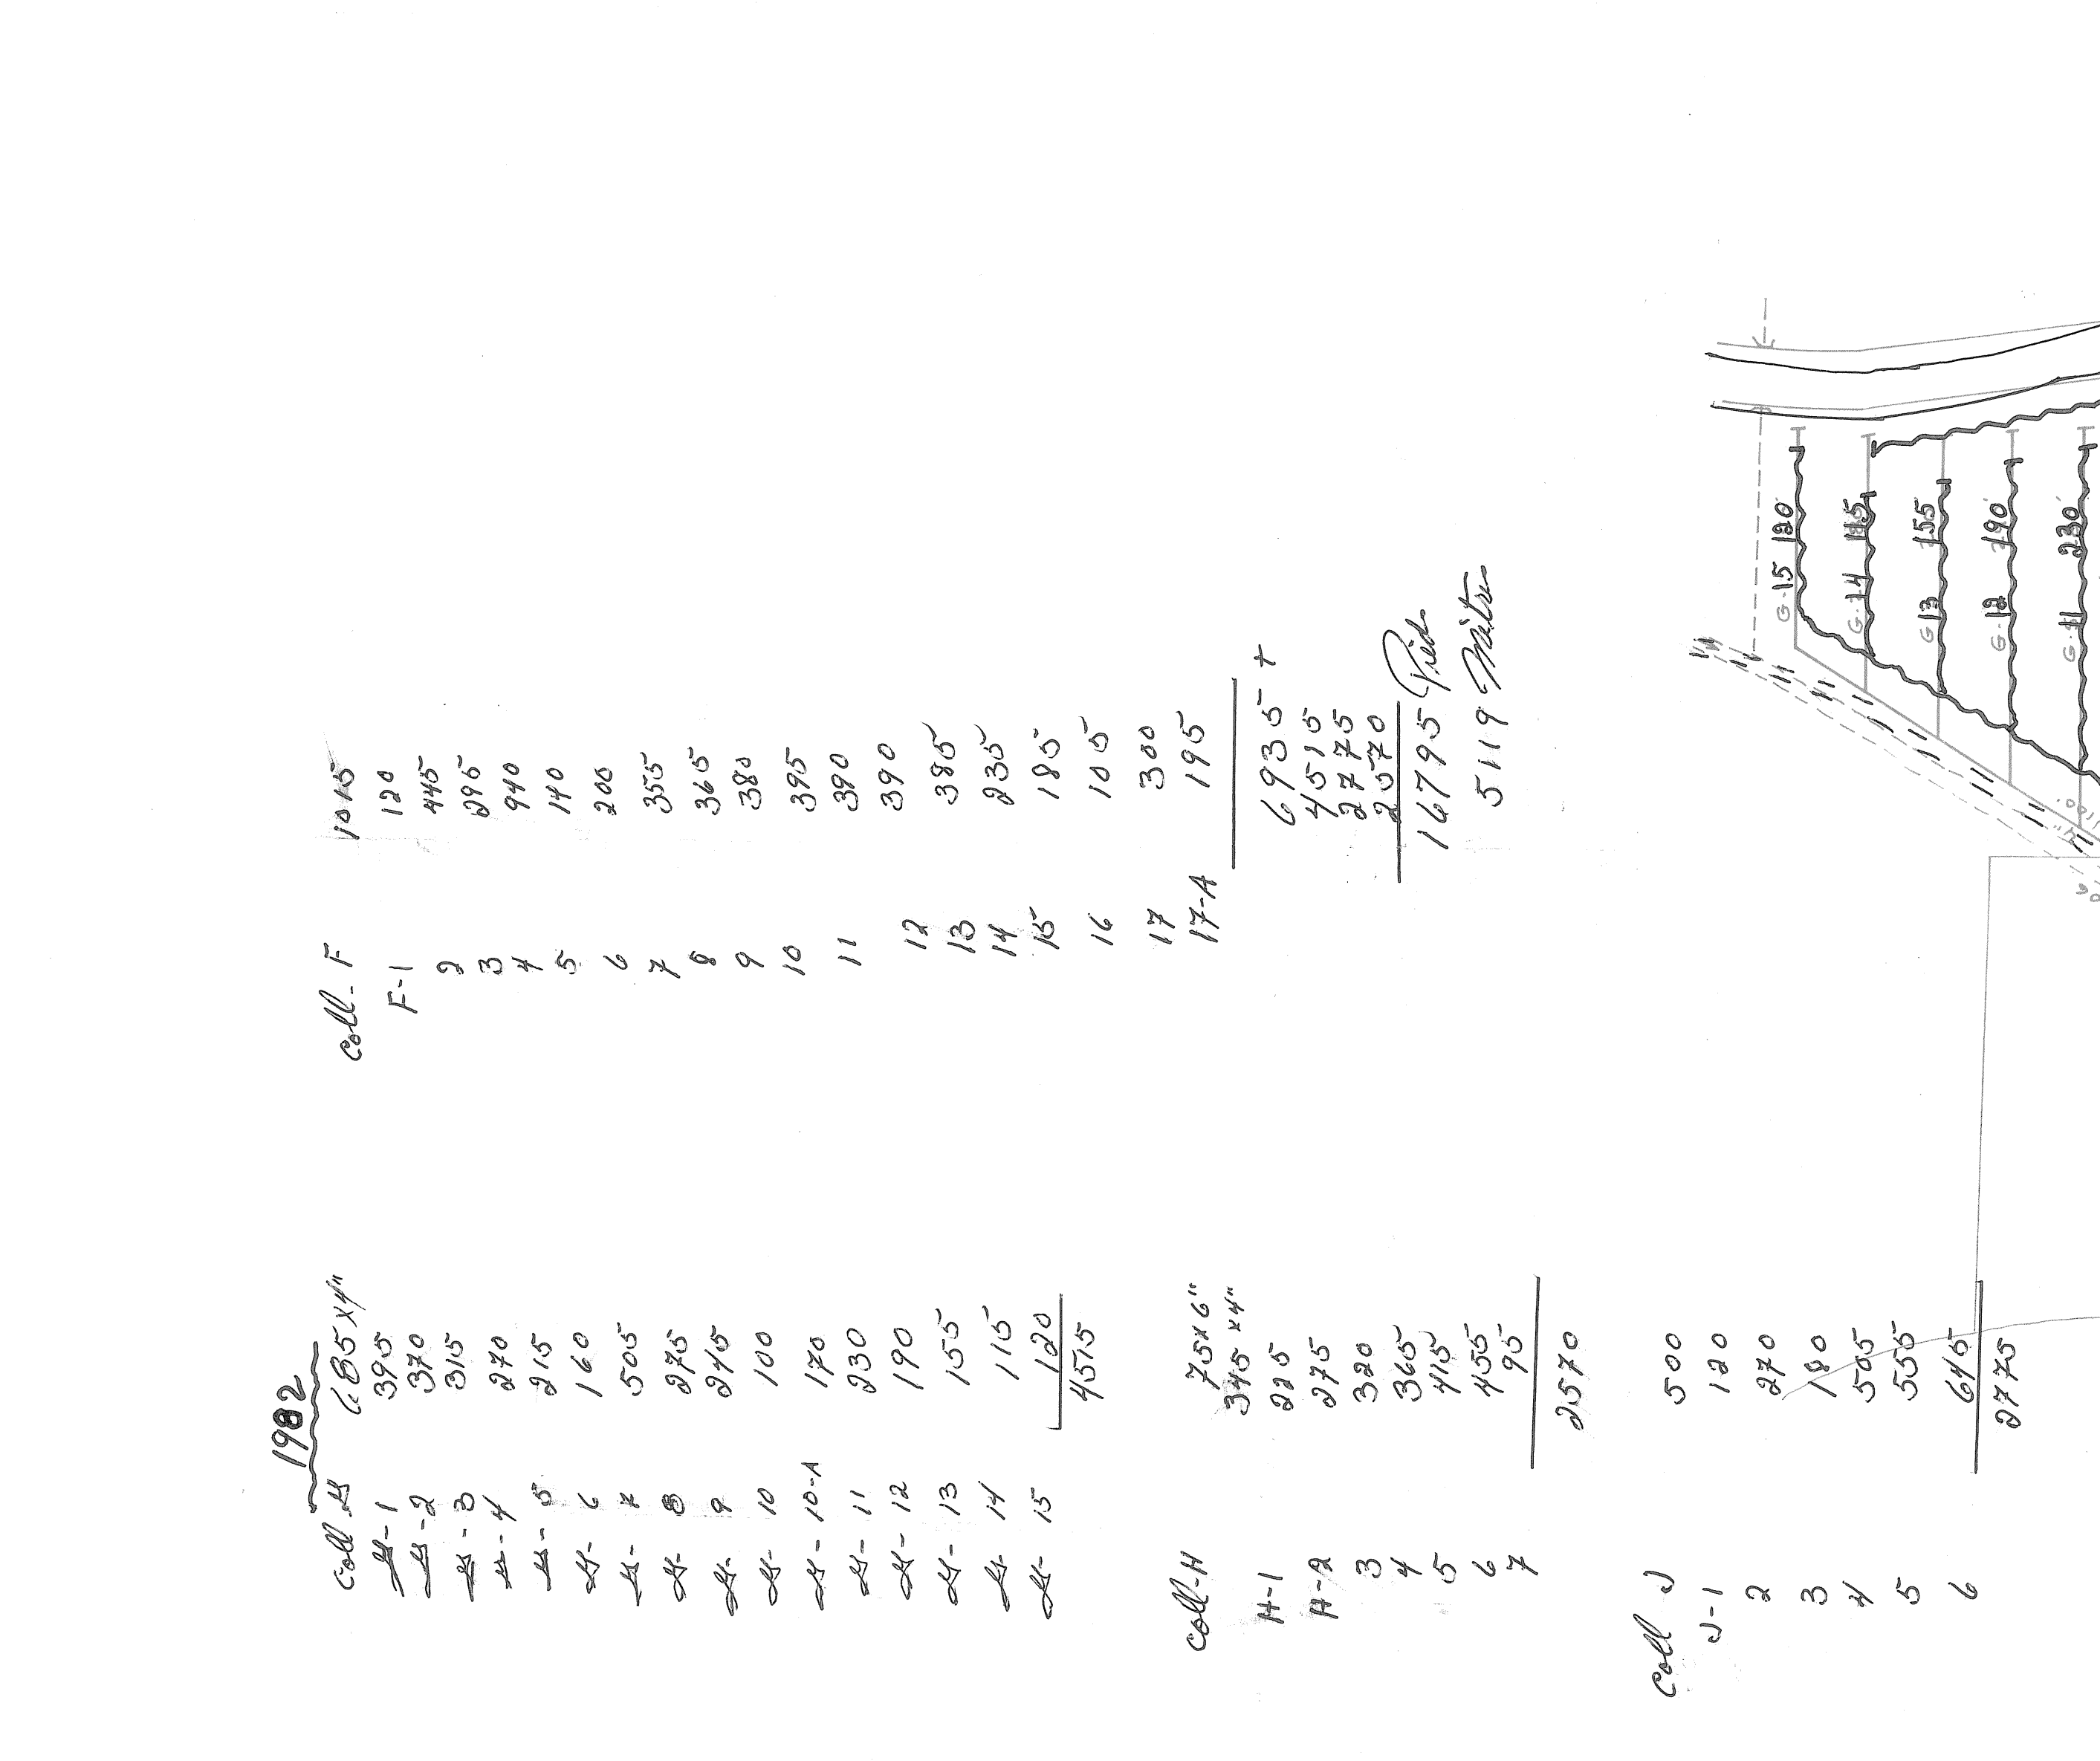


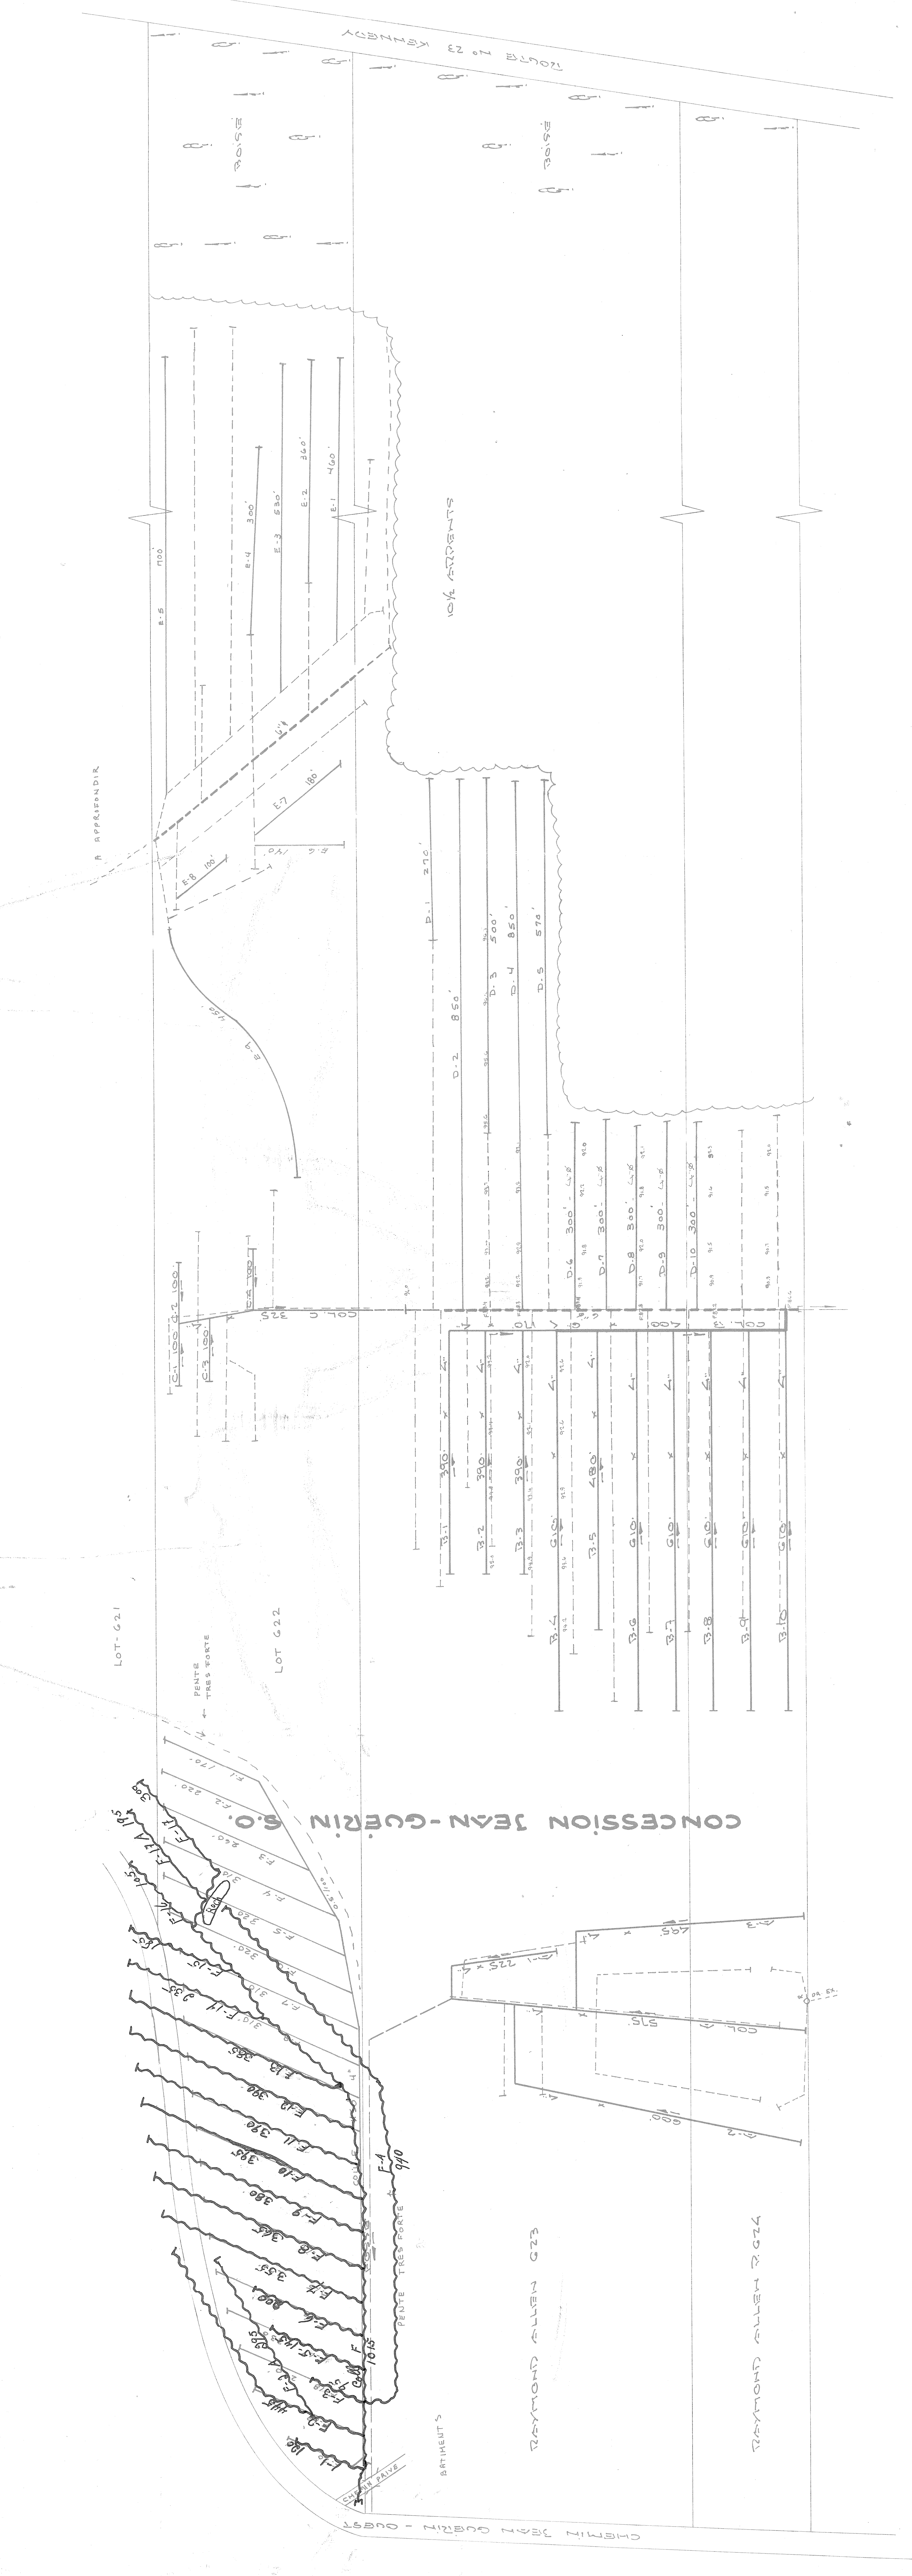

DESIGNATION	LONGUEUR EN PIEDS		OPTION POLYETHYLENE	
	OPTION	POTERIE	DIAMETRE EN POUCES	EN

PROFONDEUR MINIMUM DES SOUS-SOLS: 30"
DÉTERMINÉ LE 24 AVRIL 1969

PLAN NOS-3312-A FEUILLE 1 DE 1

APPROUVÉ PAR 5-2123-002-1 13

CHIEF DU DISTRICT N°2

QUÉBEC LE 11 DÉCEMBRE 1969

1968 ALLEN

78-02-08

Les Drains existants sont en pointillés

Ministère de l'AGRICULTURE
et de la COLONISATION

PROVINCE DE QUÉBEC

HYDRAULIQUE

AGRICOLE

DRAINAGE SOUTERRAIN

FERME RAYMOND ALLEN

MUNICIPALITÉ DE ST-HENRI

COMITÉ DE LÉVIS

DÉLEVÉ PAR HIVERBERT PRÉPARÉ PAR HIVERBERT

DESSIN PAR AMBROISE REVISE PAR Allen J. J. J.

2-3312-A