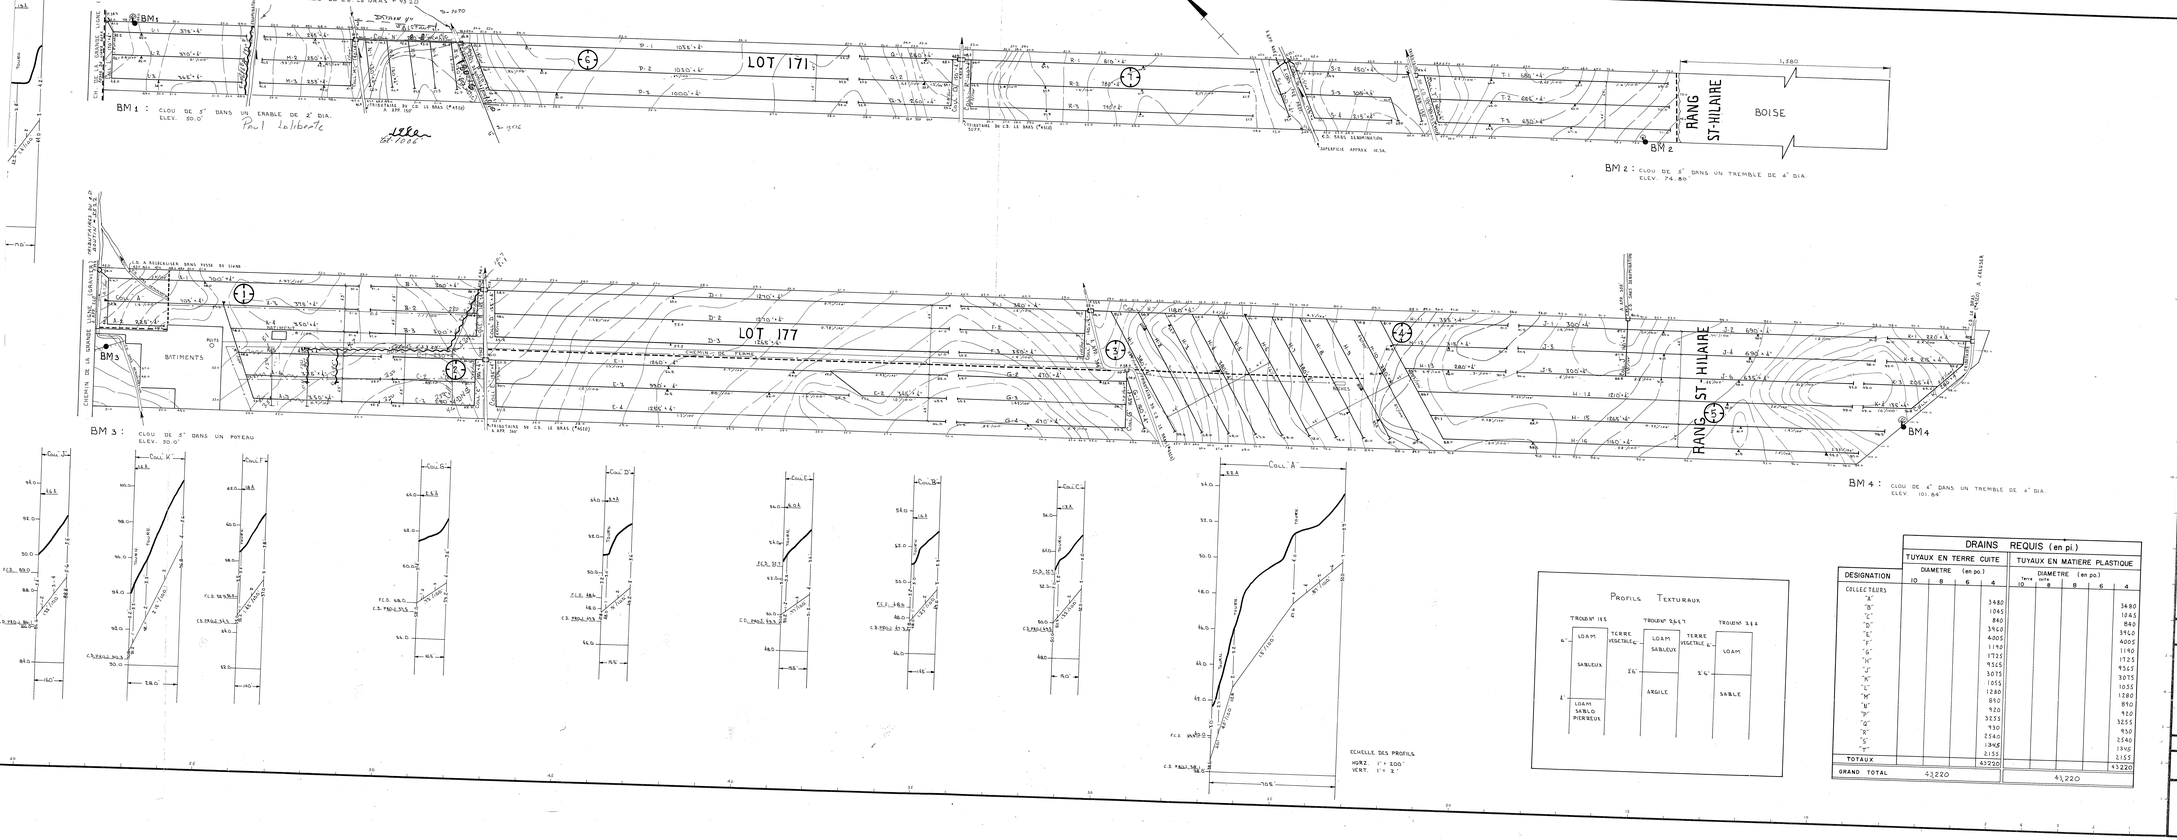

DRAINS REQUIS (en pi.)									
	TUYAUX EN TERRE CUITE				TUYAUX EN MATIERE PLASTIQUE				
DESIGNATION	DIAMETRE (en po.)				DIAMETRE (en po.)				
	10	8	6	4	Terre cuite 10	8	8	6	4
COLLECTEURS									
"A"				3480					3480
"B"				1045					1045
"C"				840					840
"D"				3960					3960
"E"				4005					4005
"F"				1190					1190
"G"				1725					1725
"H"				9565					9565
"I"				3075					3075
"J"				1055					1055
"K"				1280					1280
"L"				810					810
"M"				920					920
"N"				3255					3255
"O"				930					930
"P"				2540					2540
"Q"				1945					1945
"R"				2155					2155
"S"				2540					2540
"T"				2155					2155
TOTAUX				43220					43220
GRAND TOTAL	43,220				43,220				

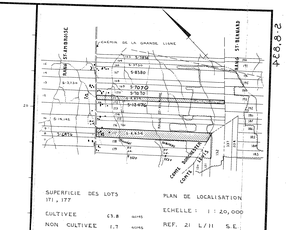

SUPERFICIE DES LOTS 171, 177

CULTIVEE	69.8	acres
NON CULTIVEE	1.7	acres
BOISEE	3.7	acres
TOTALE	72.2	acres

PLAN DE LOCALISATION
ECHELLE : 1 : 20,000
REF. 21 L/11 S.E.

LEGENDE

Ruisseau, cours d'eau existant, projeté
Fossé existant, projeté
Lac, marécage, étang, sablière
Drainage souterrain existant
Conduit souterrain existant
Drains existants, projetés
Changement de sorte
Changement de domaine
Route de décharge
Diamètre des drains 4" & 6" 10"
Limite approximative de boisé existant
Ligne téléphonique aérienne, souterraine
Ligne de transmission
Ligne d'énergie électrique aérienne, souterraine
Réservoir, barrage, digue
Station de pompage
Regard, puisard
Trou de sondage
Superficie étudiée, drainage urbaine suffisant
Courbe de niveau
Zone boisée, buisson, arbre isolé
Coupe
Tête de roches en surface, enterrées
Limites de cones

ÉCHELLE DES PLANS
0 100 200

desjardins, héroux, héroux, lemoy, ouellette, provencher, tremblay,
INGENIEURS - CONSEILS
TRAVAUX PUBLICS ARCHITECTURE URBANISME
PROJET PREPARE POUR LE COMPTE DU
ministère de L'AGRICULTURE DU QUEBEC

INGENIEUR Jean Marcel Lafontaine 21711 QUEBEC
LE 26 MARS 1976

Direction du Génie — Ministère de L'AGRICULTURE DU QUEBEC

DRAINAGE SOUTERRAIN

FERME GAETAN LAROCHELLE
LOT 171, 177
RANG ST-HILAIRE
MUNICIPALITE PAROISSE ST-ISIDORE
COMTE MUNICIPAL DORCHESTER
DISTRICT ELECTORAL BEAUCE - NORD

PLAN No S-8,834 — FEUILLE 1 DE 1

APPROUVE POUR LE MINISTERE PAR
QUEBEC LE 19 AVRIL 1976

26063 LAROCHELLE GAETAN