


MUNICIPALITÉ DE LA PAROISSE DE ST-RAPHAEL

PLAN VIDE DE

1967
190 75 100 85 100 90 100 145 530 2175

1966
150 110 130 150 170 200 220 250 280 300 2030

1969
Col A 480'
A-9 205'
A-10 95'
A-11 150'
A-12 350'
B-8 93'
D-6 220'
D-8 100'
TOTAL: 1673'

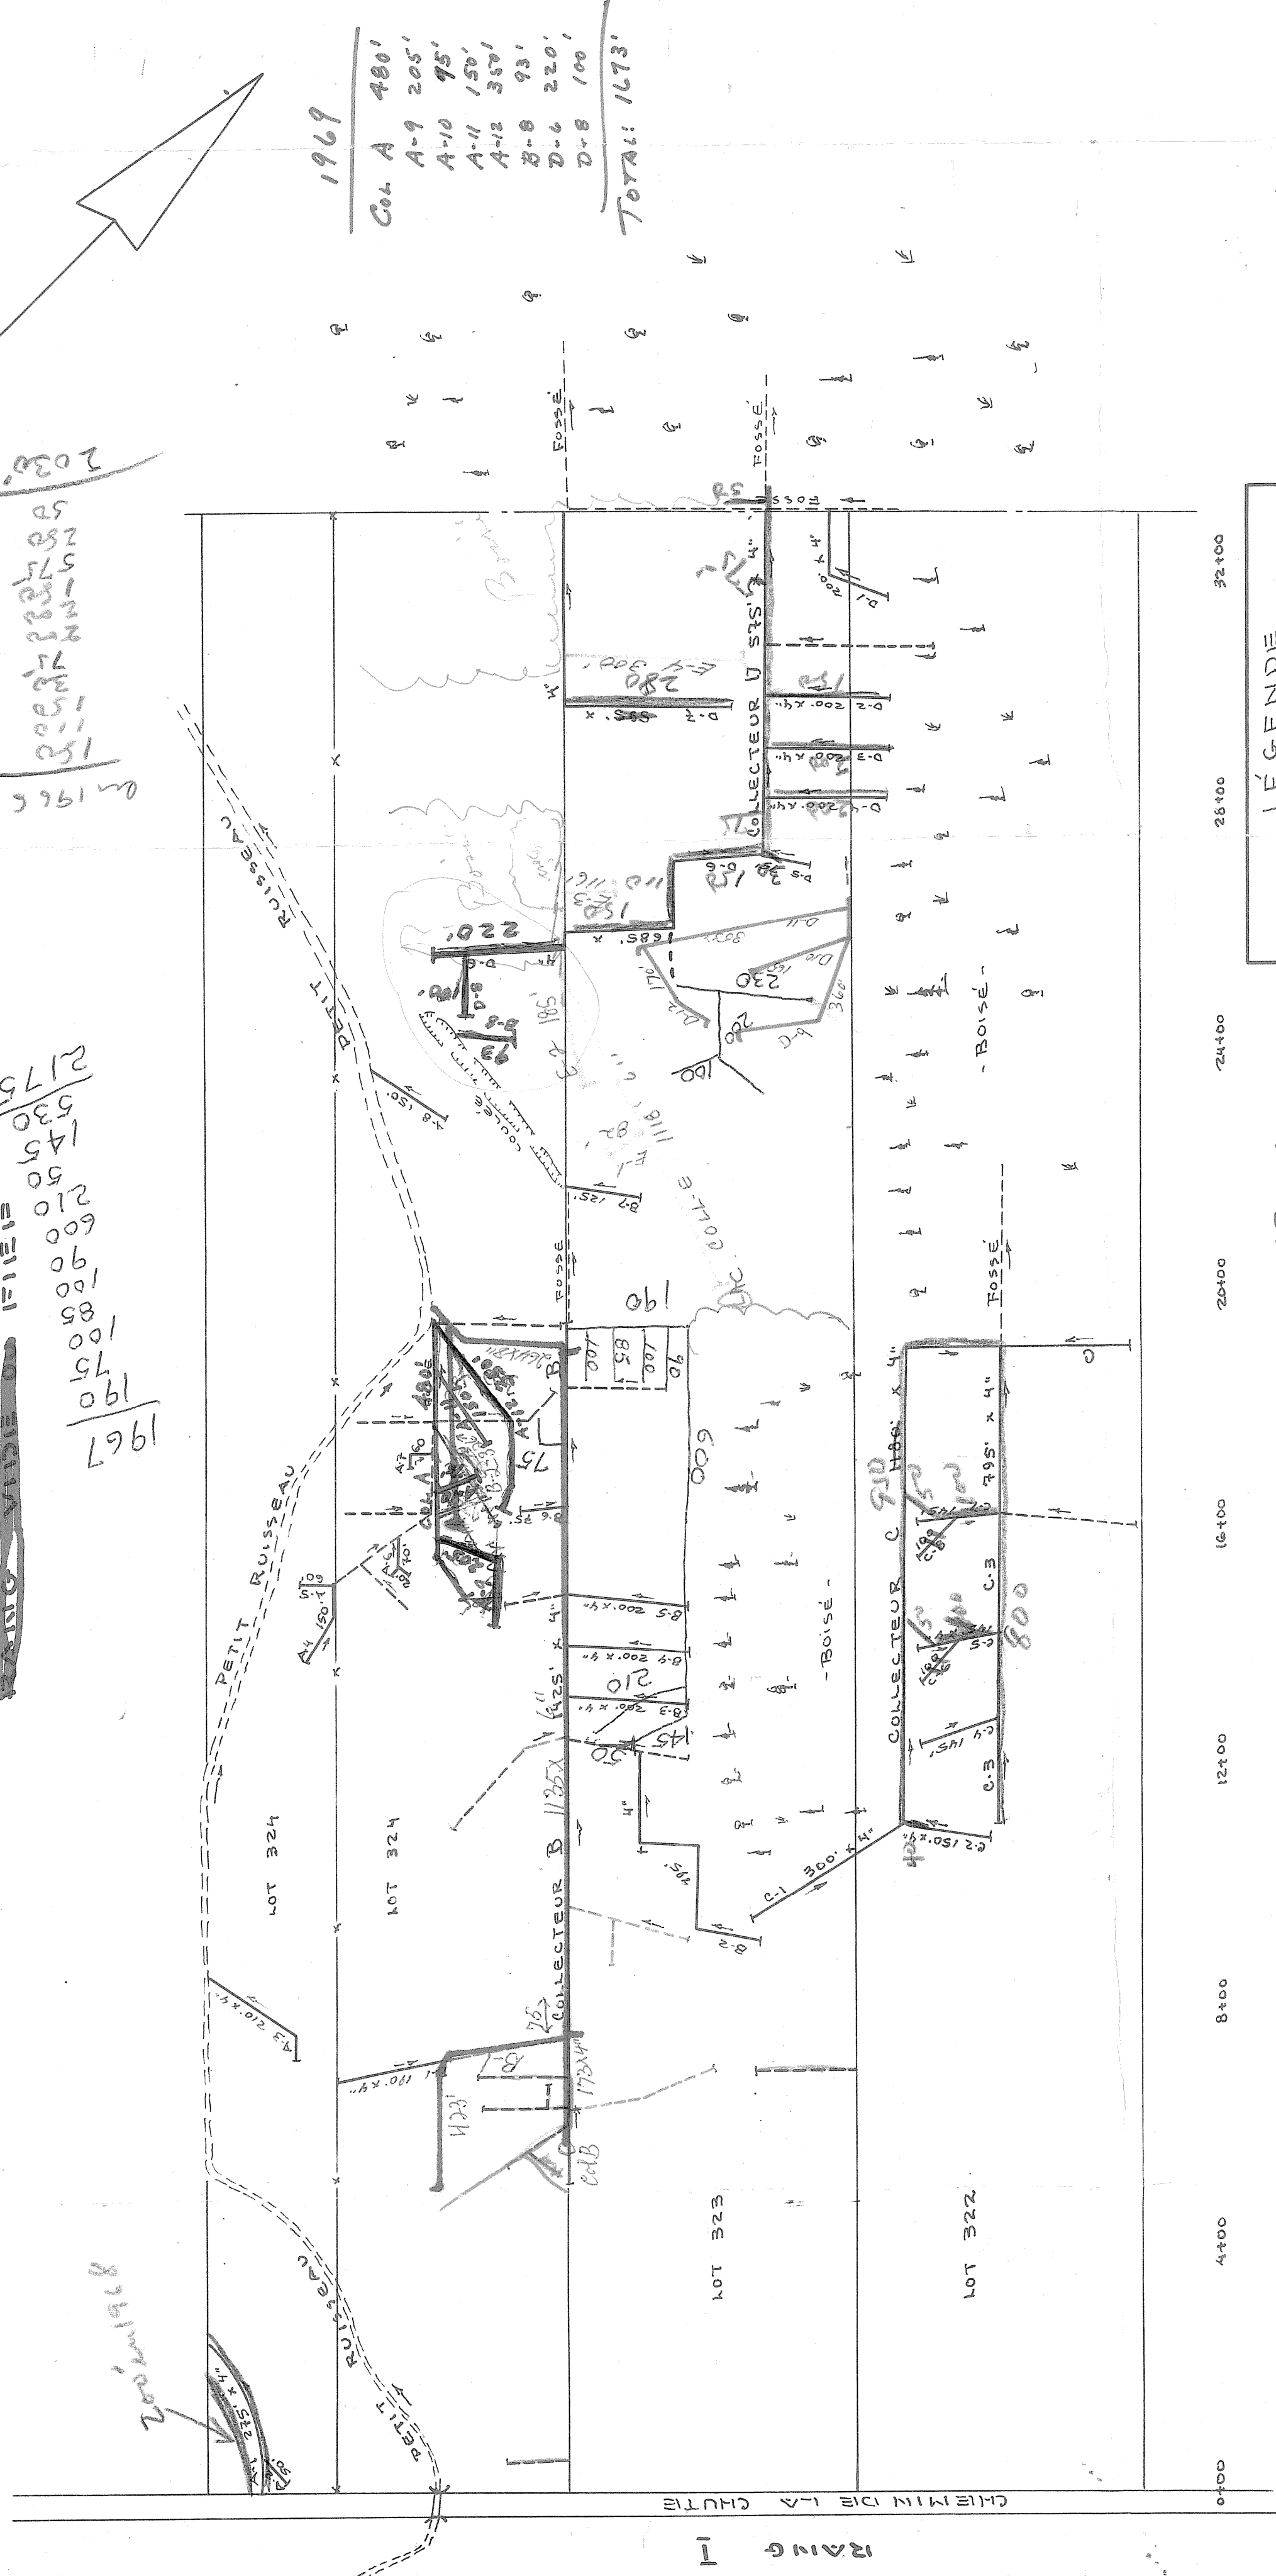

LÉGENDE	
ROUTE	---
C.D. - FOSSE	---
COULEE	---
DRAINS	---
EXISTANTS	---
PROJETES	---

1974
Col B 264x8"
Col B 1135x6"
Col B 173x4"
B-1 423
B-2 326
2321

1975
D-9 36"x4"
D-10 165
D-11 355
D-12 170
1050

DESIGNATION	DRAINS REQUIS		DRAINS INSTAL	
	G'	A'	G'	A'
LATERAL A		1025'		
COLLECTEUR B		2910'		
COLLECTEUR C		3060'		
COLLECTEUR D		2930'		
TOTAL		9725'		
GRAND TOTAL		9725'		

PROFONDEUR MINIMUM DES DRAINS 30"

DEMANDE DU 12 JUILLET 1966

ECHELLE: 1" = 200'-0"

Division de l'HYDRAULIQUE AGRICOLE
Ministère de l'AGRICULTURE et de la COLONISATION
PROVINCE DE QUÉBEC

DRAINAGE SOUTERRAIN

FERME RAYMOND ROY
MUNICIPALITÉ DE LA PAROISSE DE ST-RAPHAEL
COMTE DE BELLECHASSE
DISTRICT DE BELLECHASSE

RELEVÉ PAR: H. VERRET PRÉPARÉ PAR: H. VERRET
TRACÉ PAR: J. DROLET REVISÉ PAR: Michel Laplante

PLAN No S-3212-AJ FEUILLE 1 DE 1

APPROUVÉ PAR
CHIEF DU DISTRICT N°2
LIE 28 OCTOBRE 1966

RÉFÉRENCE

1908- ROY RAYMOND