



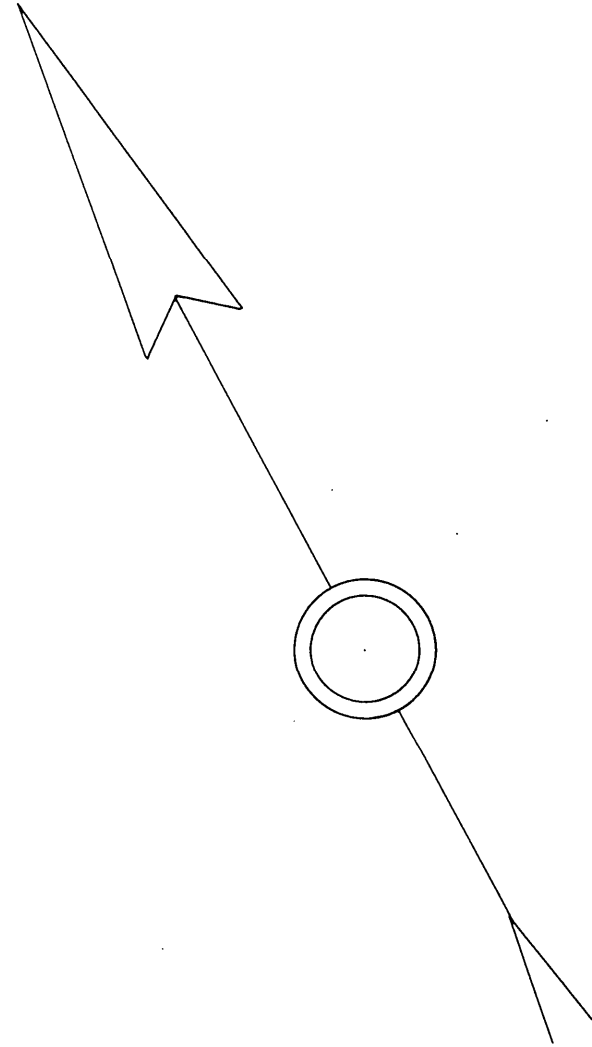


RANG VII

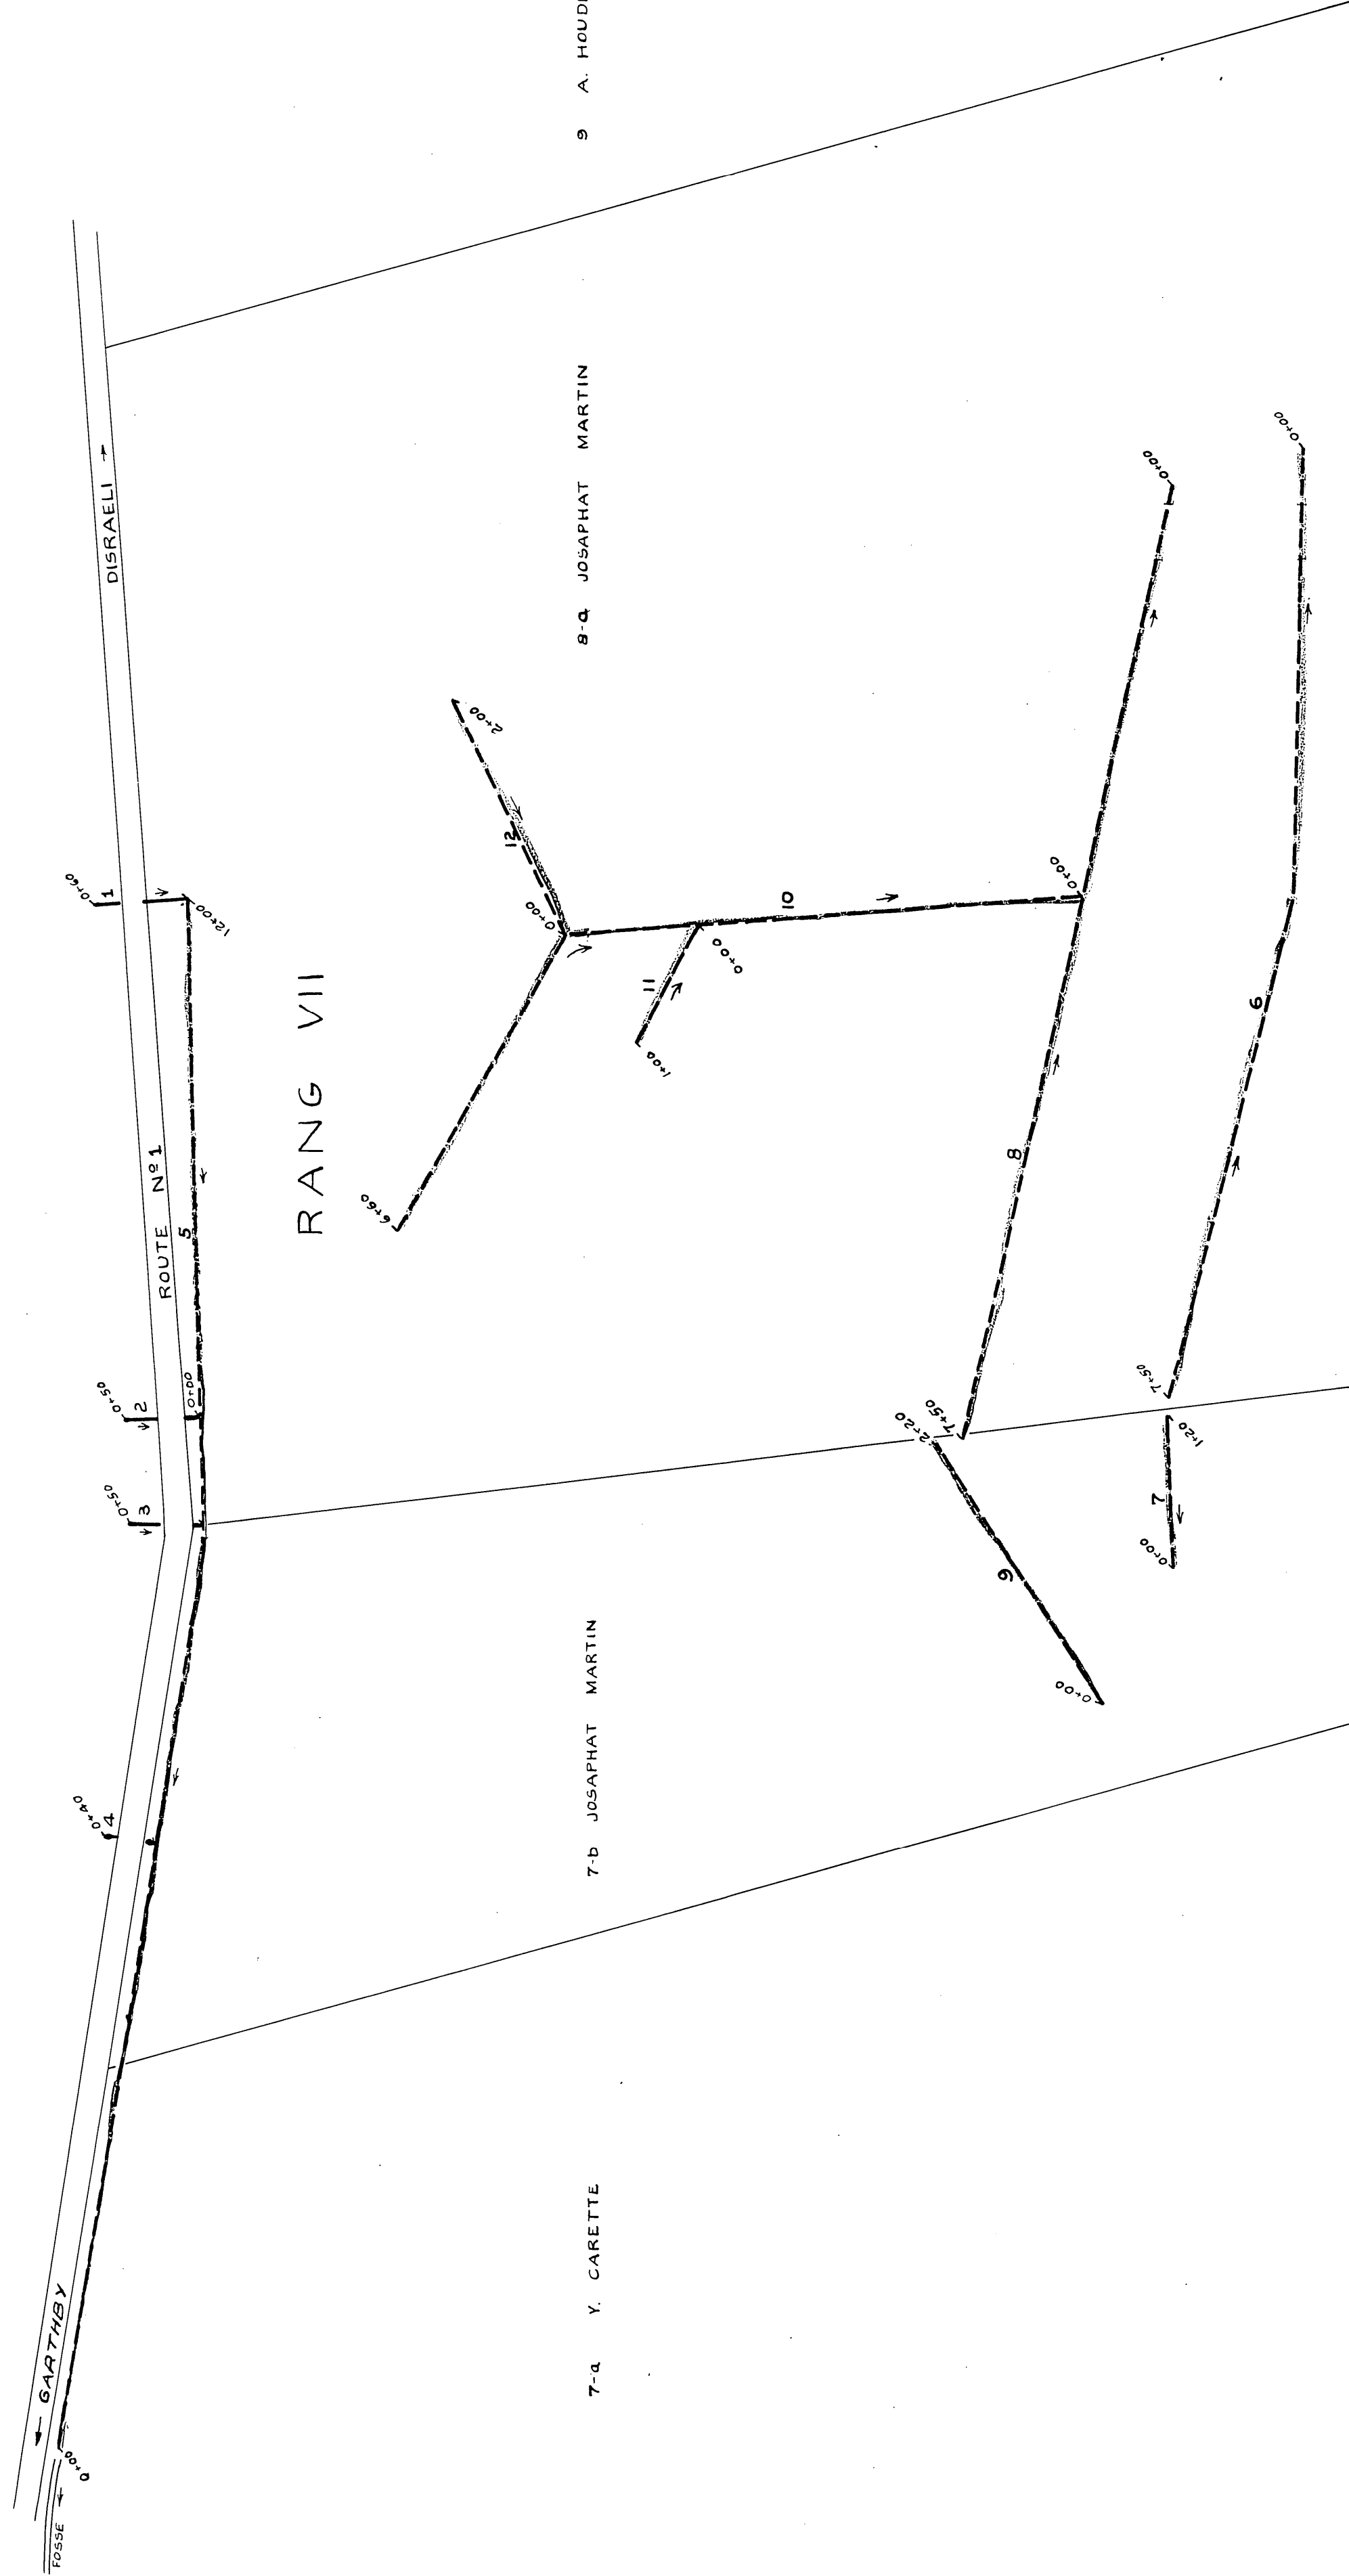

DRAINS POSES ANTERIEUREMENT (1 A 4 INCLUS) 200' DE 4"

DRAINS REQUIS POUR LA DEMANDE DU 8 JUIN 1964 (5 A 12 INCLUS) 4000' DÉ 4"

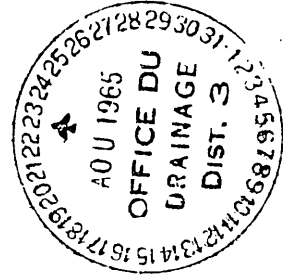

05-2622-101-9

PROVINCE DE QUEBEC
MINISTÈRE DE L'AGRICULTURE
ET DE LA COLONISATION
SERVICE DU DRAINAGE

DRAINAGE SOUTERRAIN 05-2622-019-9

JOSAPHAT MARTIN

MUN. DU CANTON DE GARTHBY

COMTE DE WOLFE

RELEVÉ PAR : A. Harvey
TRACE PAR : P. Lacharité T.D.
PRÉPARÉ PAR : André Harvey
REVISE PAR : Étienne Carignan Ing.

APPROUVÉ PAR :

CHEF DU DISTRICT N° 3

PLAN N° S-3523

FEUILLE N° 1 DE 1

DRUMMONDVILLE LE 5 AOUT 1965

ECHELLE 1"=200'-0"

A. JOSAPHAT MARTIN

31005 MARTIN BRUNO

N. 25553