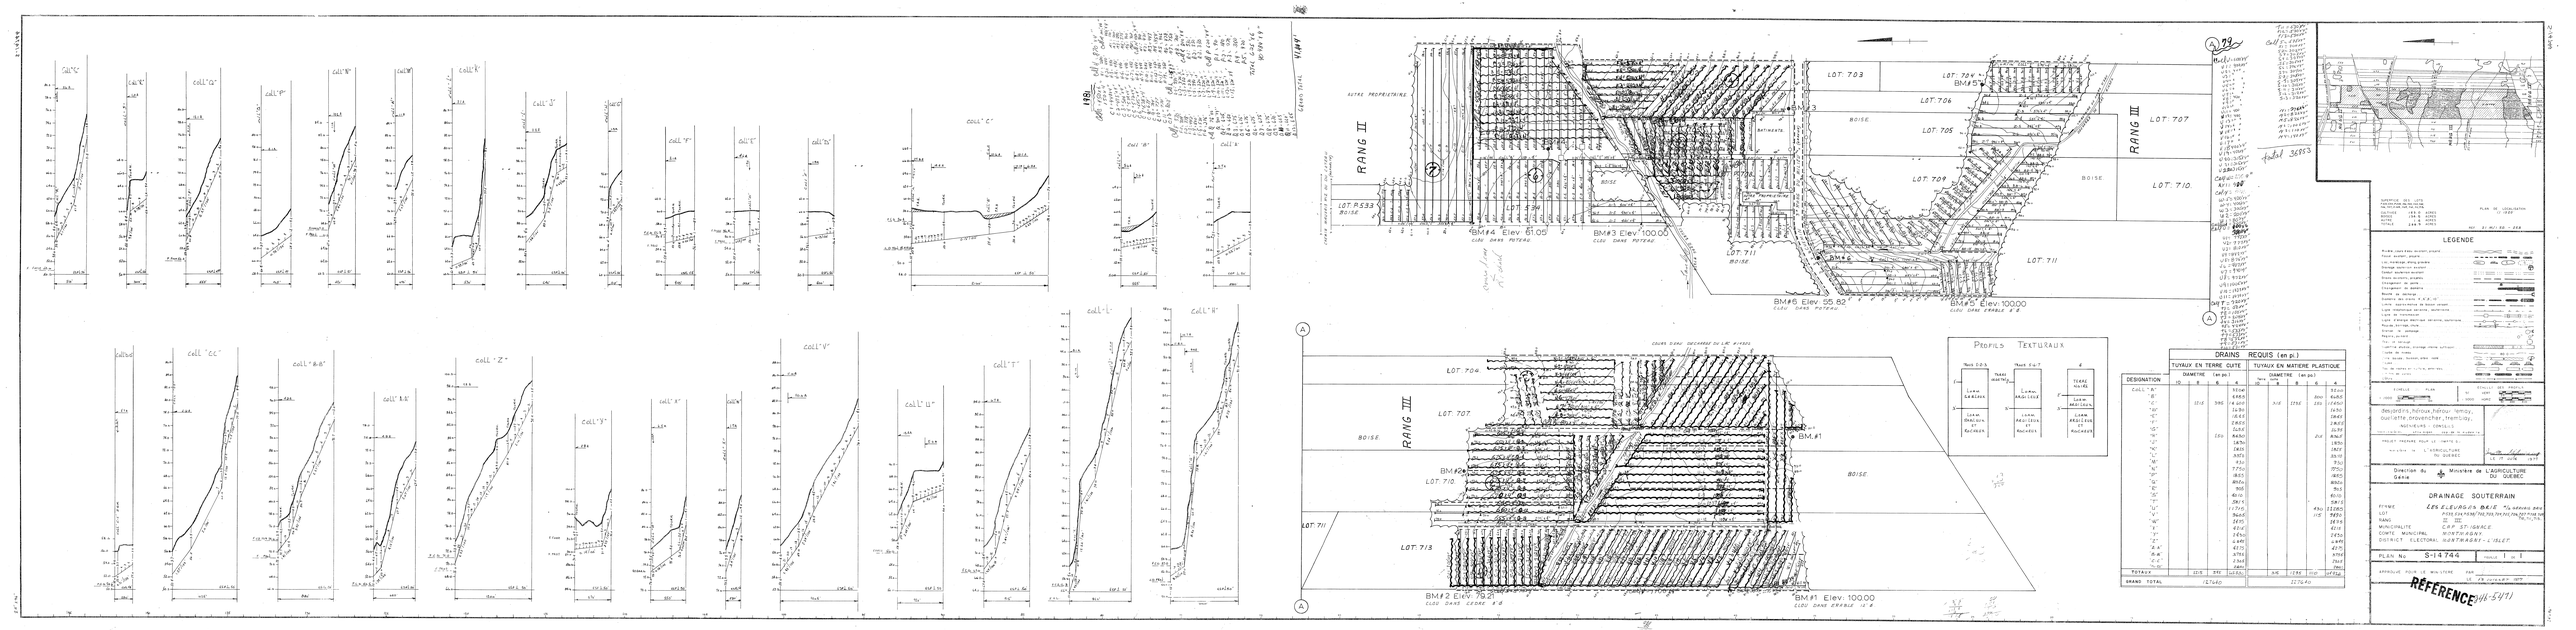
RANG II
RANG III
BOISE
BATIMENTS
LOT: 703
LOT: 704
LOT: 705
LOT: 706
LOT: 707
LOT: 708
LOT: 709
LOT: 710
LOT: 711
LOT: 713
BM#1 Elev: 100.00
BM#2 Elev: 79.21
BM#3 Elev: 100.00
BM#4 Elev: 61.05
BM#5 Elev: 100.00
BM#6 Elev: 55.82
PROFILS TEXTURAUX
DRAINS REQUIS (en pi.)
TUYAUX EN TERRE CUITE
TUYAUX EN MATIERE PLASTIQUE
DIAMETRE (en po.)
DESIGNATION
TOTAUX
GRAND TOTAL
LEGENDE
DRAINAGE SOUTERRAIN
LES ELEVAGES BAIE
CAP ST-IGNACE
NORTHAMPTON
S-14744
RÉFÉRENCE (46-541)