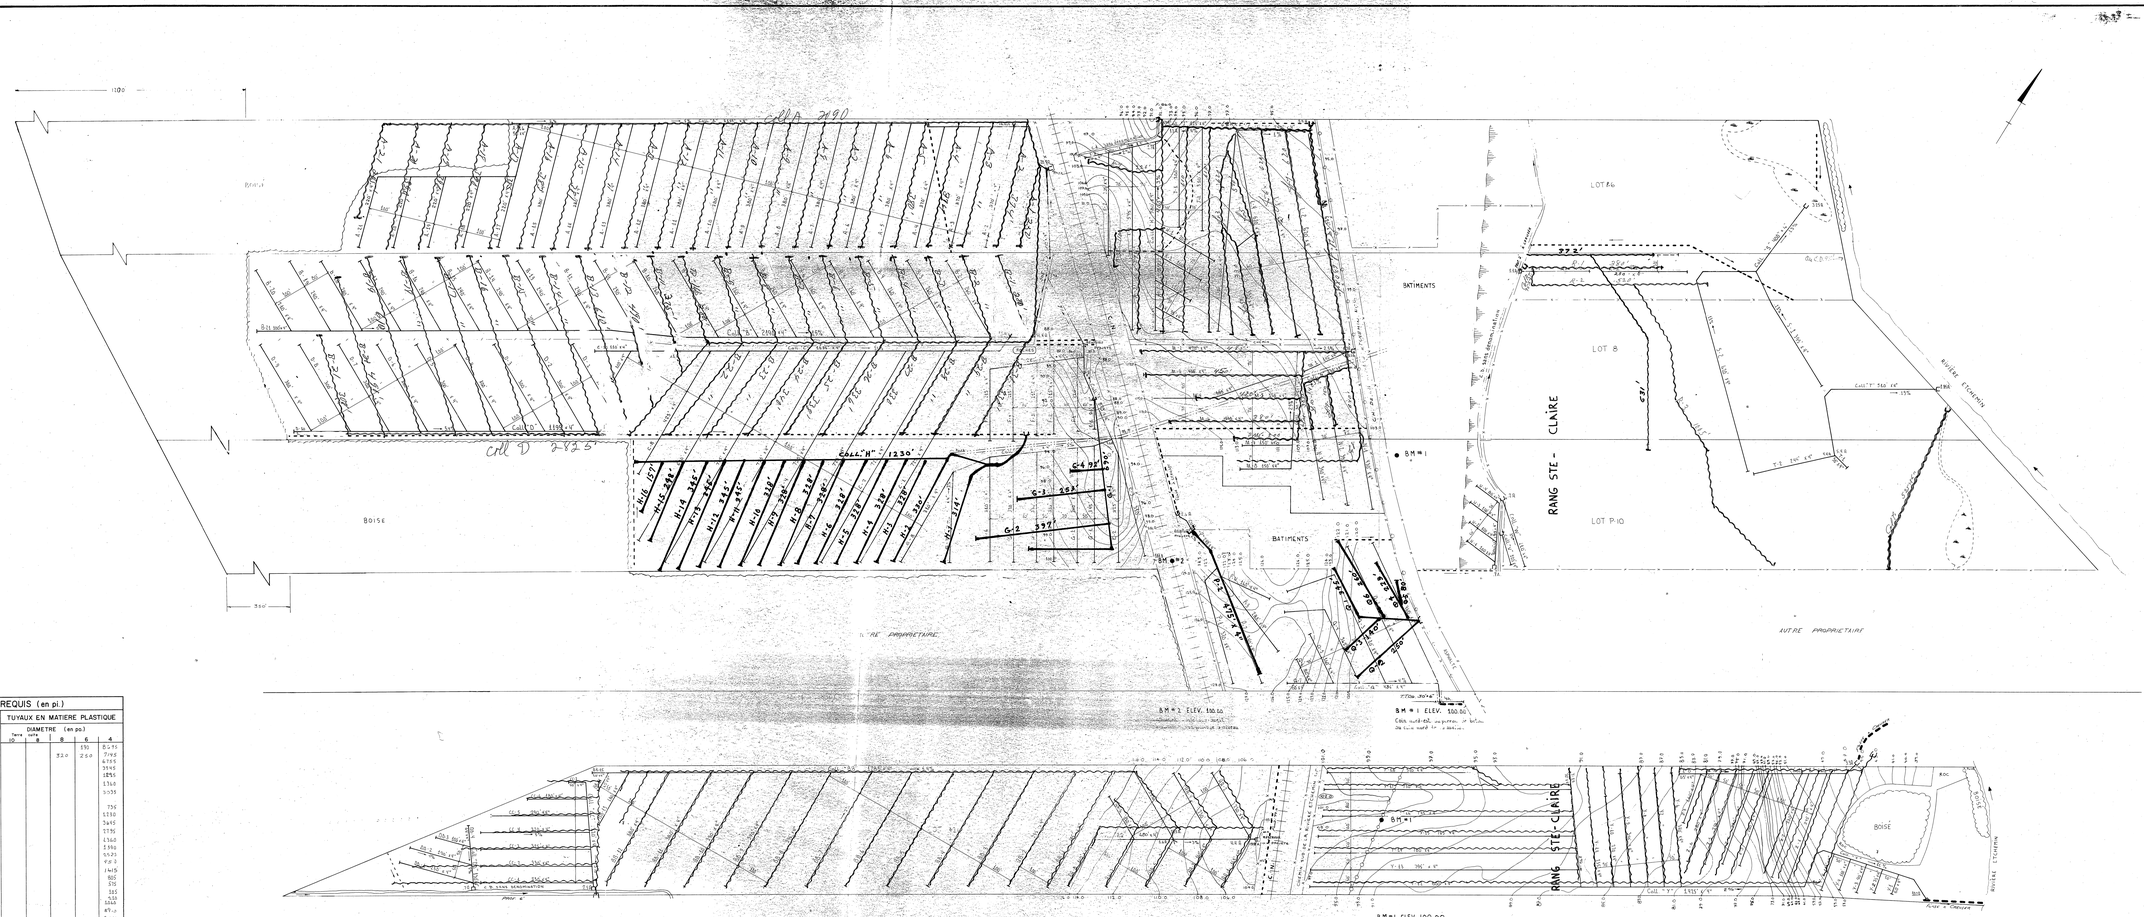

DRAINS REQUIS (en pi.)									
	TUYAUX EN TERRE CUITE				TUYAUX EN MATIERE PLASTIQUE				
	DIAMETRE (en po.)				DIAMETRE (en po.)				
DESIGNATION	10	8	6	4	Tuyau corrugé 10	8	6	4
A				887.0				130	874.0
B			100	700.0			320	250	774.0
C				674.5					674.5
D				339.5					339.5
E				1235					1235
F				1340					1340
G				2035					2035
J				736					736
K				1230					1230
L				1640					1640
M				2295					2295
N				1340					1340
P				2356					2356
Q				2320					2320
R				920					920
S				1415					1415
T				805					805
U				370					370
V				585					585
W				760					760
X				1640					1640
Y				870					870
A				1110					1110
AA				1870				250	1620
BB				4730					4730
CC				2365					2365
DD				720					720
TOTAUX		10	570	73085			320	690	77195
GRAND TOTAL				74260					74600

SUPERFICIE NET LOTS
0.8ha(2.42)
CULTIVÉE 166.5 ACRES
NON CULTIVÉ 18.5 ACRES
BOISÉ 82.5 ACRES
TOTAL 216.5 ACRES

PLAN DE LOCALISATION
ECHELLE : 1" = 2640'
RÉF : 21-4/W 52

LEGENDE

Riviere, cours d'eau existant, projeté
Fossé existant, projeté
Lac, marécage, étang, gravière
Drainage souterrain existant
Drainage souterrain projeté
Drains existants, arrêtés
Changement de pente
Changement de diamètre
Bouche de décharge
Diamètre des drains 4", 6", 8", 10"
Limite approximative du boisé versant
Ligne téléphonique aérienne, souterraine
Ligne de transmission
Ligne d'énergie électrique aérienne, souterraine
Poteau électrique, chute
Station de pompage
Regard, puisard
Trou de sondage
Superficie absolue, drainage interne suffisant
Cloches de marais
Zone boisée, buissons, arbres isolés
Couvert
Tête de roches en surface, affleurages
Limites de zones

ECHELLE DU PLAN
200' 0 200' 400'

desjardins, héroux, héroux lemay, ouellette provencher, tremblay,
INGENIEURS - CONSEILS
TEL. (418) 681-3843 STE-FOY, QUE. 1969 AVENUE DE MURDOCK
PROJET PREPARE POUR LE COMPTE DU ministère de L'AGRICULTURE DU QUEBEC
LE 23 JANVIER 1976

Direction du Génie — Ministère de L'AGRICULTURE DU QUEBEC

DRAINAGE SOUTERRAIN

FERME ARTHUR FORTIER
LOT 421 pie, 8 P.10
RANG STE-CLAIRE, STE-CLAIRE
MUNICIPALITE LOUIS-SIMMETTE, PAR. ST-MALACHIE
COMTE MUNICIPAL DORCHESTER
DISTRICT ELECTORAL BELLECHASSE

PLAN No S-6375-A — FEUILLE 1 DE 1

APPROUVE POUR LE MINISTERE PAR J. Bolduc
LE 2 MARS 1976

Bon St Valentin