
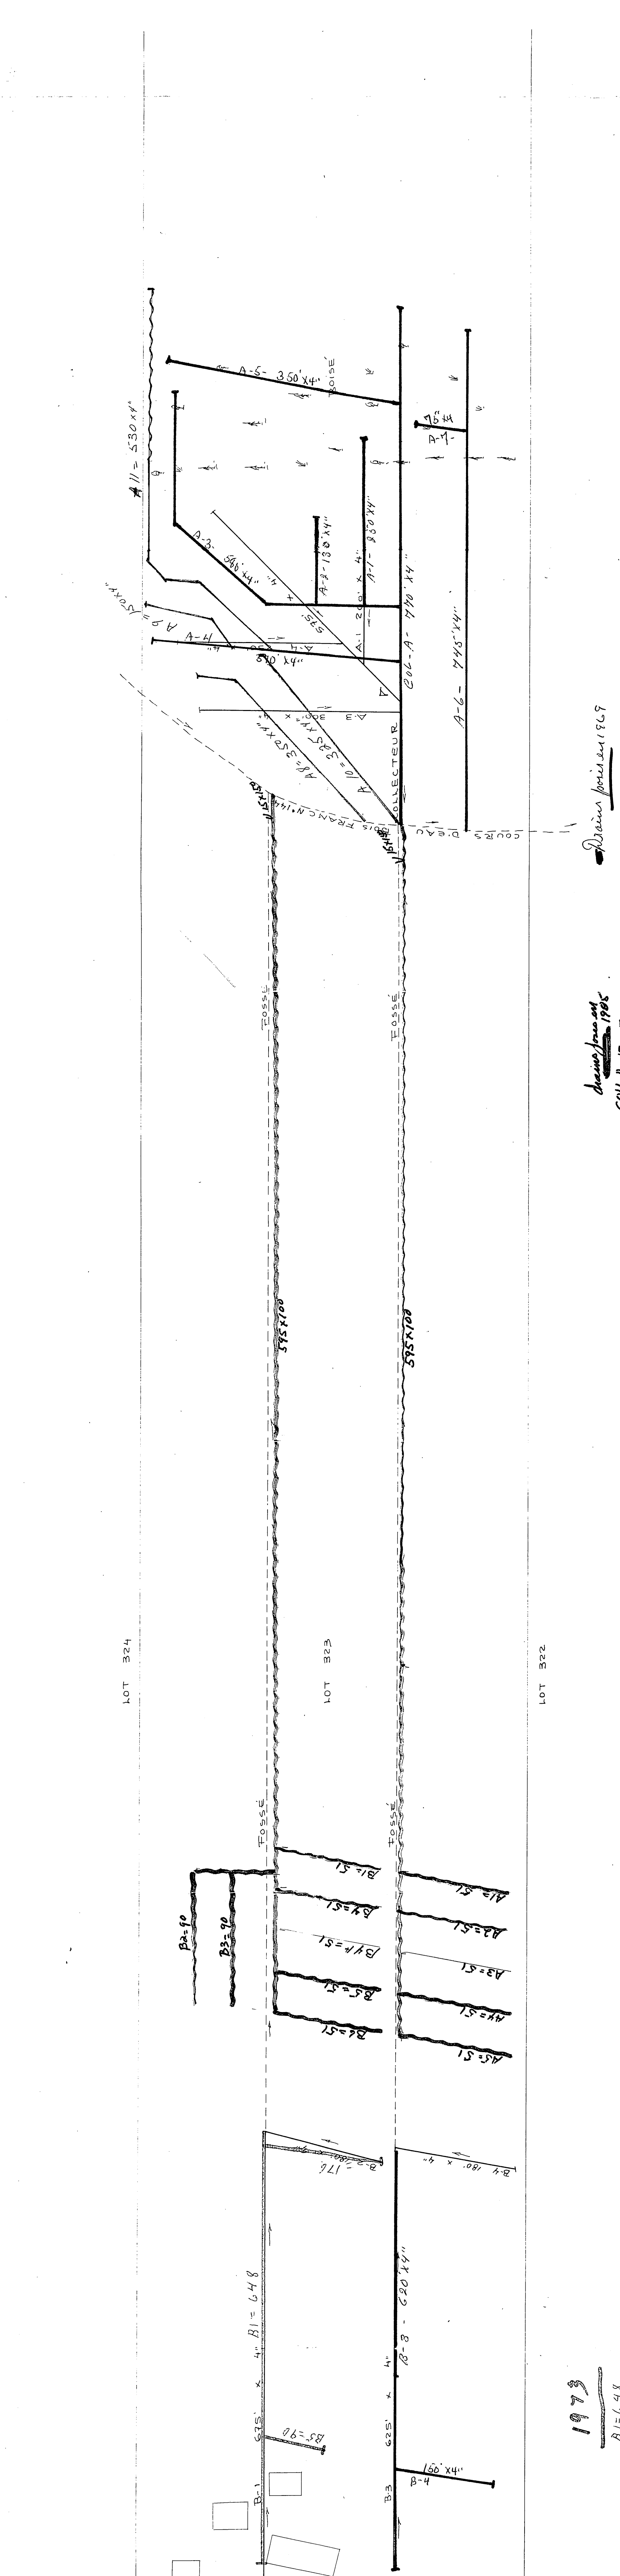
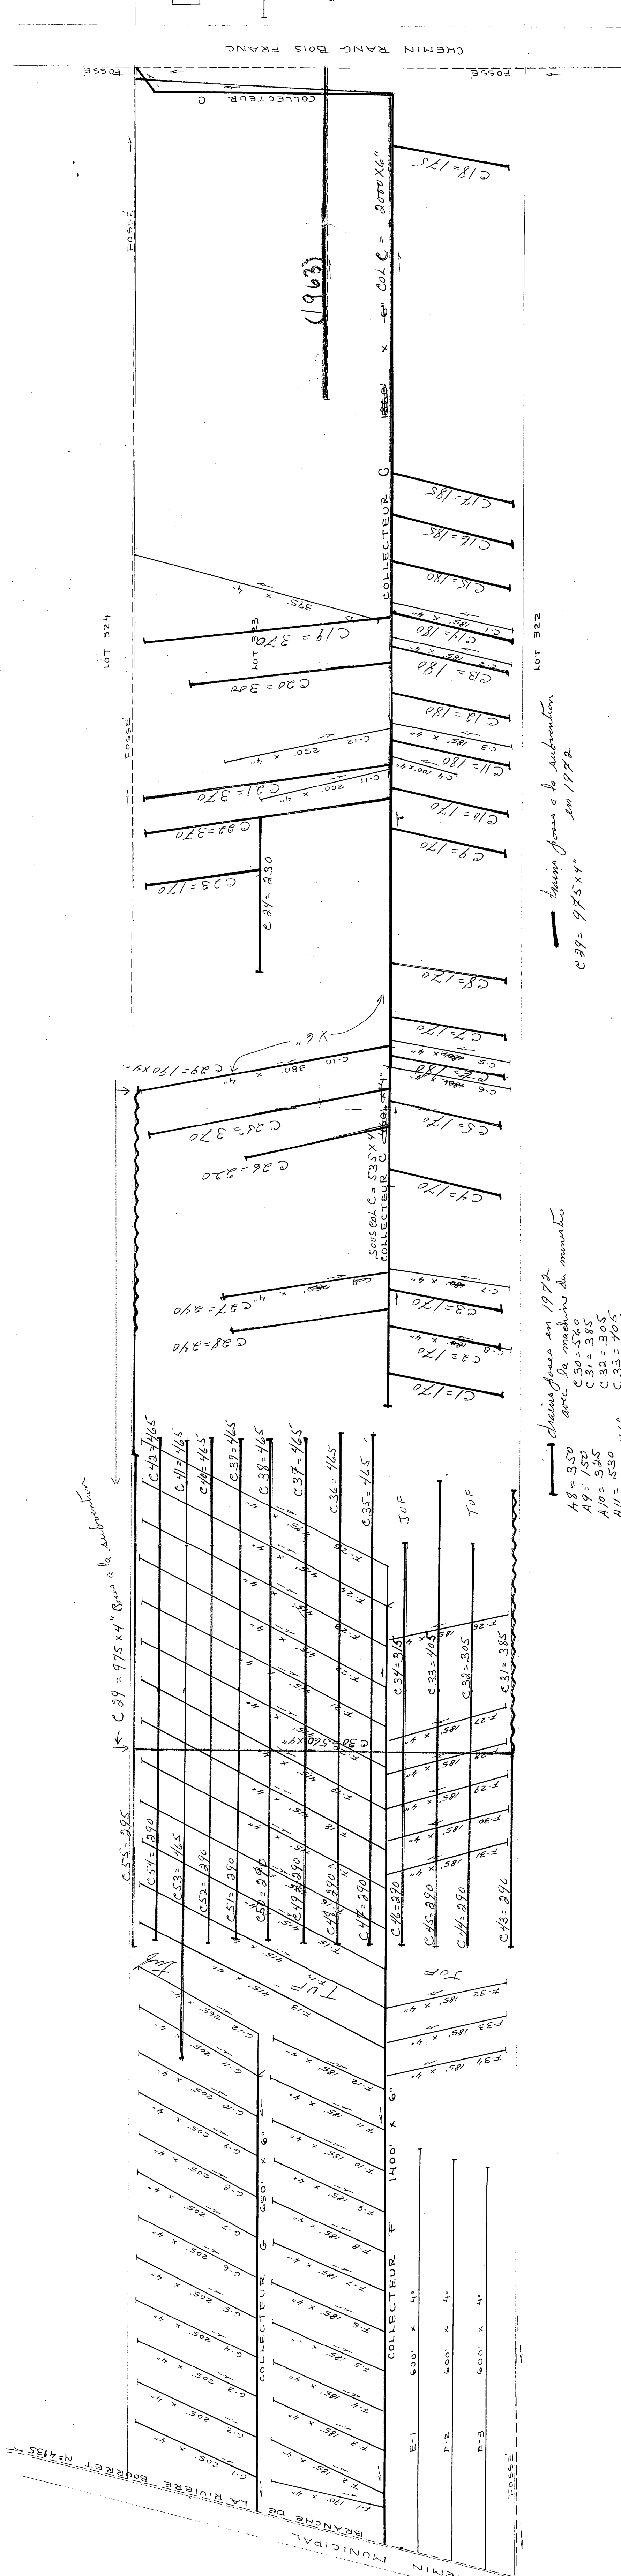


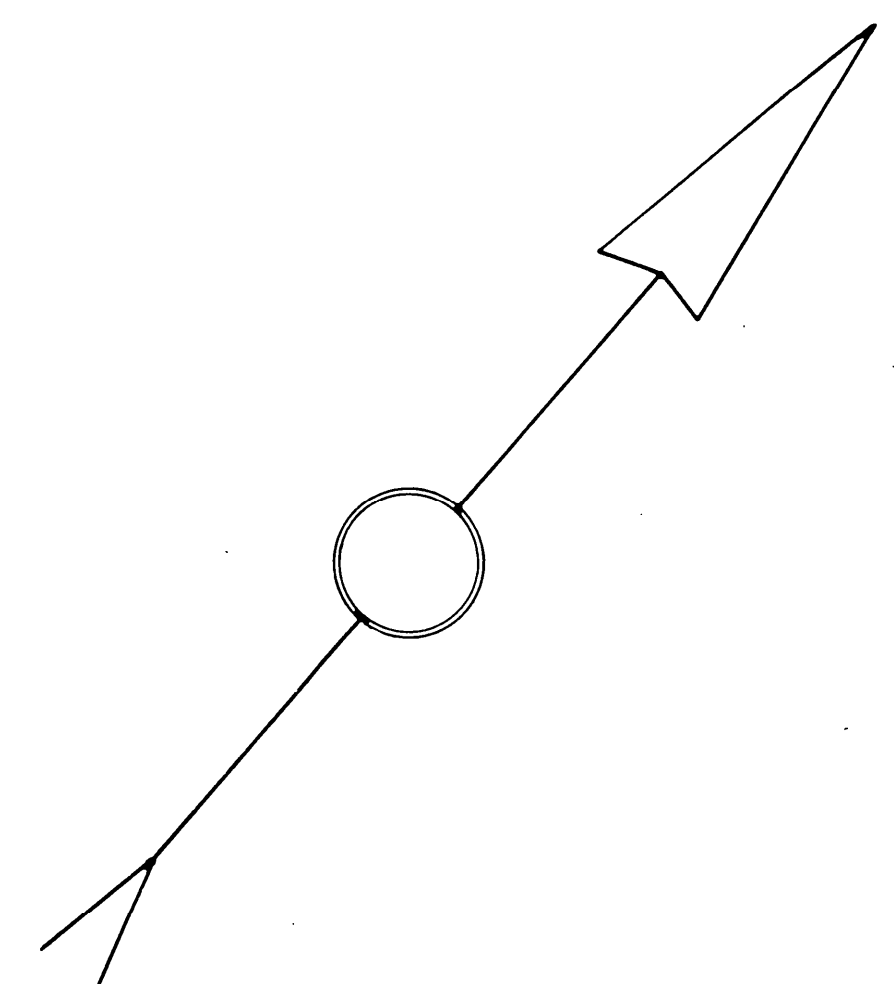

DESIGNATION	DRAINS REQUIS			DRAINS INSTAL
	6"	4"	6"	
COLLECTEUR A		1325'		
NATÉRIEL B		1646'		
COLLECTEUR C	1860'	2315'		
LATERAL D		375'		
LATERAL E		1806'		
COLLECTEUR F	1400'	9325'		
COLLECTEUR G	650'	2520'		
TOTAL	3910'	19,940'		
GRAND TOTAL		23,850'		

11. Dr. Brown 10/12/68
 770 - 770
 370 - 370
 620 - 620
 730 - 730
 350 - 350
 630 - 630
 150 - 150
 75 - 75
 4070 - 4070

1973
B1=648
B2=176
B5=90

— Invas from a la subvention
C 39 = 975 x 4" em 1972

— dessin posé en 1972
avec la machine du moment
A8 = 350
A9 = 150
C30 = 520
A1 = 305

[Faint handwritten notes]

ÉCHELLE : 1" = 100' - 0"

Division de l'agriculture et de la colonisation
HYDRAULIQUE
AGRICOLE

DRAINAGE SOUTERRAIN

RME LEOPOLD THERRIEN
MUNICIPALITÉ DE LA PAROISSE DE N.D. DU
CŒUR-DISSOUDUN - C. LOTBINIÈRE
TRICÉ ELECTORAL DE LOTBINIÈRE
LEVE PAR: A. MARQUIS PRÉPARÉ PAR: A. MARQUIS
ACÉDÉ PAR: A. TROTTIER TRAVAILÉ PAR: M. G. G. G.

LAN No S-1003 |  TEMPE 1 DE 1

APPROUVÉ PAR

200305 THREE WAVE