


P-112

P-116
(ERNEST BÉGIN)

Paroisses

PAROISSE

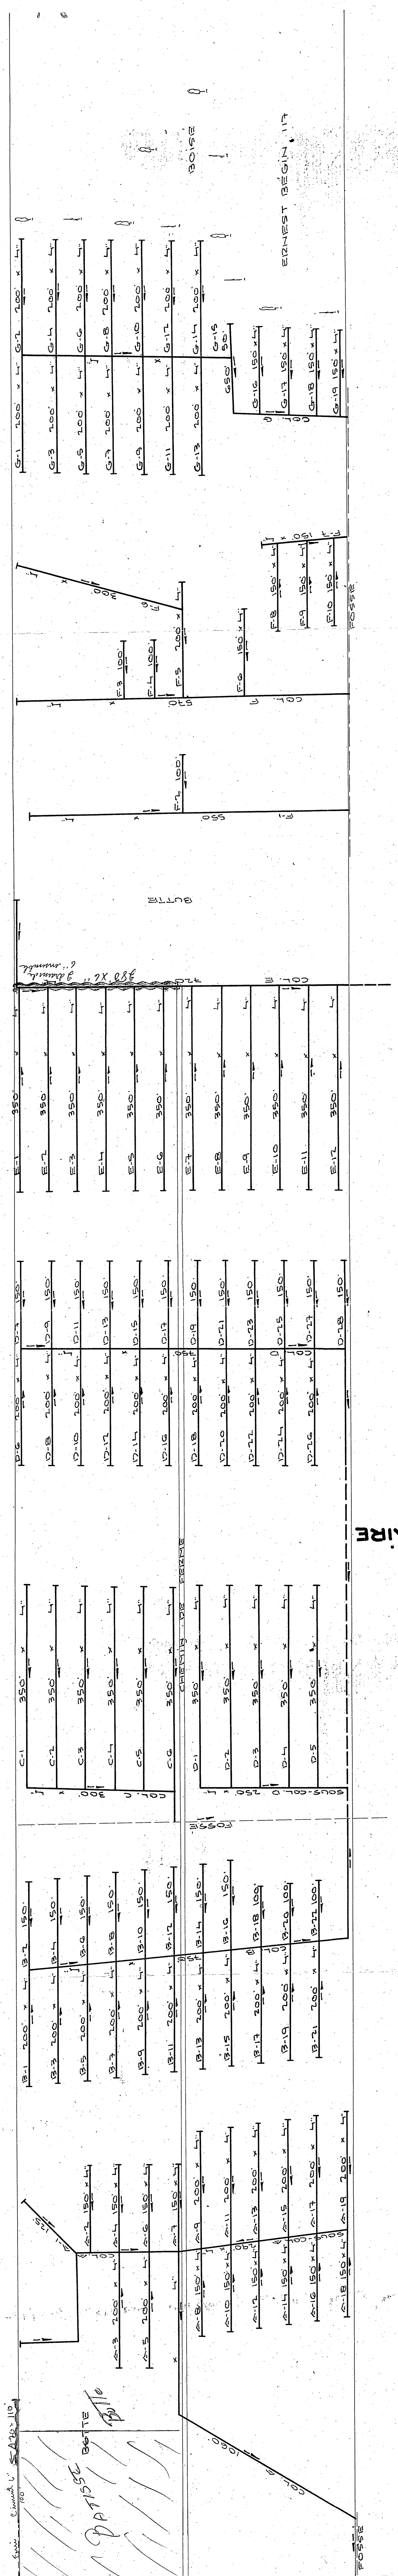

DÉSIGNATION	6"	4"	3"	2"
COLLECTEUR A	4375			
COLLECTEUR B	4450			
COLLECTEUR C	7400			
COLLECTEUR D	6750			
COLLECTEUR E	4910			
COLLECTEUR F	7670			
COLLECTEUR G	4100			
COLLECTEUR H	7100			
COLLECTEUR J	1500			
COLLECTEUR K	1700			
COLLECTEUR L	4450			
COLLECTEUR M	7100			
COLLECTEUR N	800			
COLLECTEUR O	4180			
COLLECTEUR P	4900			
COLLECTEUR Q	7000			
TOTAL	56305			
GRAND TOTAL	56305			

PROFONDEUR MINIMUM DES DRAINIS 30
DEMANDE DU 19 MARS 1968

LÉGENDE	
CHÉMIN-ROUTE	---
CO-POSSÉ	---
DRAINIS REQUIS	---
DRAINIS EXISTANTS	---

ÉCHELLE 1"=100'-0"

DISTRICT "2"

Ministère de l'AGRICULTURE
et de la COLONISATION

L'HYDRAULIQUE
AGRICOLE

PROVINCE DE QUÉBEC

DRAINAGE SOUTERRAIN

FERME ERNEST BÉGIN

MUNICIPALITÉ DE LA PAROISSE DE ST-ISIDORE

COMTE DE DORCHESTER

DISTRICT ÉLECTORAL DE DORCHESTER

RELEVÉ PAR FLAMINIE PRÉPARE PAR FLAVIEN

DESSIN PAR AMÉRICIEN DEVISÉ PAR JACQUES


PLAN N°S-7069

FEUILLE 1 DE 1

APPROUVÉ PAR

CHÉF DU DISTRICT

QUEBEC LE 15 JANVIER 1969

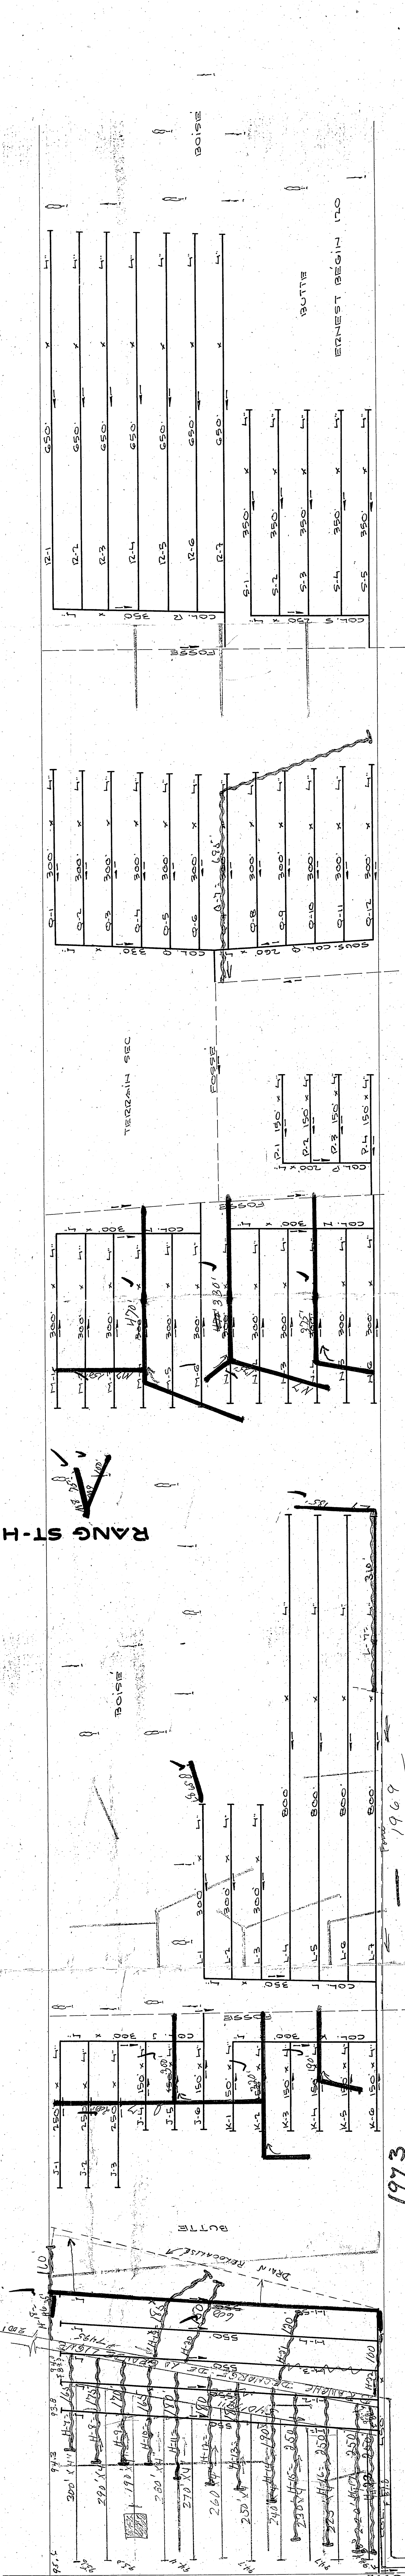

1973	1969
H15 = 600	H15 = 600
H16 = 35	H16 = 35
K4 = 190	K4 = 190
K2 = 320	K2 = 320
Q5 = 280	Q5 = 280
L7 = 65	L7 = 65
L9 = 135	L9 = 135
L9 = 375	L9 = 375
N1 = 330	N1 = 330
N7 = 175	N7 = 175
M4 = 420	M4 = 420
M7 = 150	M7 = 150
M8 = 75	M8 = 75
M9 = 170	M9 = 170
3320	3320

1973
Cet E = 970 x 6" (24")
Q-7 = 685 x 4"
L-7 = 310
H-7 = 125
H-8 = 175
H-9 = 170
H-10 = 165
H-11 = 180
H-12 = 180
H-13 = 180
H-14 = 180
H-15 = 150
H-16 = 250
H-17 = 160
H-18 = 185
H-19 = 150
H-20 = 120
H-21 = 180
H-22 = 180
H-23 = 180
A-20 = 110
4236 x 4
360 x 4