


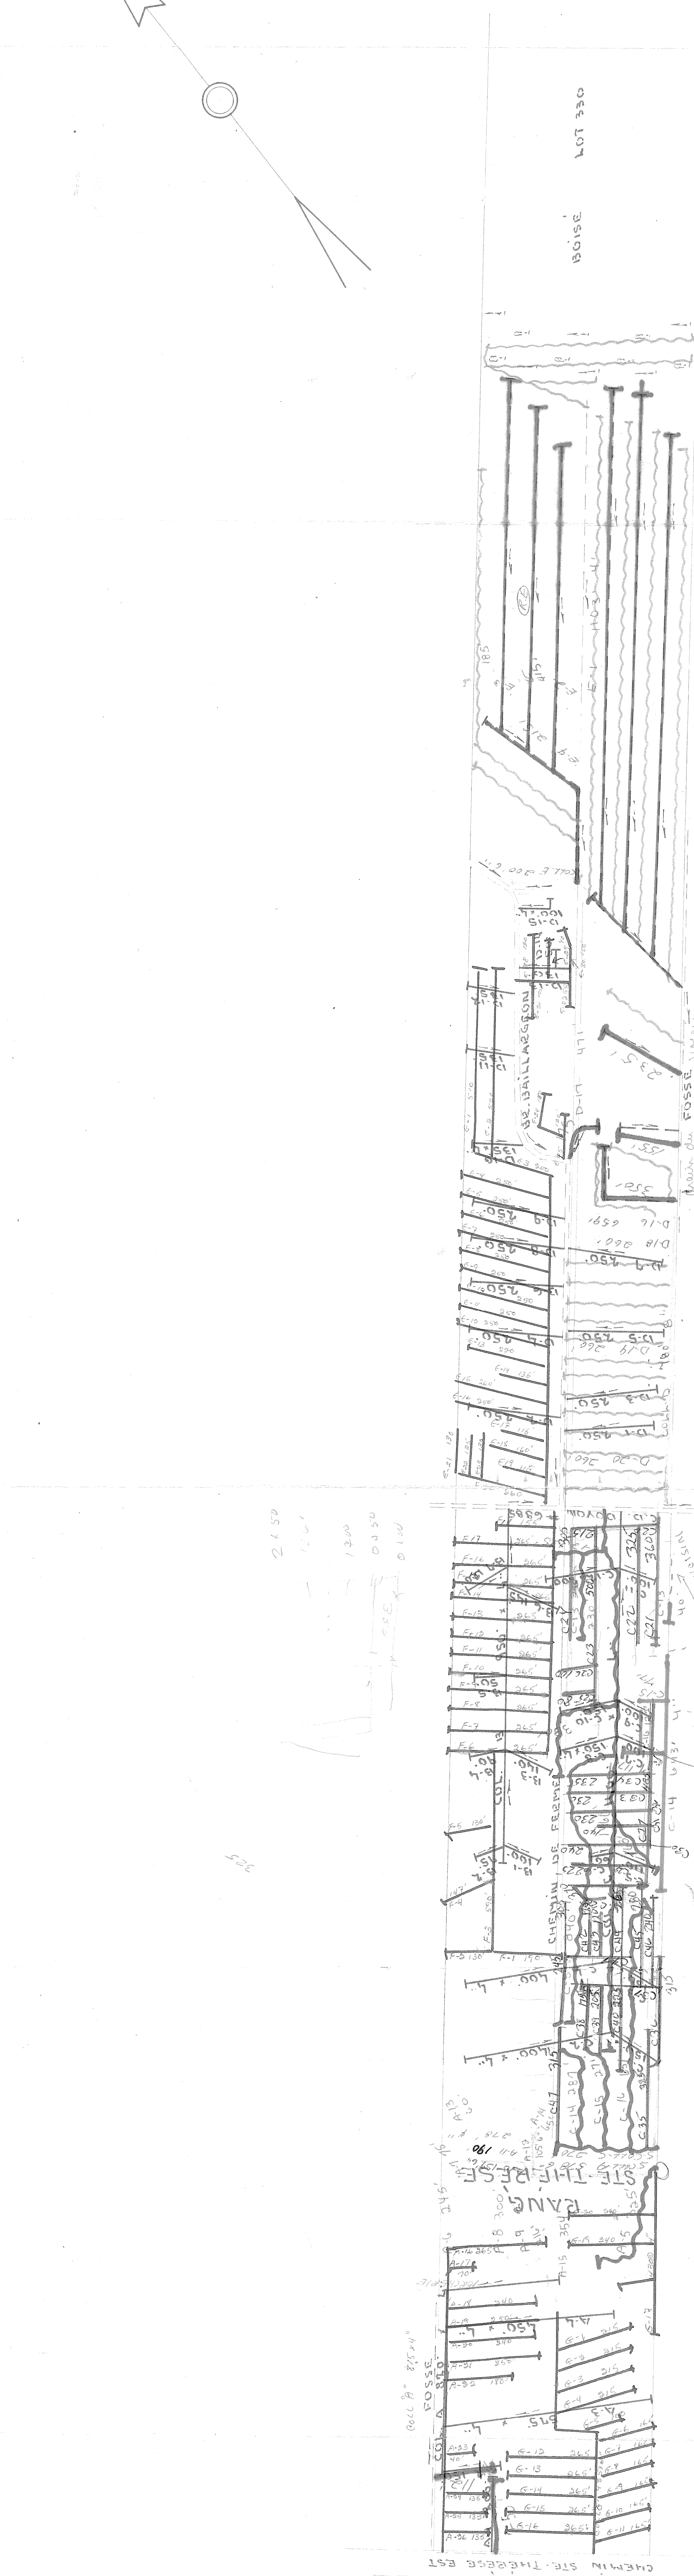

ECHELLE: 1"=200'-0"

9879m ares-31968.
non ligues

1984

LEGENDE

CHÉMIN - ROUTE	---
C.O. FOSSE	---
URAINS - PIÉCE	---
"	---
EXISTANTS	---

Division de L'HYDRAULIQUE AGRICOLE	Ministère de l'AGRICULTURE et de la COLONISATION	PROVINCE DE QUÉBEC
DRAINAGE SOUTERRAIN		
FERME GERARD DUMAS 1973		
MUNICIPALITE DE LA PAROISSE DE STE-HENRI		
DINE		
COMTE DE DORCHESTER		
DISTRICT ELECTORAL DE DORCHESTER		
RELEVÉ PAR H. VERRET		
DESSIN PAR P. MERCIER		
REVISE PAR H. H. H. H. H.		
PLAN N° S-1730-A		
FEUILLE 1 DE 1		
APPROUVE PAR		
QUÉBEC LE 11 SEPTEMBRE 1967		
CHEF DU DISTRICT N°1		

DESIGNATION	DRAIN REQUIS DRAIN INSTAL			
	6"	4"	6"	4"
COLLECTEUR A				
COLLECTEUR B				
COLLECTEUR C				
COLLECTEUR D				
TOTAL				
GRAND TOTAL				

PROFONDEUR MINIMUM DES DRAIN: 30"
DEMANDE DU 24 JANVIER 1967

1980	
C20	215'-4"
C21	326
C22	325
C23	500
C24	305
C25	80
C26	100
C27	465
C28	370
C29	225
C30	240
C31	140
C32	230
C33	230
C34	235
C35	325
C36	315
C37	175
C38	205
C39	225
C40	305
C41	125
C42	120
C43	205
C44	280
C45	240
C46	315
C47	315

Total 7170

195	1966	1968
TOTAL 915'	TOT: 7920'	TOT: 362'
TOTAL: 1001'		

1971 point. 1971 aut.
TOT: 3163' 4" TOT: 1804' 4"

1978
20067