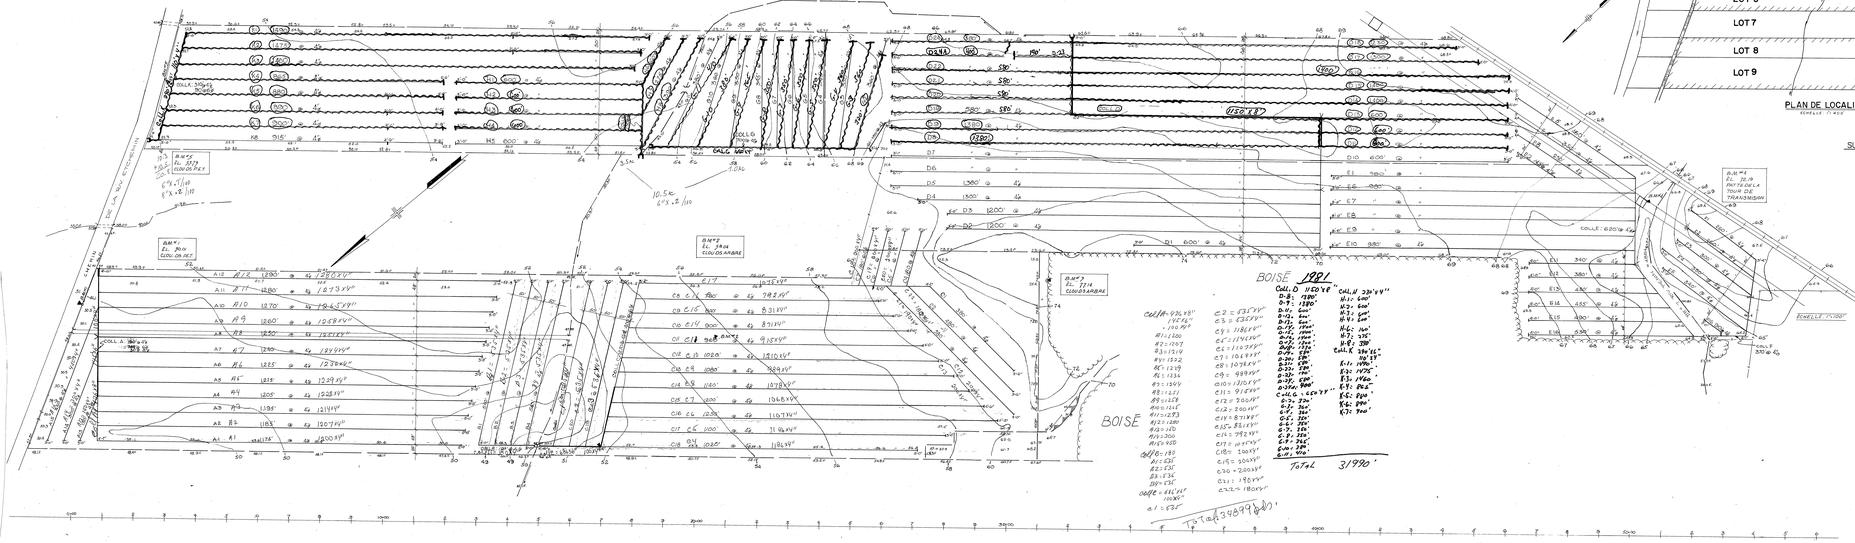

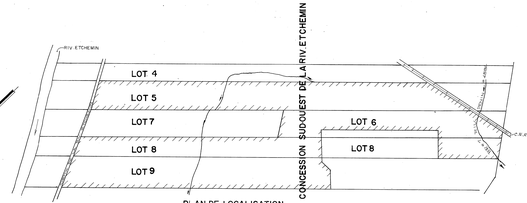

PLAN DE LOCALISATION
ÉCHELLE 1"=400'

SUPERFICIE ARPENTÉE 110.0 Acres

DRAIN REQUIS							
DÉSIGNATION	POTERIE			POLYÉTHYLÈNE			
	8"	6"	4"	10"	8"	6"	4"
A	30'	380'	15,205'		220'	240'	15,780'
B			23,50'				23,50'
C		395'	163,95'			640'	16,110'
D	1060'	90'	24,115'		1060'	250'	25,915'
E			10,310'			350'	10,980'
F			1970'				1,970'
G			4,925'				4,925'
H			4,055'				4,055'
K		80'	9,485'			240'	9,805'
TOTAL	1,090'	925'	89,100'		1280'	1080'	89,180'
GRAND TOTAL	91,145' PI. LIN.						

NOTES: IL EST RECOMMANDÉ DE COUVRIR LES DRAINS D'UN MATÉRIAU FILTRANT
— CE PLAN RÉPOND À LA DEMANDE DU: 3-8-1971

21/4/71 N.R.

CHANGEMENT DE NIVEAU ÉTABLI PAR RÉFÉRENCE — RÉPÉTITION DE NIVEAU BM A
PRÉLEVÉ À ... PLANTÉ À ... BOUCHE DE DÉCHARGE ...
LIGNE DE COTEAU ... LIGNE DE CONTOUR ...
DRAINS PROJETÉS ... DRAINS EXISTANTS ...

GROLEAU, de GUISE & ASSOCIÉS
INGÉNIEURS-CONSEILS — MONTRÉAL

HYDRAULIQUE AGRICOLE — *Ministère de* L'AGRICULTURE *et de la* COLONISATION

DRAINAGE SOUTERRAIN

FERME: GILLES THIBAULT
MUNICIPALITÉ: ST-JEAN CHRYSOSTOME (-6-4)
COMTÉ: LEVIS
DISTRICT ÉLECTORAL: LEVIS

RELEVÉ PAR: L. DEWERS — PRÉPARÉ PAR: R. BOUCHER
TRACÉ PAR: MCDONEAU — REVISÉ PAR: Richard Gaudreau

PLAN No S-10078 — FEUILLE 1 DE 1

APPROUVÉ PAR: 3/13-07-71 — CHEF DU DISTRICT No 1
QUÉBEC, LE 13 JUILLET 1973

25213 THIBAULT GILLES