


MUNICIPALITÉ DE HONFLEUR
RANG IV

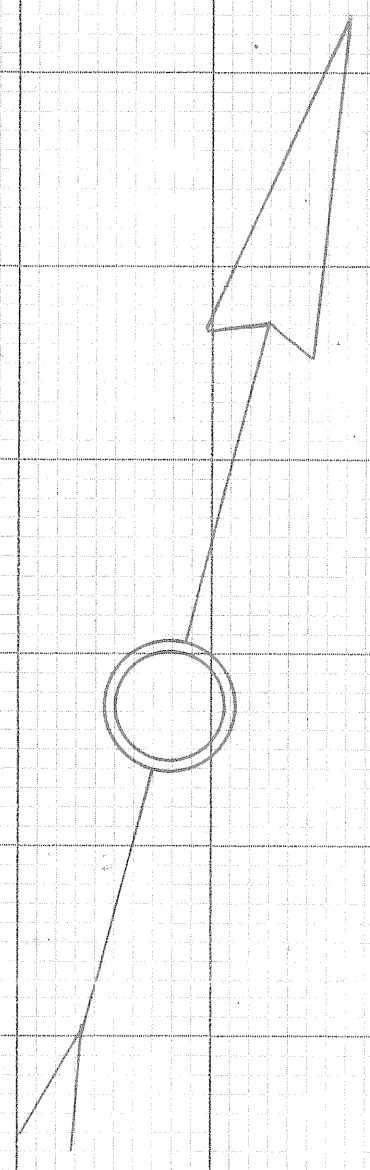


DRAINS PASSES EN 1966

SOTAL 15137

8730' Souterrain la machine
2307' Souterrain la machine

TUYAUX REQUIS 13,043' X 4"
DEMANDE DU 3 FEVRIER 1965

SOTAL 15137

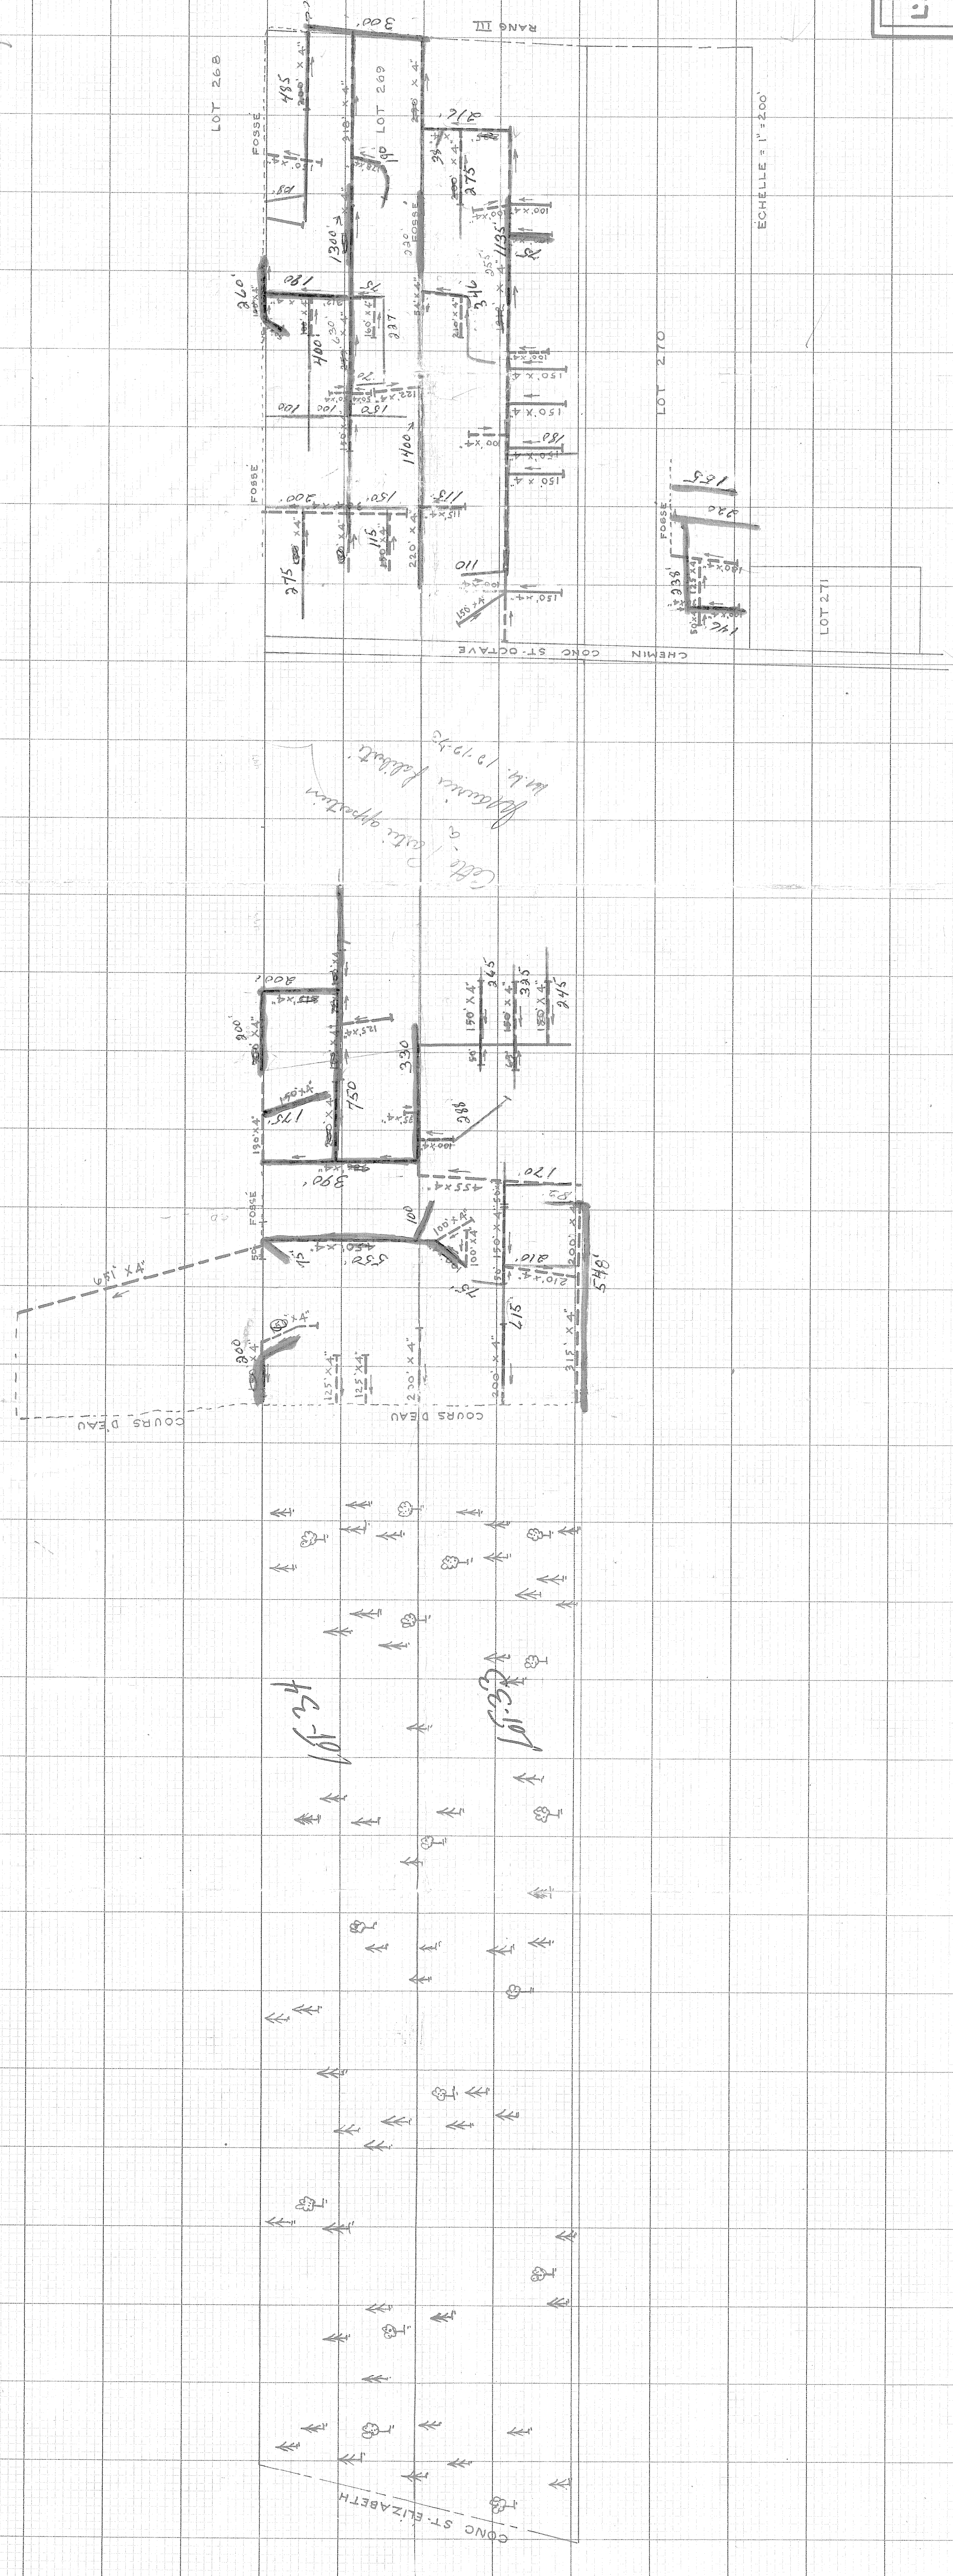

PROVINCE DE QUÉBEC MINISTÈRE DE L'AGRICULTURE ET DE LA COLONISATION DIVISION DE L'HYDRAULIQUE AGRICOLE	
PLAN DE LA FERME	NAPOLÉON LALIBERTÉ
LOT N°: 268-270-271	RANG IV
MUNICIPALITÉ DE HONFLEUR COMTE DE BELLECHASSE	
RELEVÉ PAR: H. VERRET	APPROUVÉ PAR: J. S. 22
TRACÉ PAR: G. LAFAMME	CRÉÉ PAR: DISTRICT N° 2
PRÉPARÉ PAR: H. VERRET	PLAN N°: S-1100
REVISE PAR:	FEUILLE N°: 1 DE 1
QUÉBEC	LE 17 SEPTEMBRE 1965

RÉFÉRENCE