

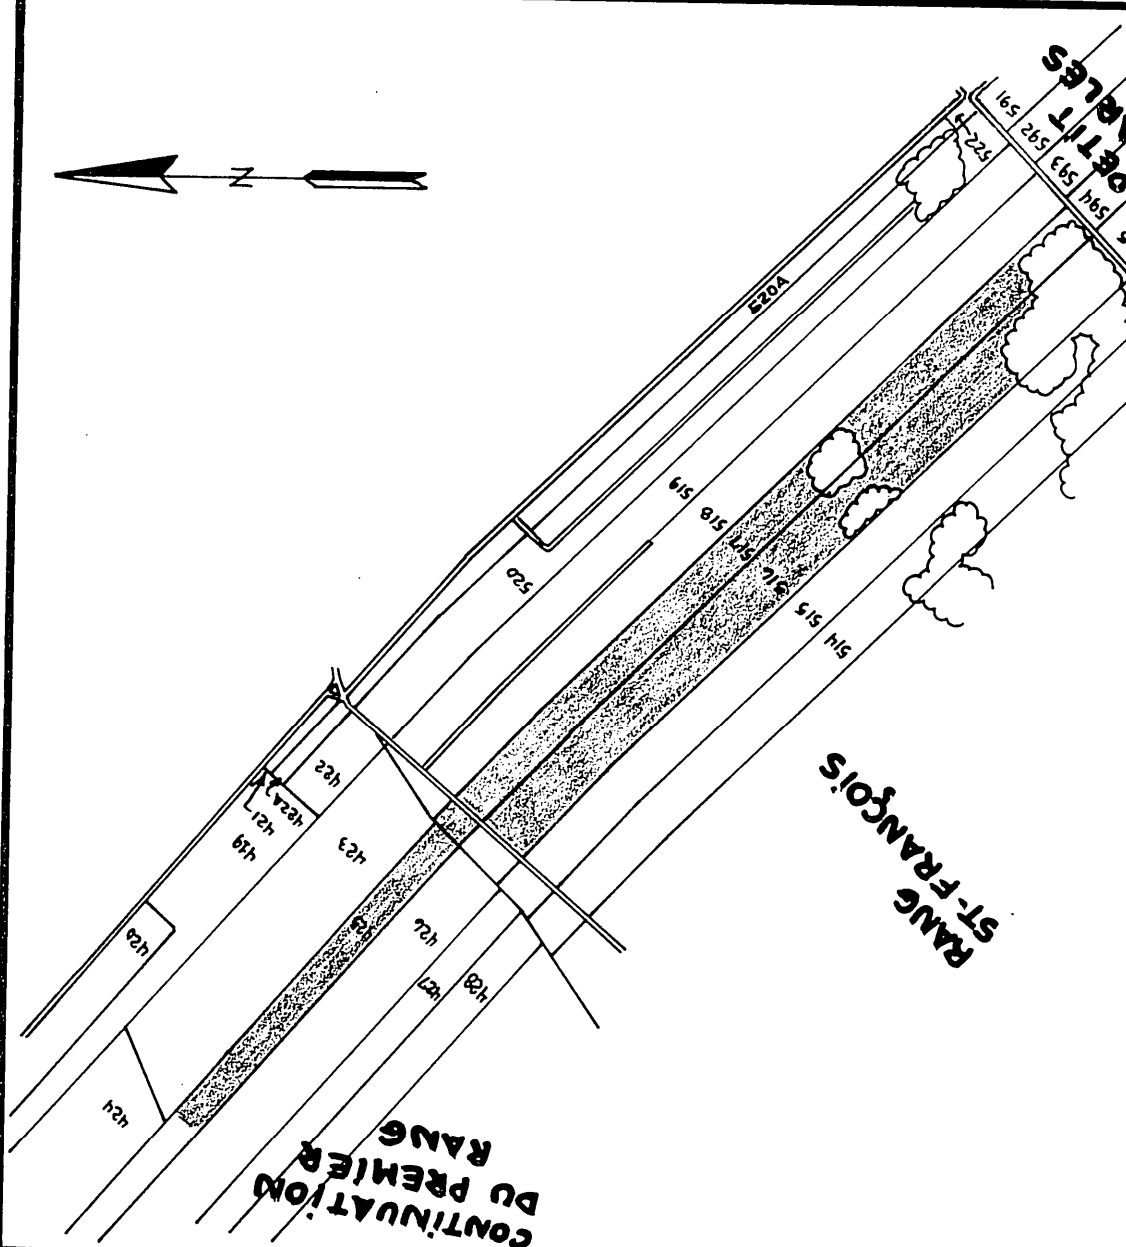


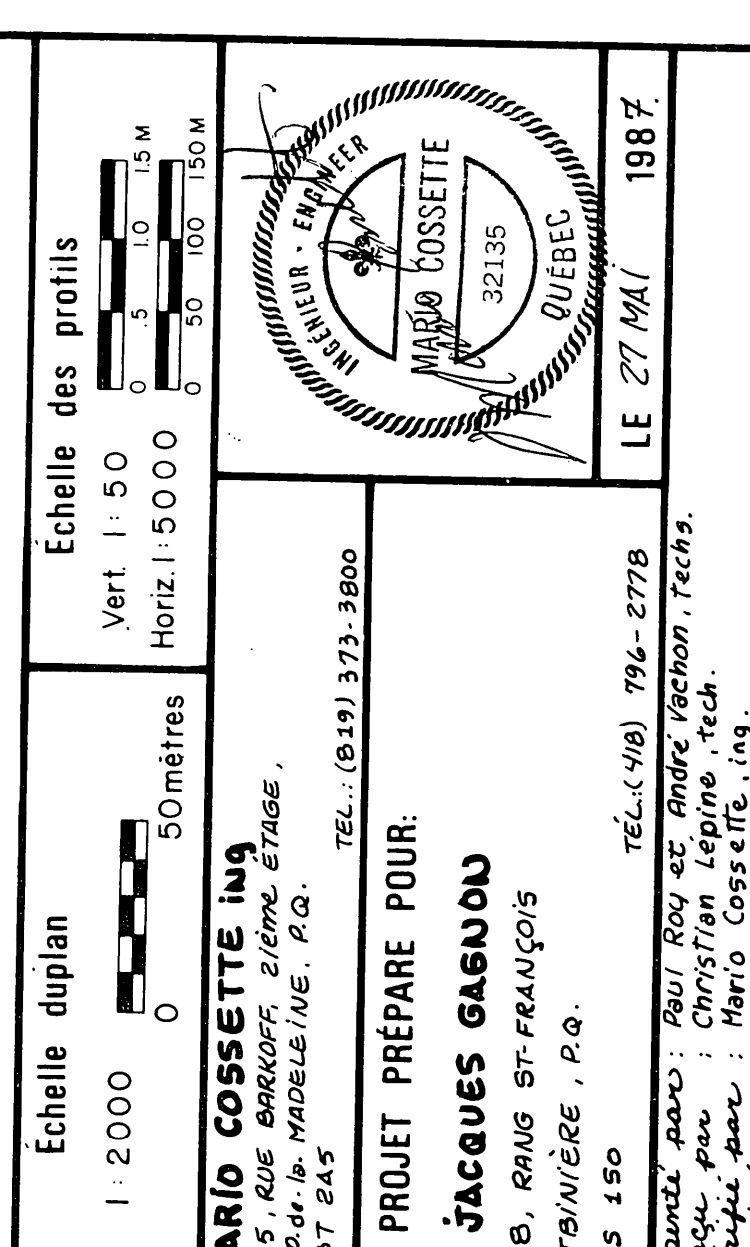

SUPERFICIE ETUDIÉE 5057 HA 124 36 ACRES 147 88 ARP.
SUPERFICIE DRAINÉE 2052 HA 124 36 ACRES 147 88 ARP.
PLAN DE LOCALISATION
échelle: 1 : 20 000 référence: **E1 L-12 SUP-OUEST**

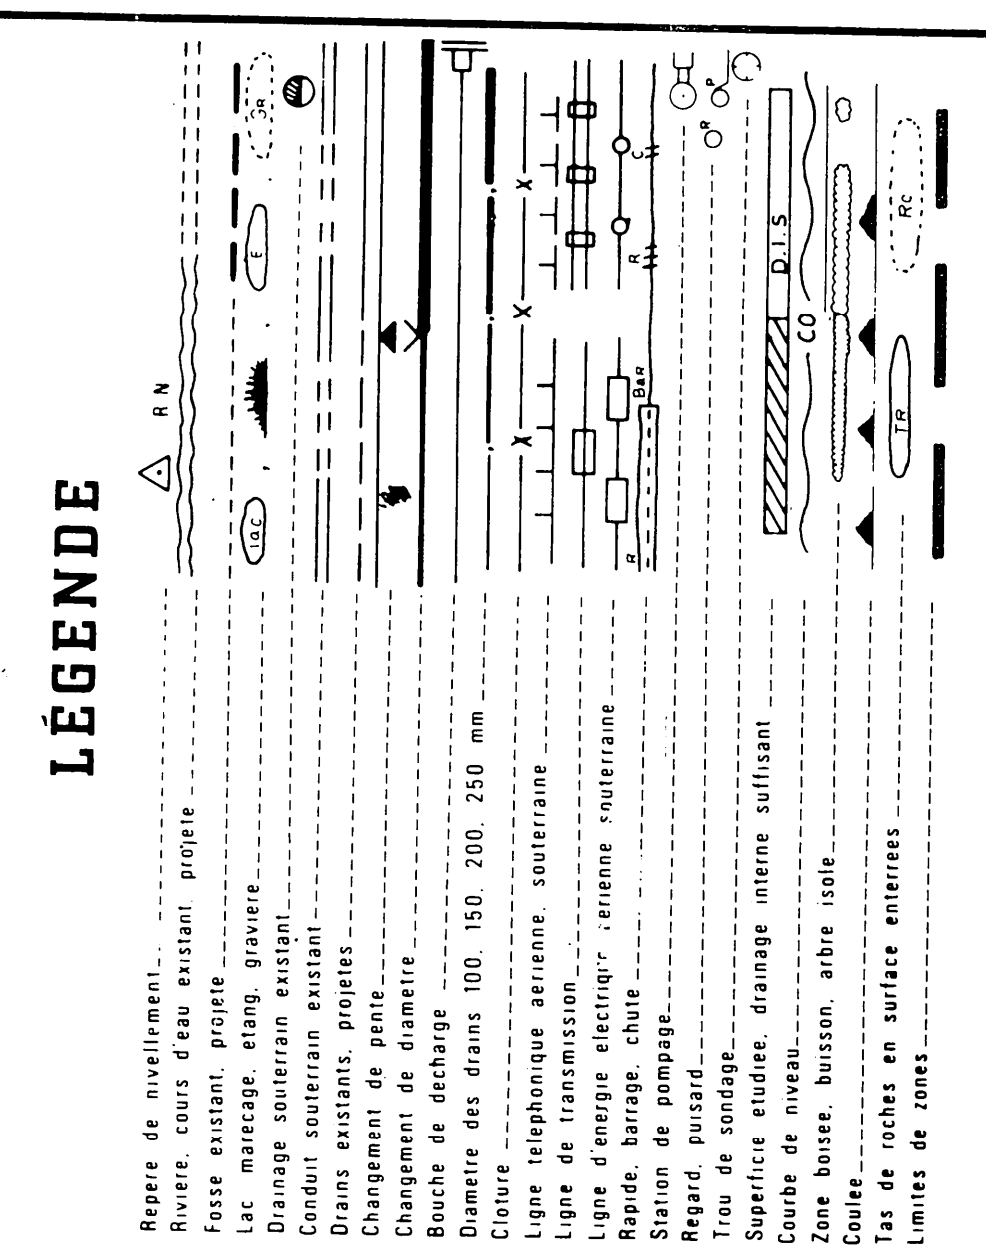

PROJET PRÉPARE POUR:
H. JACQUES GAGNON

LE 27 MAI 1987

PLAN DRAINAGE SOUTERRAIN

FERME JACQUES GAGNON
LOT 146
RANG CONTINUATION DU 1^{er} RANG

PLAN NO: 6067 5104 1913
FEUILLE 1 DE 1

MINISTÈRE DE L'AGRICULTURE,
DES PÊCHERIES ET DE L'ALIMENTATION
BUREAU DES RENSEIGNEMENTS AGRICOLES
DÉPÔSÉ LE:

2015 **GAGNON JACQUES**

DRAINAGE	DRAINS REQUIS		
	PROFONDÉUR	COLLECTEUR	PROFONDÉUR
A	3309	120mm	150mm
B	1208	120mm	150mm
C	1113	120mm	150mm
D	288	120mm	150mm
E	6636	120mm	150mm
F	7447	120mm	150mm
G	1716	120mm	150mm
H	1029	120mm	150mm
I	1365	120mm	150mm
J	1984	120mm	150mm
K	1706	120mm	150mm
L	2062	120mm	150mm
