



Drains Posés en 1968

|     |
|-----|
| 93  |
| 110 |
| 81  |
| 62  |
| 330 |
| 38  |
| 157 |
| 33  |
| 96  |
| 60  |
| 128 |
| 50  |
| 15  |
| 41  |
| 24  |
| 71  |
| 165 |
| 87  |
| 77  |
| 68  |
| 220 |
| 118 |

3193'84"

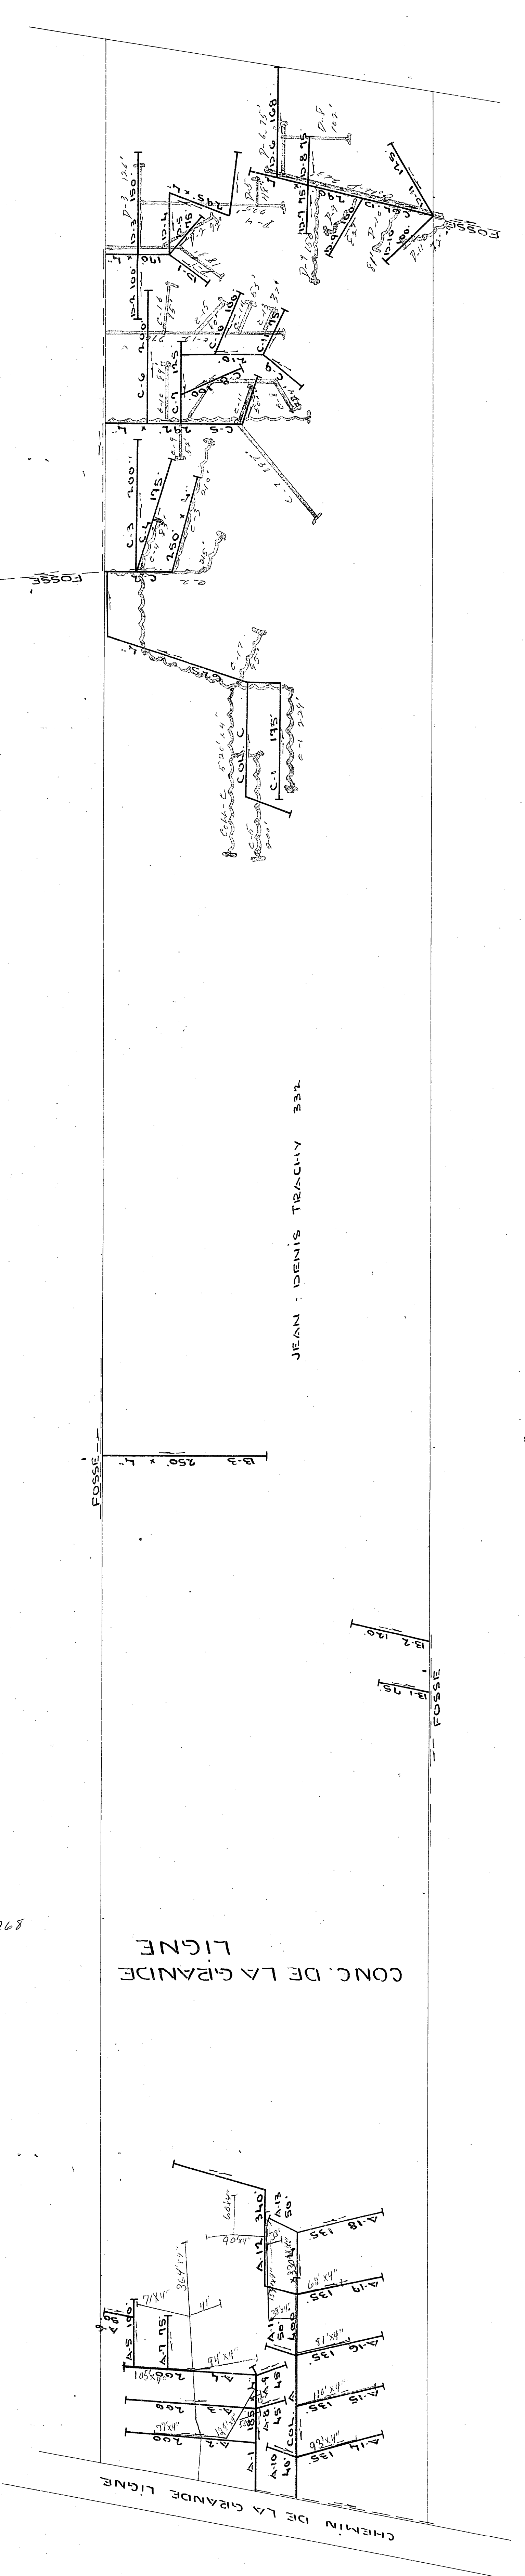


Echelle: 1"=100'-0"

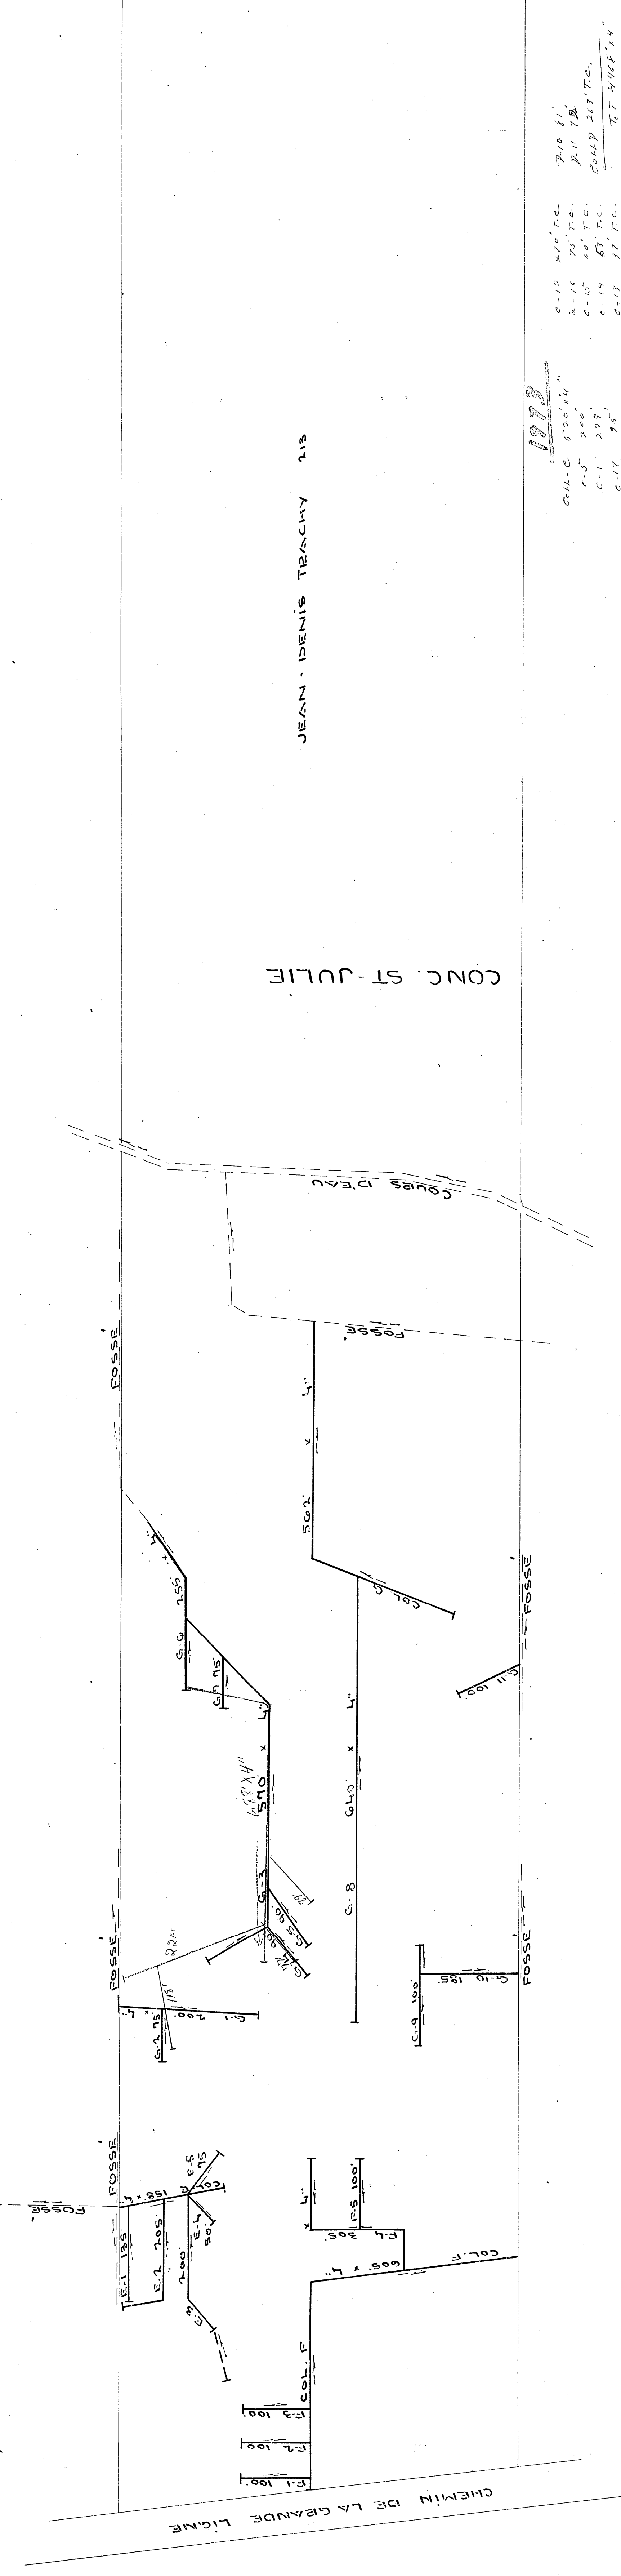

1273


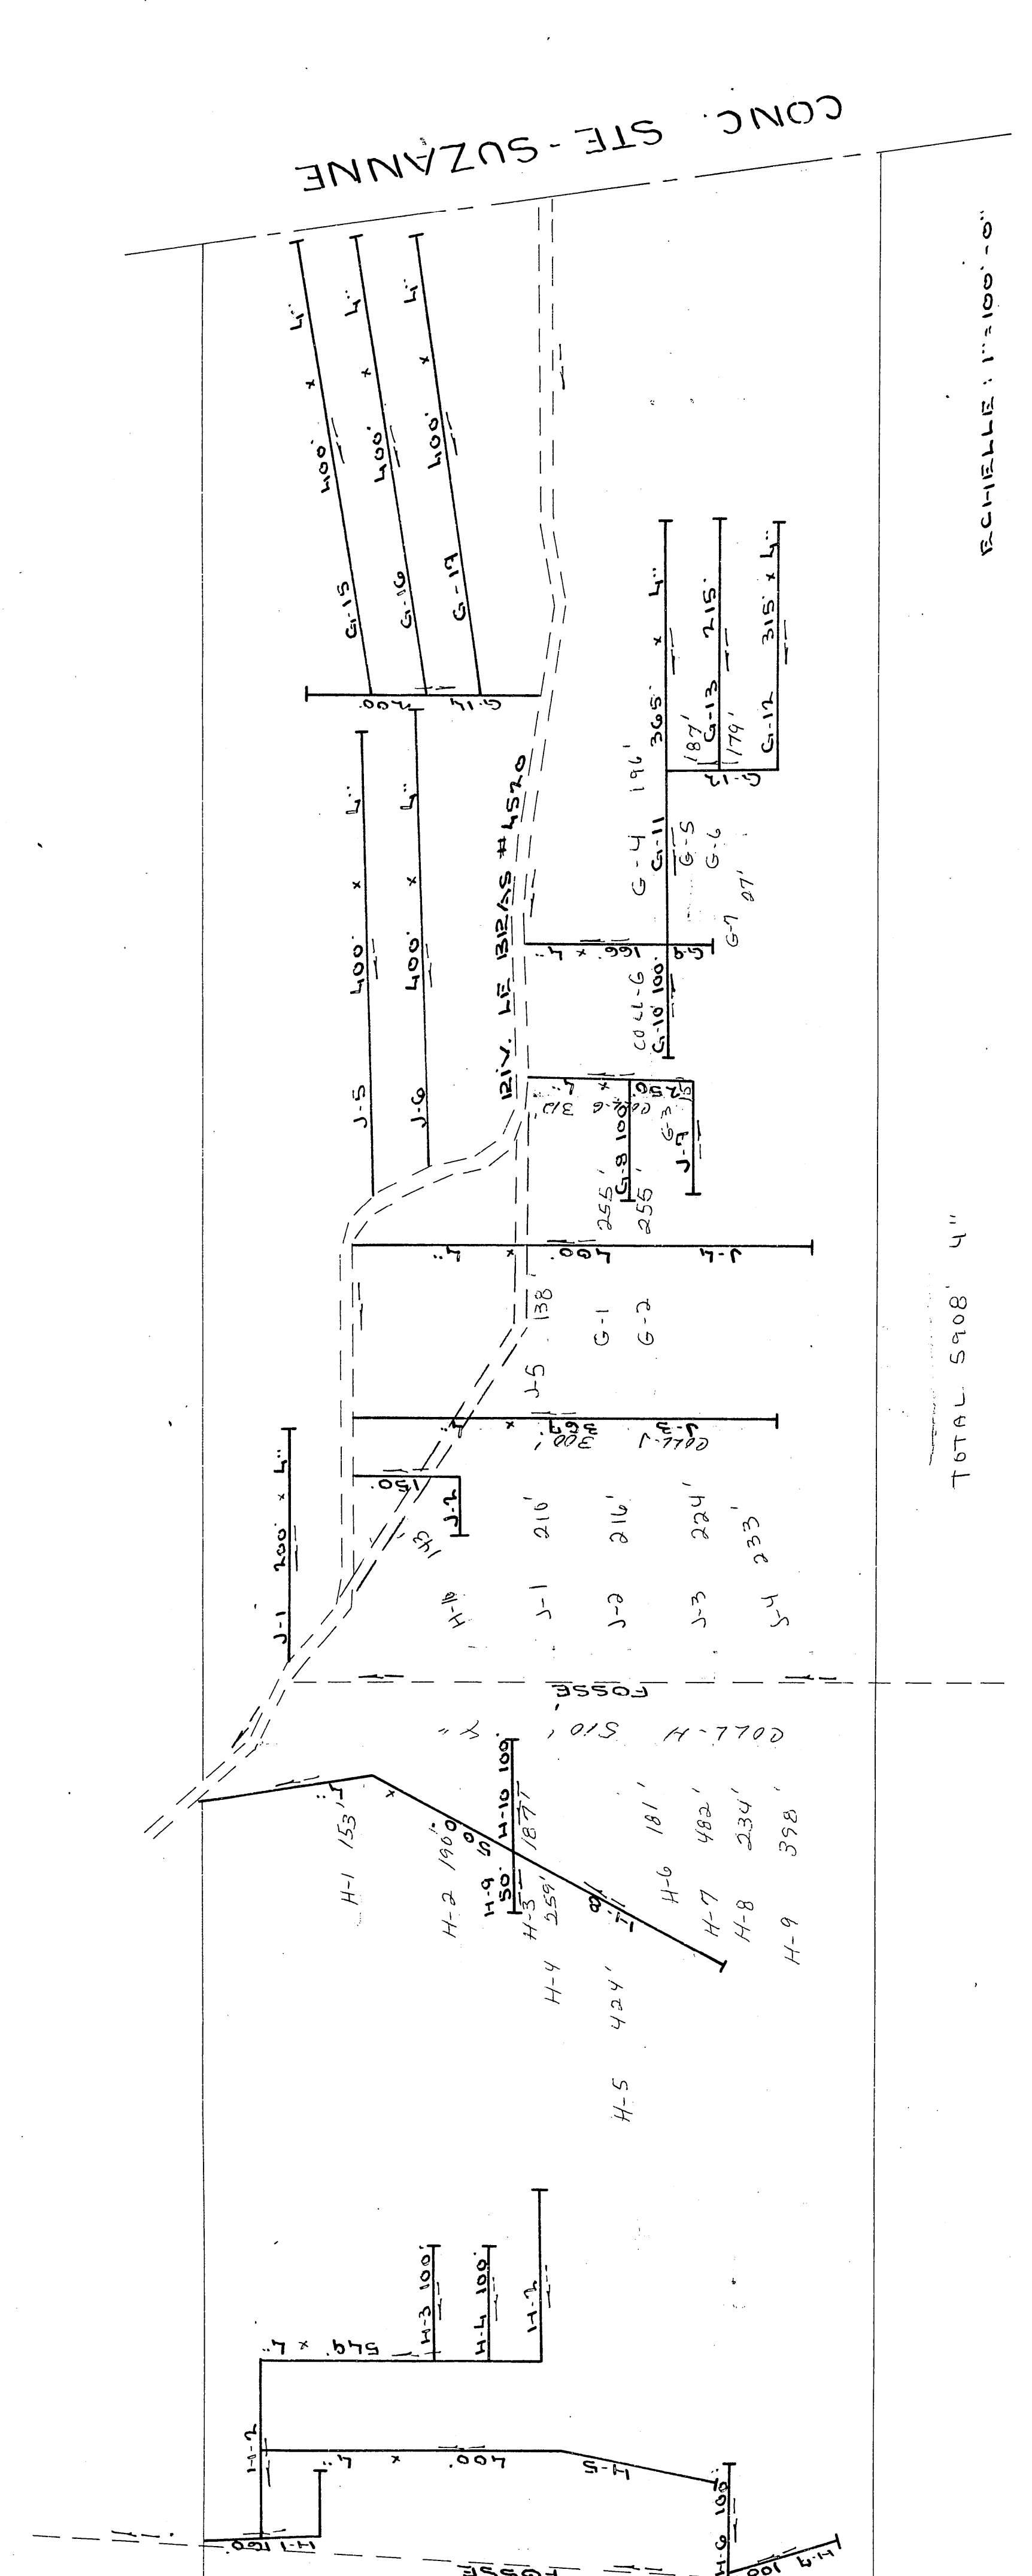

Echelle: 1"=100'-0"

| DESIGNATION  | DRAINS RECUS | DRAINS INSTAL. |
|--------------|--------------|----------------|
| COLLECTEUR A | 455          | 455            |
| LATERAL B    | 445          | 445            |
| COLLECTEUR C | 1517         | 1517           |
| COLLECTEUR D | 1153         | 1153           |
| COLLECTEUR E | 850          | 850            |
| COLLECTEUR F | 1310         | 1310           |
| COLLECTEUR G | 1442         | 1442           |
| LATERAL H    | 1159         | 1159           |
| LATERAL I    | 1518         | 1518           |
| TOTAL        | 19439        | 19439          |
| GRANDS TOTAL | 19439        | 19439          |

PROFONDEUR MINIMUM DES DRAINAGE 30"

RELEVÉ PAR M. VERRETT

DESSIN PAR M. VERRETT


LÉGENDE

|                |      |
|----------------|------|
| CHENIL         | ---- |
| ROUTE          | ---- |
| CH. FOSSE      | ---- |
| LIGNE DE BANC  | ---- |
| DRAINS POSÉS   | ---- |
| DRAINS INSTAL. | ---- |

|                                        |                                                  |                        |
|----------------------------------------|--------------------------------------------------|------------------------|
| Division de l'hydraulique agricole     | Ministère de l'agriculture et de la colonisation | PROVINCE DE QUÉBEC     |
| DRAINAGE SOUTERRAIN                    |                                                  |                        |
| FERME JEAN-DENIS TRACHY                |                                                  |                        |
| MUNICIPALITÉ DE LA PAROISSE DE STE-MAR |                                                  |                        |
| COMTE DE DORCHESTER                    |                                                  |                        |
| DISTRICT ÉLECTORAL DE DORCHESTER       |                                                  |                        |
| RELEVÉ PAR M. VERRETT                  |                                                  |                        |
| DESSIN PAR M. VERRETT                  |                                                  |                        |
| PLAN N° S-5503                         | FEUILLE 1 DE 1                                   |                        |
| APPROUVÉ PAR                           | LE                                               | CHIEF DU DISTRICT N° 1 |
| QUÉBEC                                 | 30 NOV.                                          | 1969                   |

26025 TRACHY JEAN-DENIS