
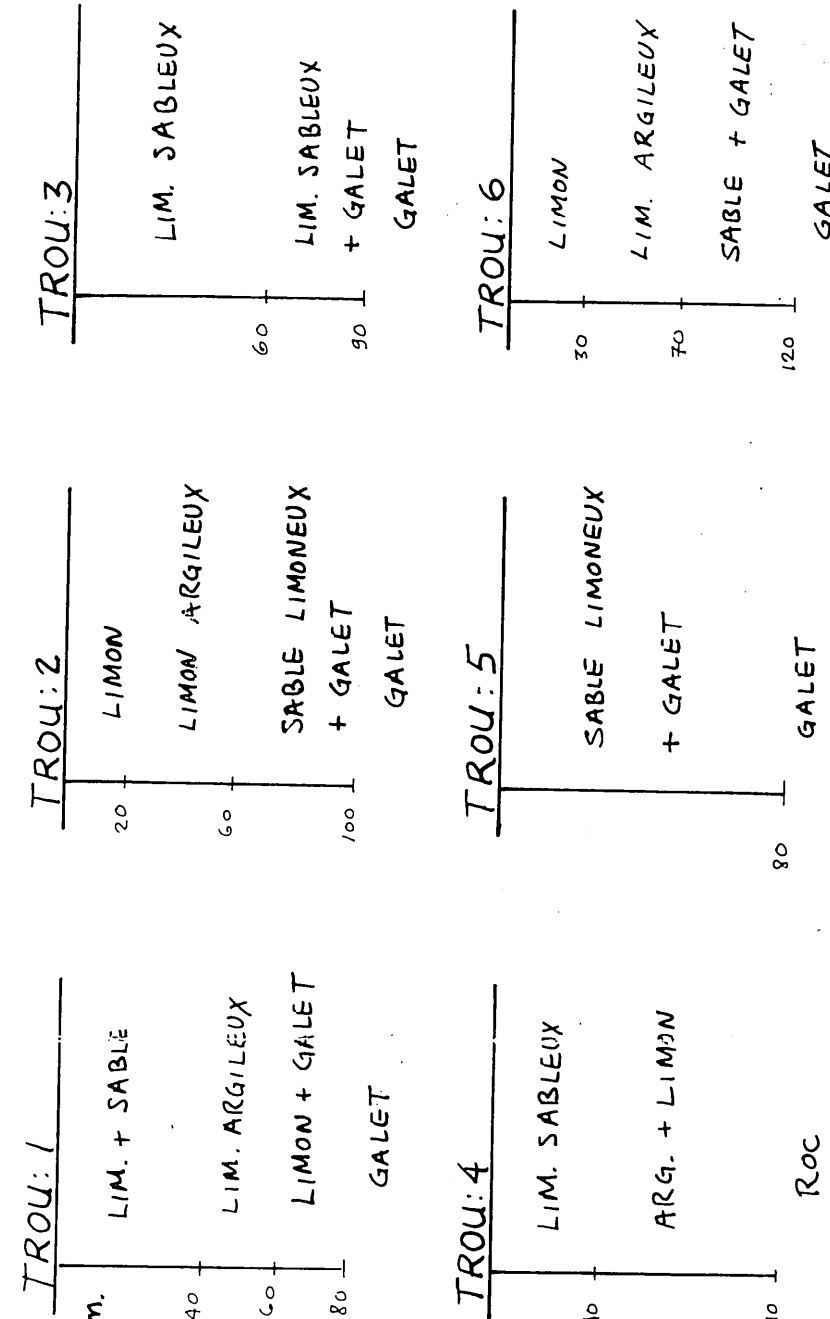


NOTE: Le plan indique les longueurs de drains de plastique, pour les longueurs de drains de terre cuite, voir le tableau des drains requis.

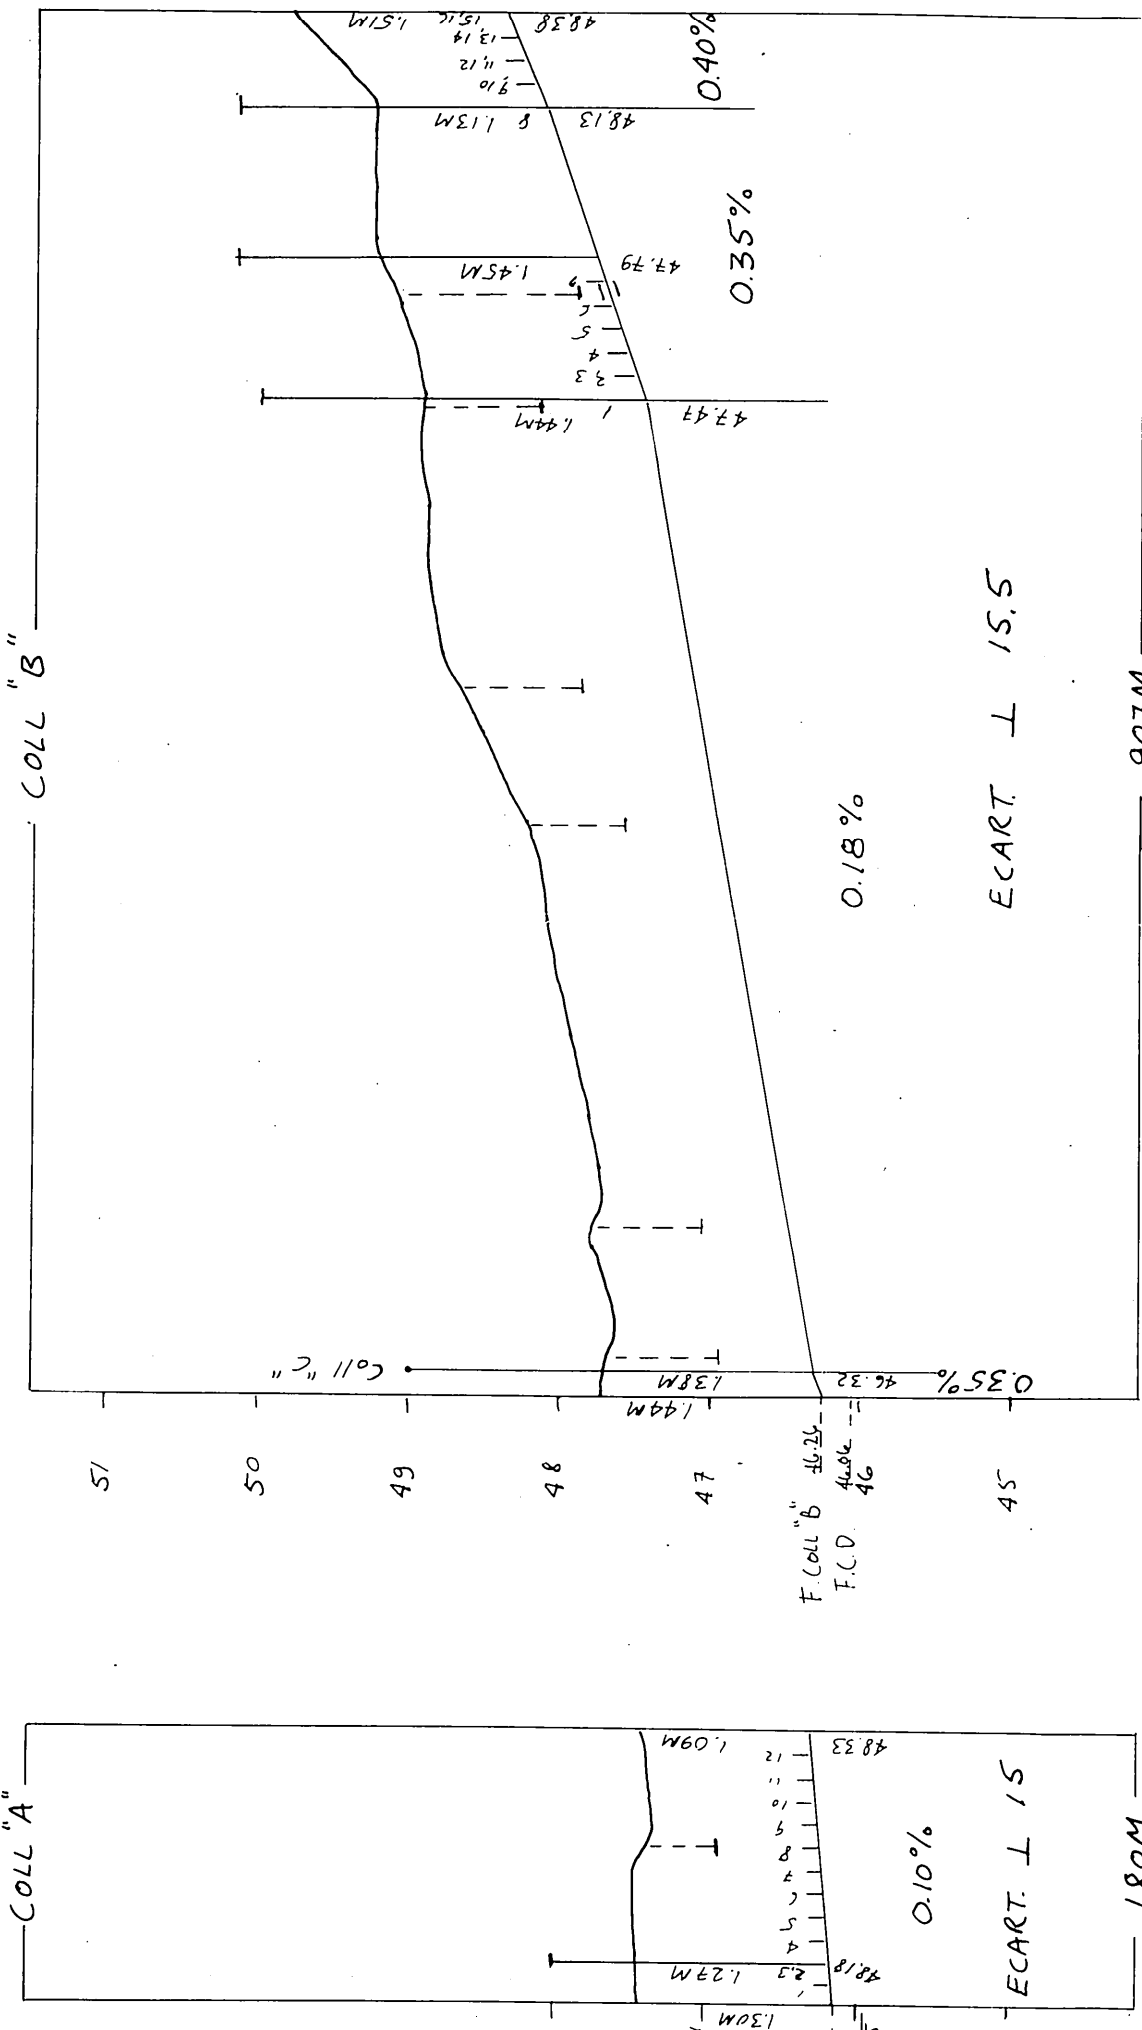

SANS MAT. FIL.

R.N.: 2
clou dans p.e.
elev.: 50.22

MATERIAUX FILTRANTS RECOMMANDES

SANS MAT. FIL.


R.N.: 1
clou dans cabane
elev.: 48.50

SANS MAT. FIL.

R.N.: 1
clou dans cabane
elev.: 48.50

SANS MAT. FIL.

R.N.: 1
clou dans cabane
elev.: 48.50

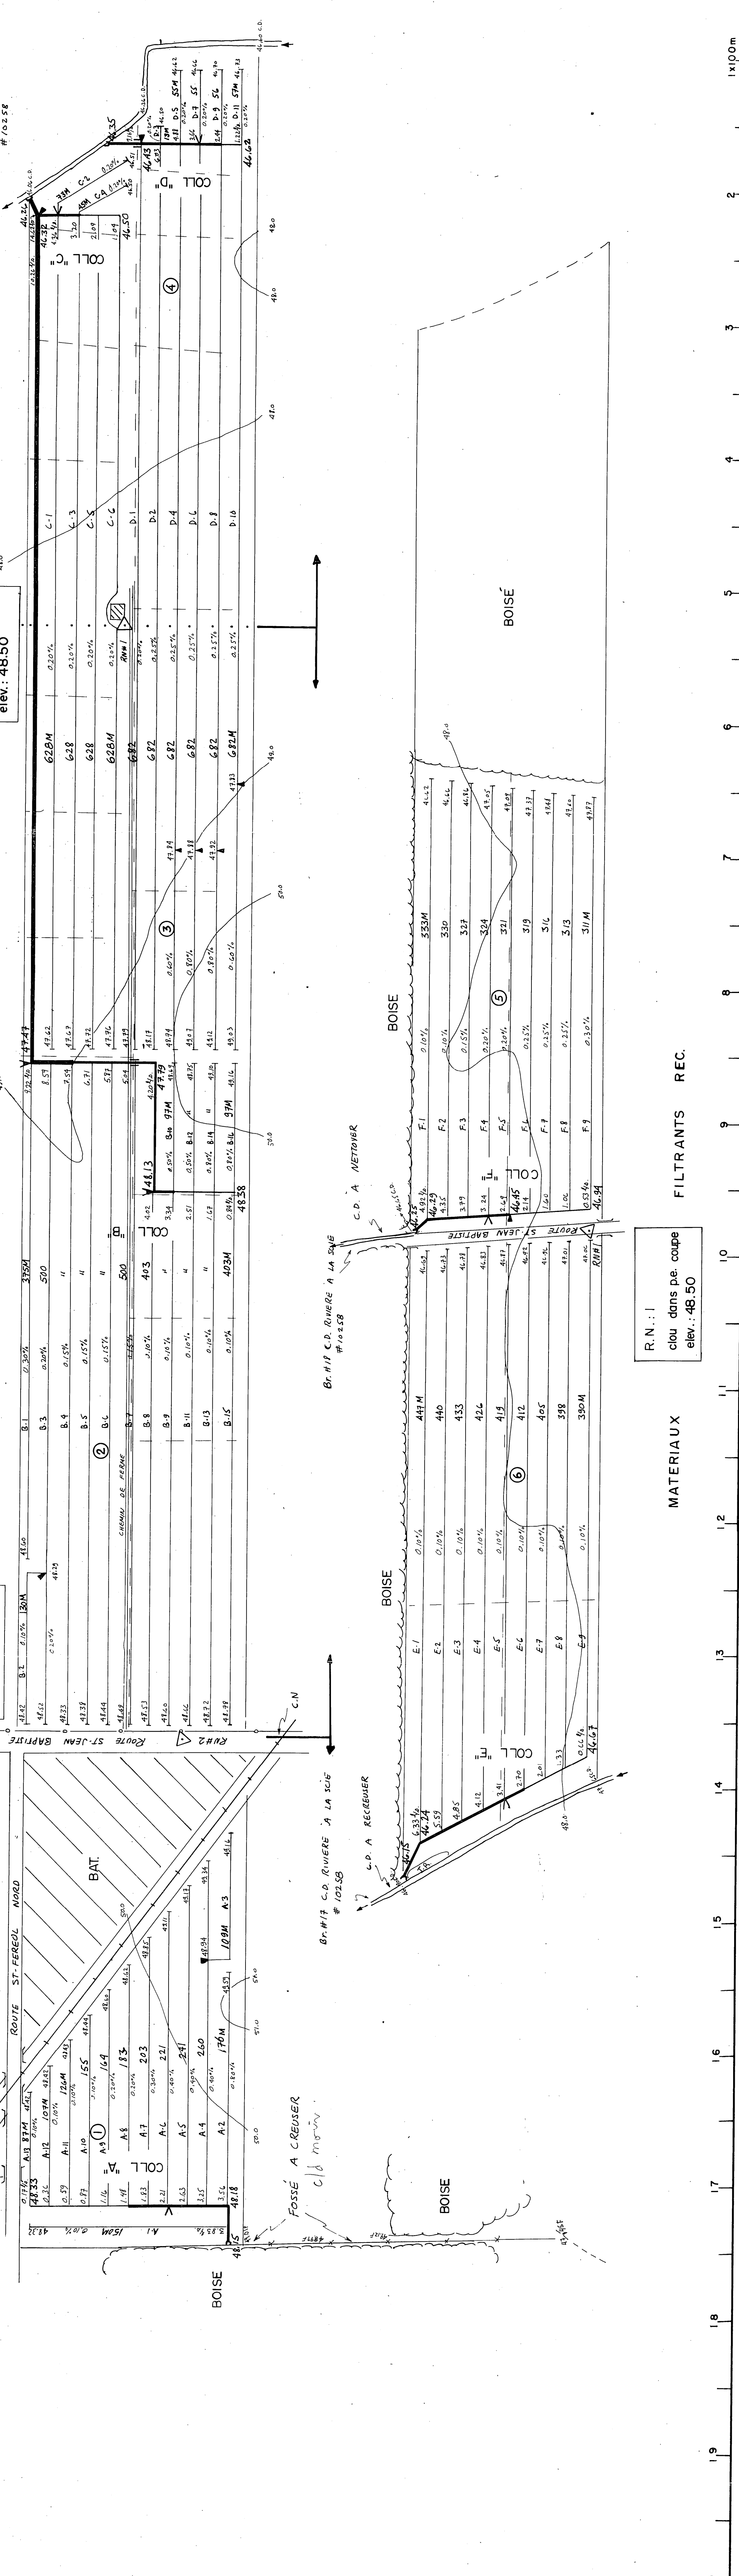

MATERIAUX

FILTRANTS REC.

R.N.: 1
clou dans p.e. coupe
elev.: 48.50


DRAINS REQUIS		TERRE CUITE					PLASTIQUES				
		10"	8"	6"	4"	10"	10"	10"	10"	10"	4"
DESIGNATION		250mm	200mm	150mm	100mm	250mm	250mm	250mm	250mm	250mm	100mm
COLL. A											
LAT.											
COLL. B											
LAT.											
COLL. C											
LAT.											
COLL. D											
LAT.											
COLL. E											
LAT.											
COLL. F											
LAT.											
COLL. G											
LAT.											
COLL. H											
LAT.											
COLL. I											
LAT.											
COLL. J											
LAT.											
COLL. K											
LAT.											
COLL. L											
LAT.											
COLL. M											
LAT.											
TOTAL											
GR TOTAL											

q = 0.14 m³/m

PLAN DE LOCALISATION

SUPERFICIE DRAINÉE 36.20 Hectares
SUPERFICIE TOTALE ETUDIÉE 44.70 Hectares
ECHELLE 1:10,000 REFERENCE: 21 L II / 200-303Z

LEGENDE

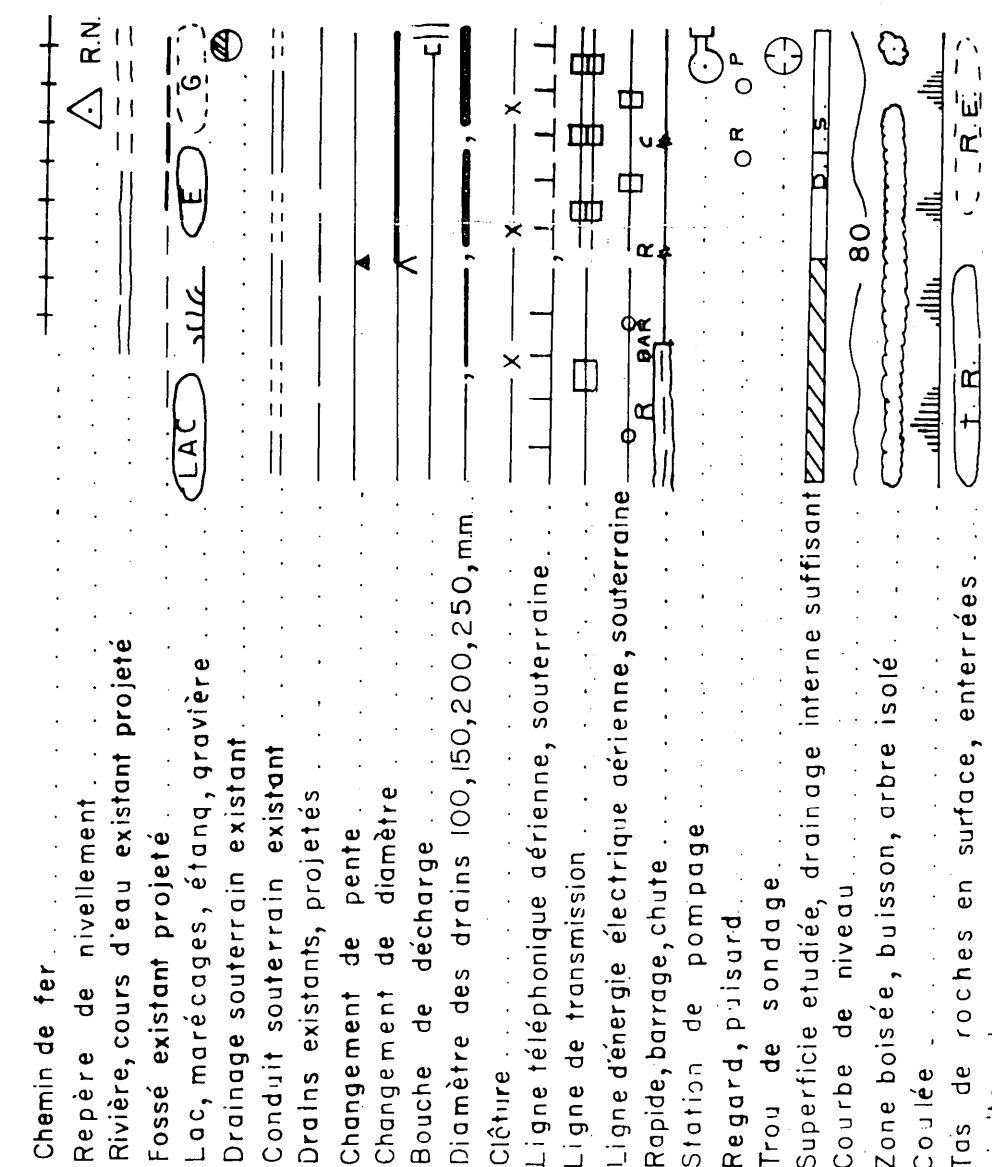

GEORGES LAMARRE
ING. AGR.
1856 ROUTE 83, C.P. 147
IBERVILLE, TEL. (514) 347-8377

PROJET PRÉPARÉ POUR LE COMPTE DE
JEAN COUTURE
845 RANG ST-JEAN BAPTISTE
ST-HENRI COMTE LÉVIS

TEL. (418) 882-2962
LÉVIS, QUÉBEC
10 MARS 1982

DRAINAGE SOUTERRAIN

FERME JEAN COUTURE
LOT(S) 218, 220
RANG CONC. ST-JEAN BAPTISTE
MUNICIPALITÉ ST-HENRI sd.
M.R.C. DE DESJARDINS
DISTRICT ELECTORAL BEAUC-NORD

PLAN No S-2103-158-B

MINISTÈRE DE L'AGRICULTURE DU QUÉBEC
SERVICE DE L'HYDRAULIQUE AGRICOLE

DÉPOSÉ LE 29 MARS 1982