


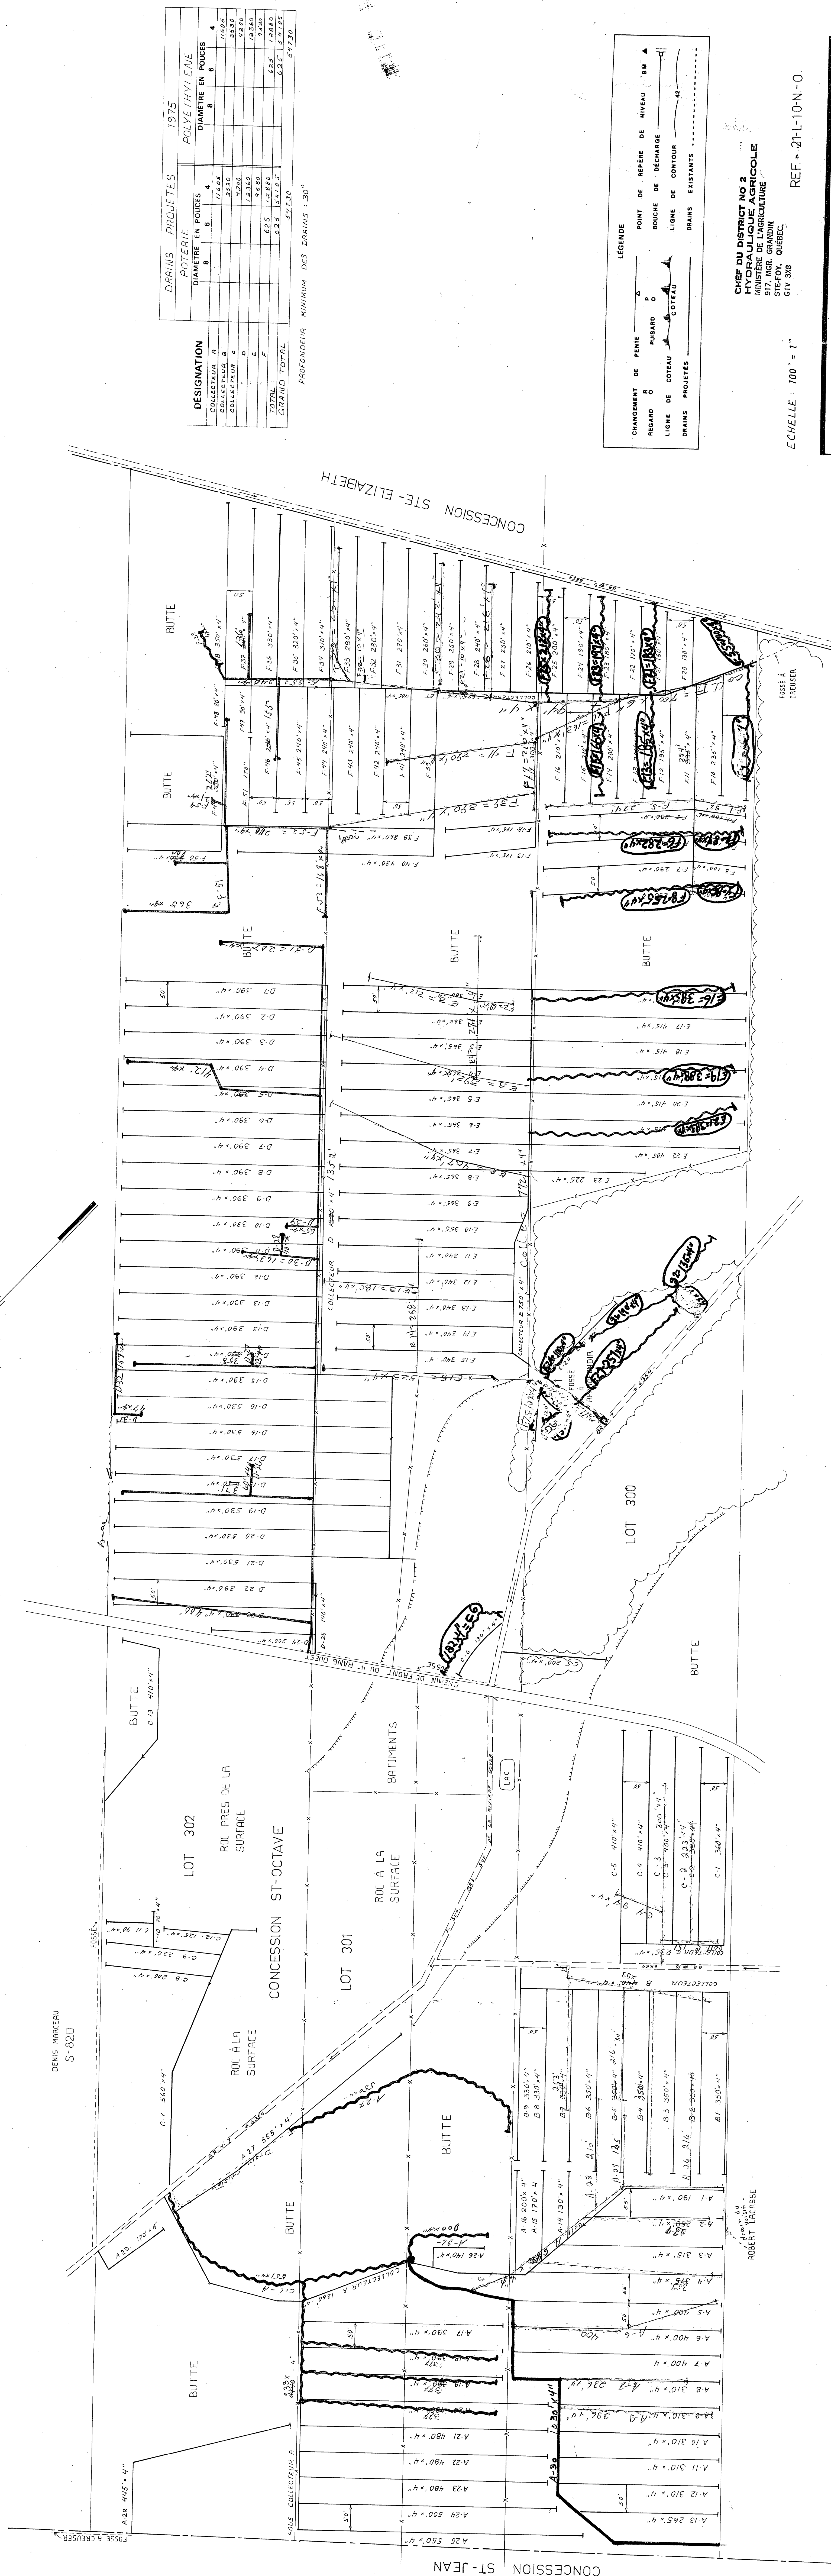

HYDRAULIQUE AGRICOLE

Ministère de l'AGRICULTURE et de la COLONISATION

FERME ROLAND AUDET

MUNICIPALITÉ HONFLEUR

DISTRICT ÉLECTORAL BELLECHASSE

PLAN No S-1048

FEUILLE 1 DE 1

APPROUVÉ PAR QUÉBEC

CHÉF DU DISTRICT NO 2 HYDRAULIQUE AGRICOLE 917, BOUL. GRANDIN QUÉBEC, QUÉBEC CIV 3X8

PRÉPARÉ PAR G. SCHMITT

TRACÉ PAR MARIE HELENE MARTE

REVISE PAR

1975

LE 22 JUIN

