



[illegible]

LOUISIANA FECTENS 410


1051

$\begin{matrix} \text{H} & \text{T} & \text{T} & \text{T} & \text{T} \\ \downarrow & \nearrow & & & \end{matrix}$

$\frac{1}{\sqrt{2}} \begin{pmatrix} 1 & i \\ 0 & 1 \end{pmatrix}$

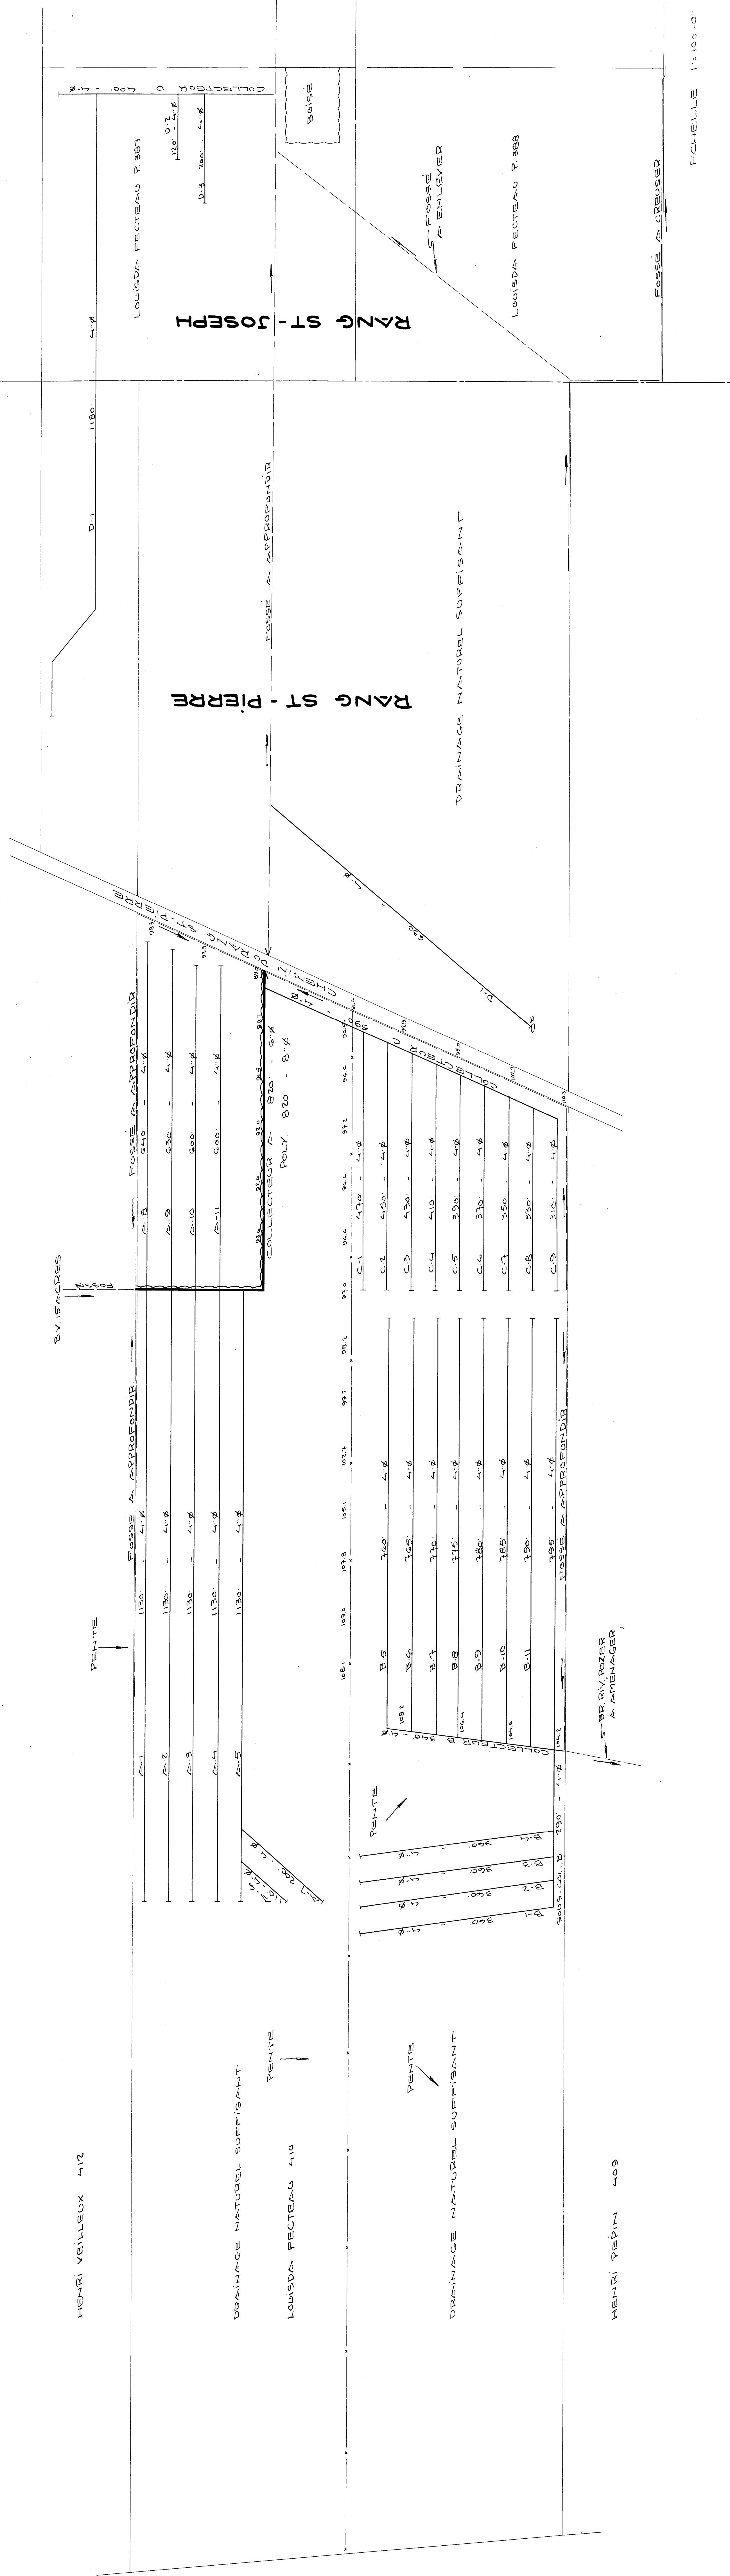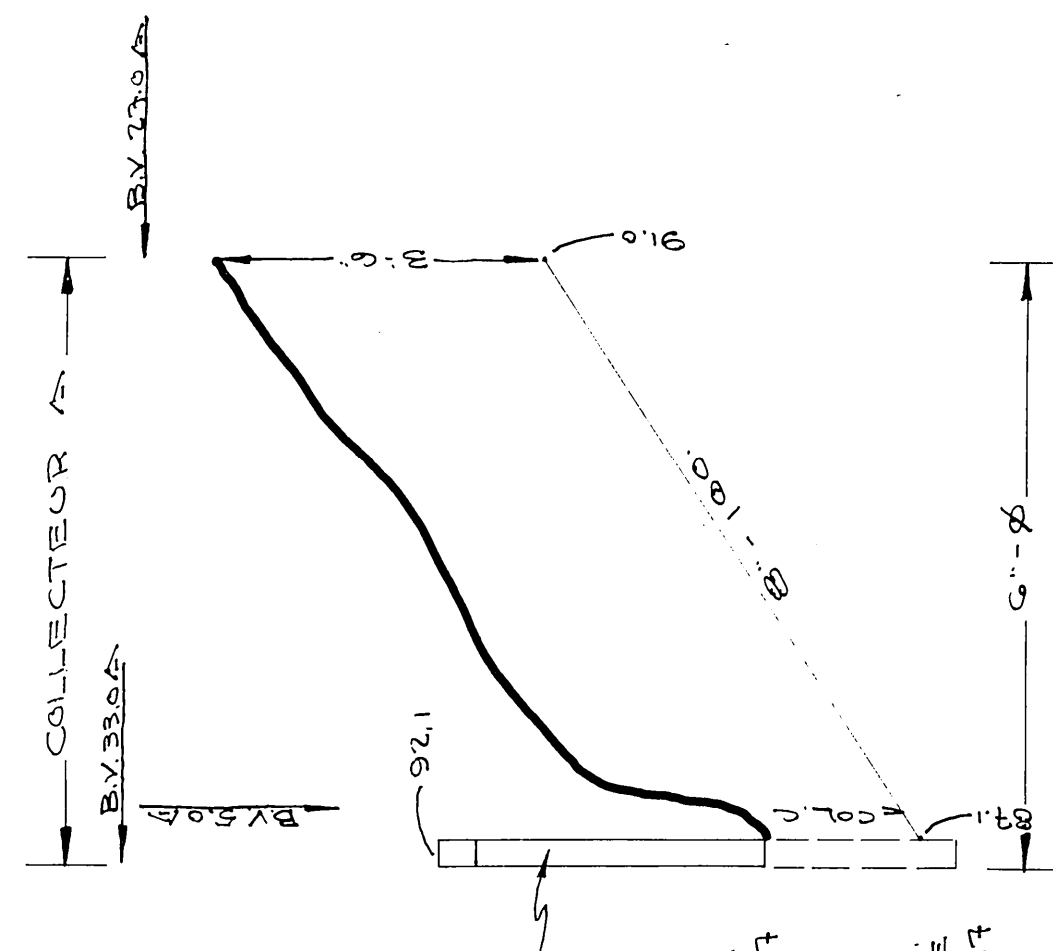

3713473 1:10:00

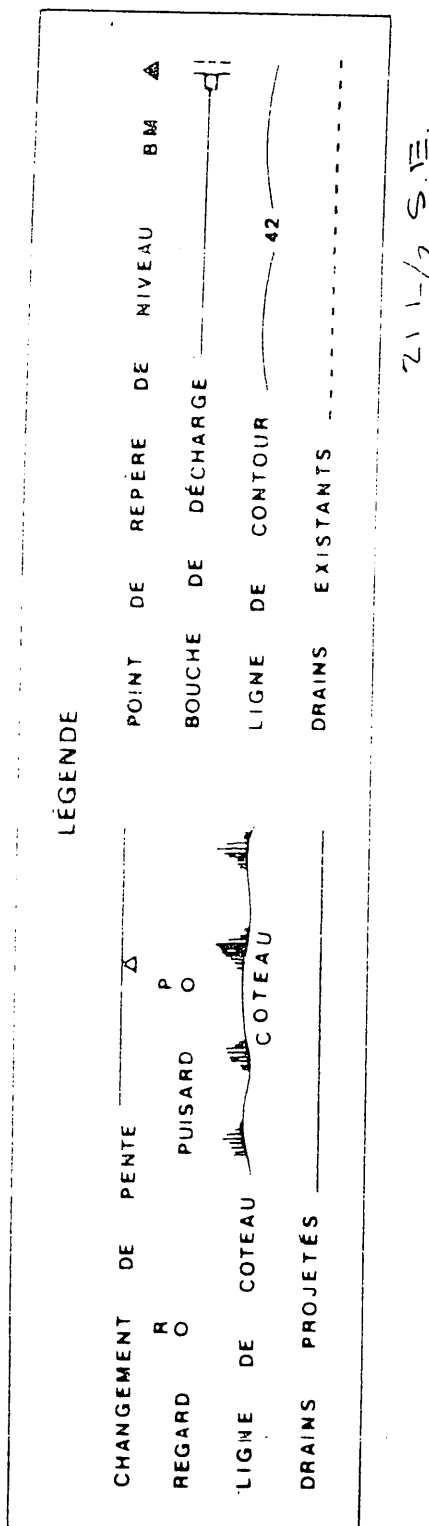

DÉSIGNATION	DRAINS REQUIS		DRAINS INSTALLÉS	
	DIAMÈTRE EN POUCES 2	4	DIAMÈTRE EN POUCES 2	4
COLLECTEUR		510		
"		870		
"		1100		
"		2130		
TOTAL		870	22950	
GRAND TOTAL		23710		

[illegible]

HYDRAULIQUE
Ministère de l'Agriculture
Agricole
et de la Colonisation

DRAINAGE SOUTERRAIN
LOUISA FECTEAU

MUNICIPALITÉ DE LA VILLE DE ST-GEORGES - QUEST.

STRICT ÉLECTORAL DE BEAUC.

EVÉ PAR LE BORDÉLÉAN

CÉ PAR P. MERCIER

AN No S-10.373

PROUVÉ PAR

CHEF DU DISTRICT No 2

000000

090323