


PLAN DE LOCALISATION

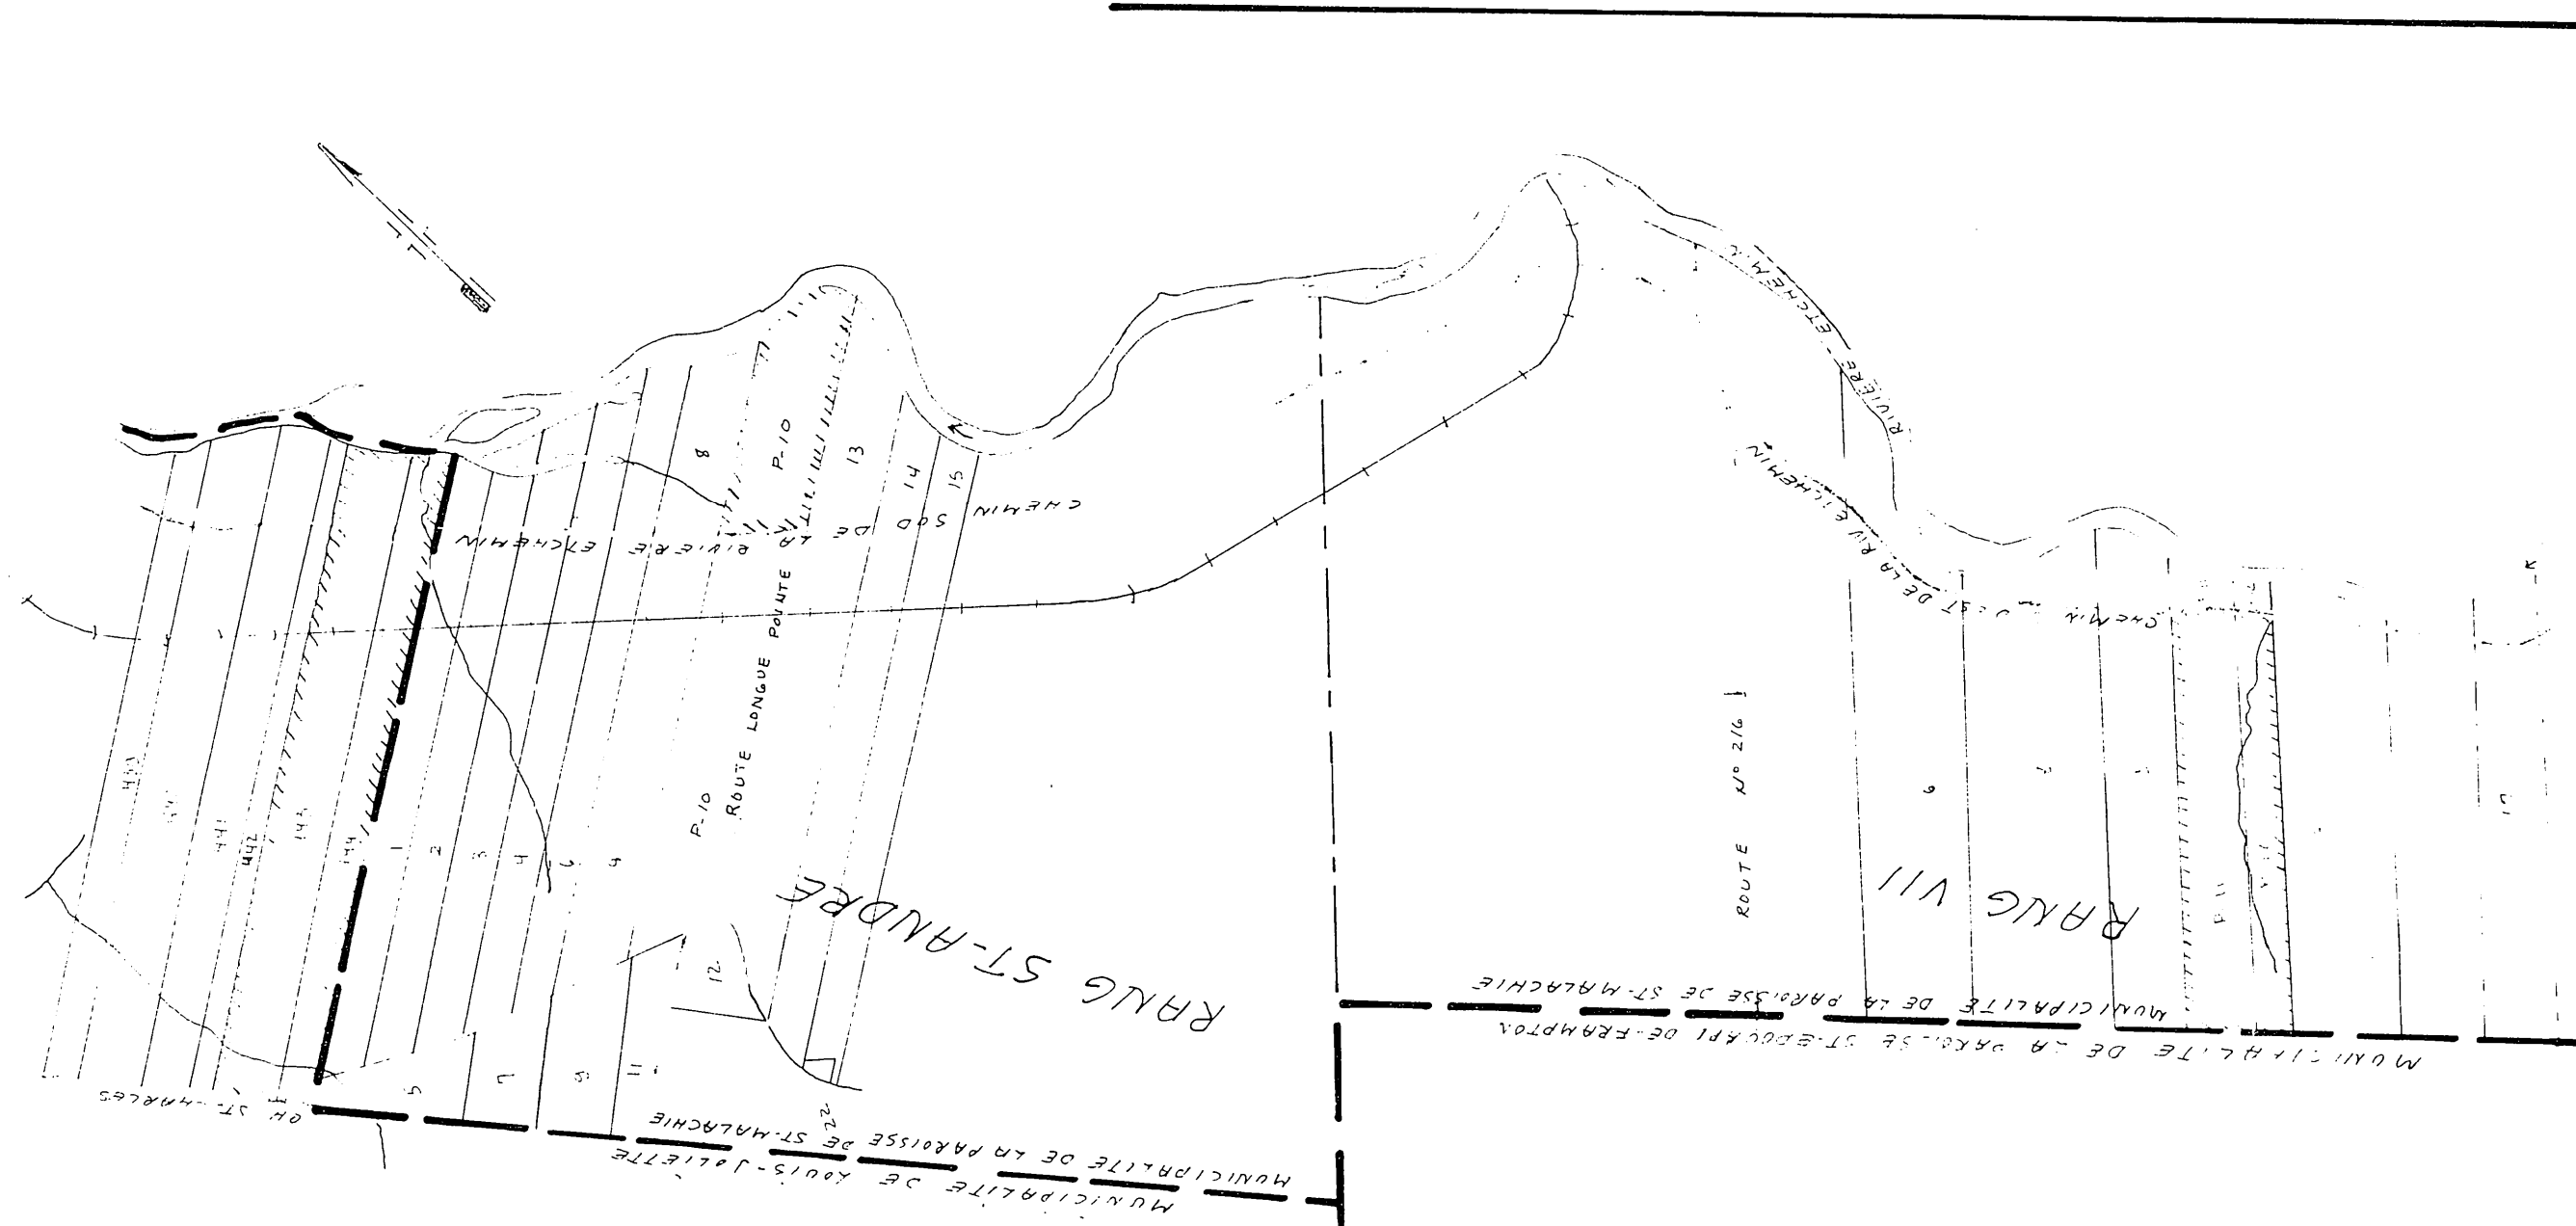

HYDRAULIQUE
AGRICOLE

Ministère de l'AGRICULTURE
et de la COLONISATION

PROVINCE DE QUÉBEC

TERME
ROLAND BIODEAU
MUNICIPALITÉ DE LEVIS-JOLIETTE ET DE LA PA-
COMTE ET DISTRICT ELECTORAL DE DORCHESTER
RELEVÉ PAR A. LAFONTAINE
DESSIN PAR O. LAFONTAINE
REVISE PAR *C. LAFONTAINE*

PLAN No **S-8833** | FEUILLE 1 DE 1

APPROUVÉ PAR *R. Biodeau*
CHIEF DU DISTRICT
QUÉBEC LE 31 AOÛT 1971
8712600-177-10-74


LEGENDE

—	DRAINS PROPOSÉS
- - -	EXISTANTS
- - -	C/V D'ÉGOUT
- - -	RESERVOIR

CHIEF DU DISTRICT NO 2
HYDRAULIQUE AGRICOLE
MINISTRE DE L'AGRICULTURE
ET DE LA COLONISATION
ST-EUSTACHE, QUÉBEC
CIV 308
PLAN N° 100-0
SCALES: PROFIL VERTICAL 1:20

DESIGNATION	S'	A'	S'	A'
COLLECTEUR A	1525	3400		
" B	1785			
LATERAL C	1575			
LATERAL D	1390			
COLLECTEUR E	3960			
" F	3160			
" G	3545			
" H	1705			
COLLECTEUR J	3040			
TOTAL	25070			

PROFONDEUR MINIMUM DES DRAINS 30
DEMANDE DU 21 JUILLET 1970

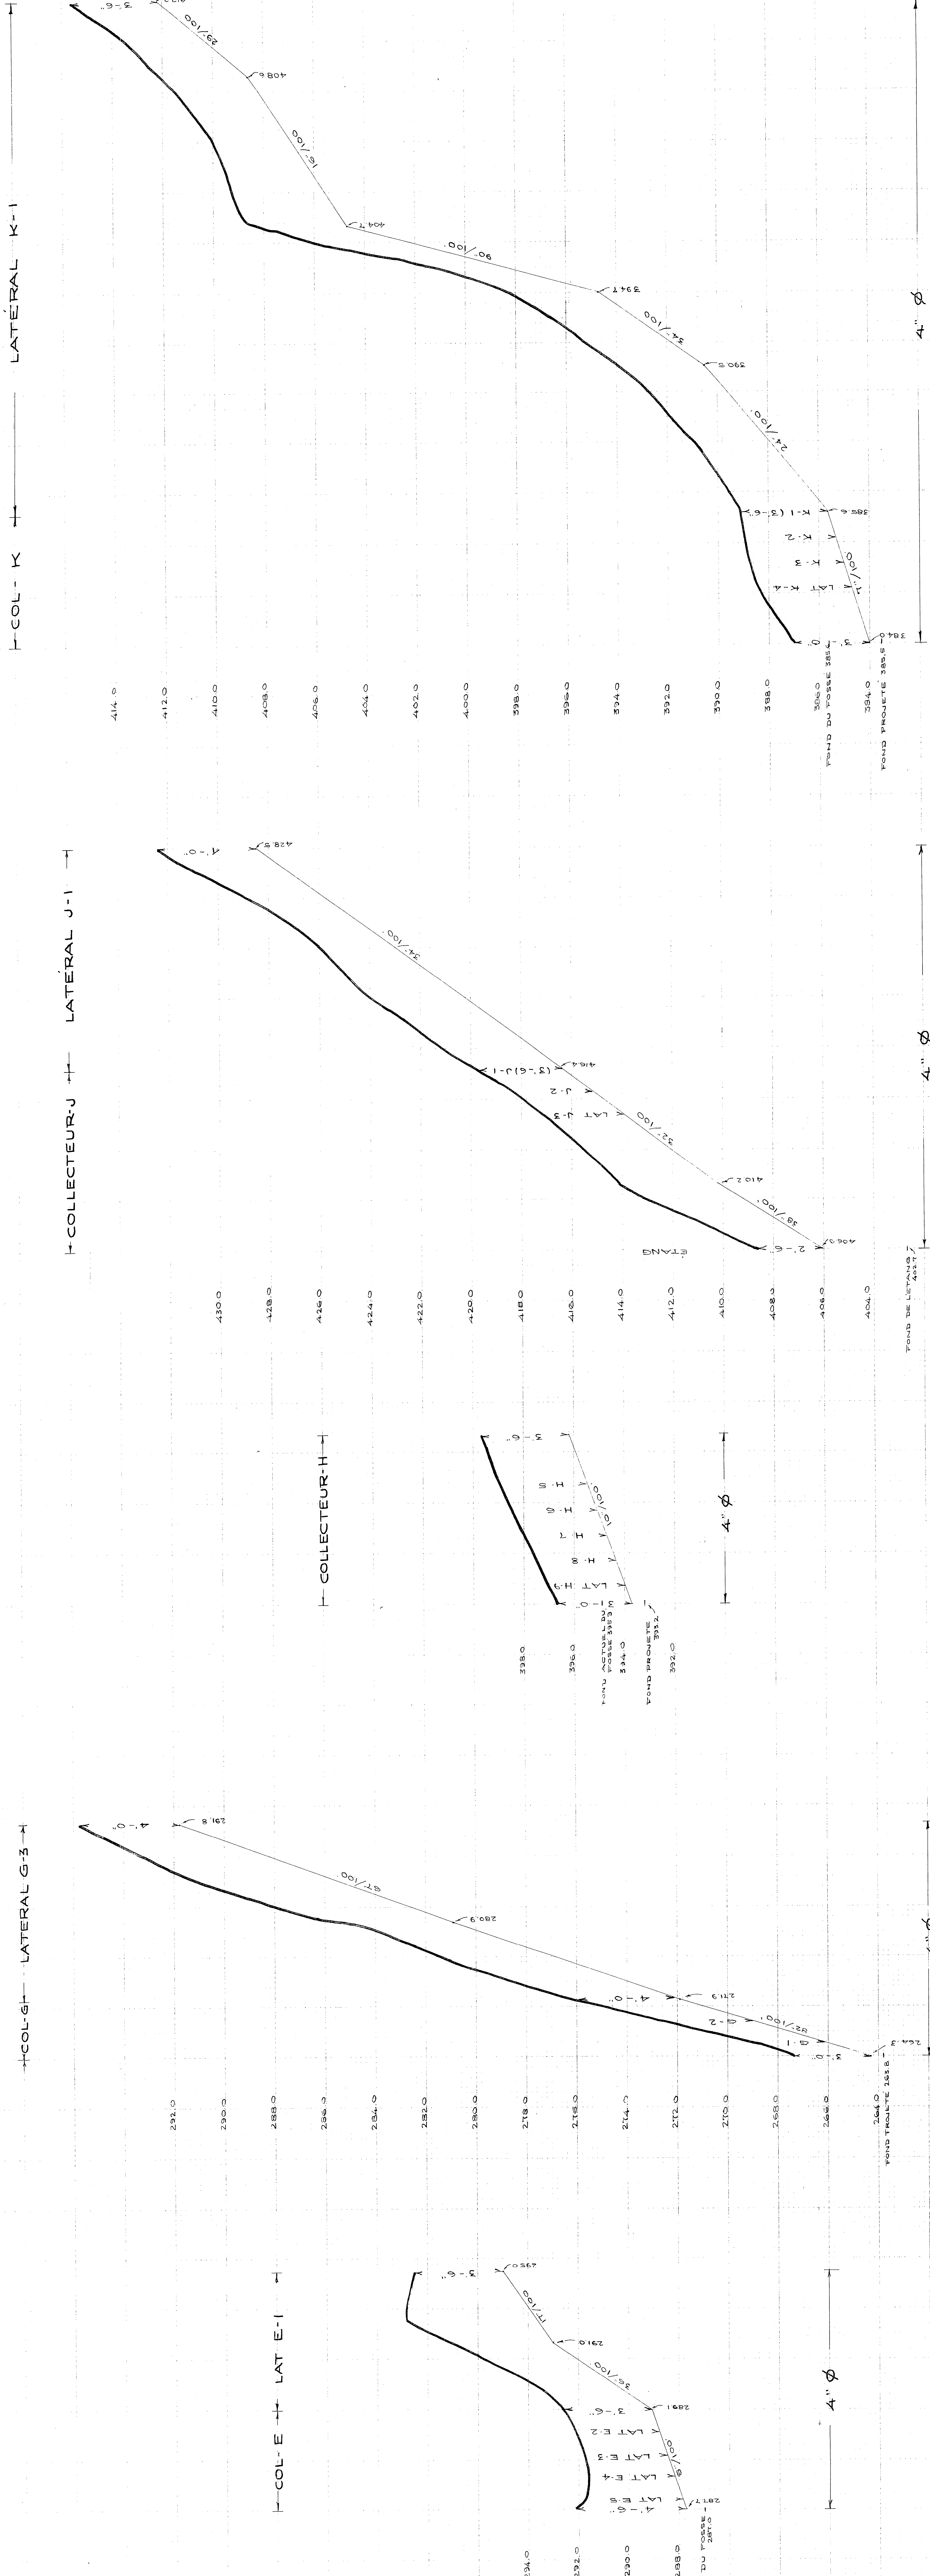

DESIGNATION	DRAINS REQUIS				OPTION POLYETHYLENE			
	OPTION	POTERIE	DIAMÈTRE	EN	OPTION	POTERIE	DIAMÈTRE	EN
1	10	8	8	4	10	8	8	4
2								
3								
4								
5								
6								
7								
8								
9								
10								
TOTAL								
GLOBAL:								