


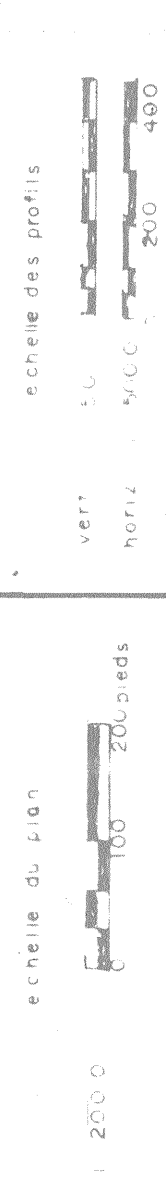

ECHELLE : J 20,000 REF. 21.4-3 N.D.

ECHELLE : J 20,000 REF. 21.4-3 N.D.

RIVIERE, COINS D'EAU EXISTANT PROJETÉ
FOSSE EXISTANT PROJETÉ
LAC MAIRIE, LAC GRAY, LAC
DRAINAGE SOUTERRAIN EXISTANT
CONDUIT SOUTERRAIN EXISTANT
LACS EXISTANTS, PROJÉTÉS
CHANGEMENT DE RENTE
RELEVANCE DU GOMÈTRE
BOISURE DE DÉCHARGE
DAMNAGE DES UNAINS 4' 6" 10"
CULOTTE
LIGNE DE TÉLÉPHONE ÉRIE, NE, SOUTERRAINE
LIGNE DE TRANSMISSION
CANAL ÉLECTRIQUE, SOUTERRAIN
MANGER, BARBQUE, CHÔTE
STATIONNELLE ALVAREZ
MAGASIN, BUISARD
TRAIL DE SUIVRE
ATTENTION À TOUTER LA PARTIE EN TERRE SUFFISANTE
COULE BOIRE, BUISON, ARBRE ISOLE
COLLEE
PAS LE MOUCHES EN ESPACE ENTERRÉS
LIMITES DE ZONES



PROJET PREPARE POUR LE COMPTE DE

GUY- MERCIER
R.R. I
ST- JEAN BRÉBEUF
TEL. 1-418-453-7798

Conoultant

ERME
 LOT
 LANG
 COMMUNE
 GUY MERCIER
 1402, 1403, 1409, 1413
 CHEMIN GRAIG
 ST - JEAN - DE - BREBOEUF
 MÉGANTIC
 LOTBINIERE
 DISTRICT ELECTORAL

MINISTÈRE DE L'AGRICULTURE DU QUÉBEC

SERVICE DE L'HYDRAULIQUE, DISTRICT N°2

77-09-20

31100 MERCIER SUK

1948

<u>CalG = 885</u>	x 6
CalG = 635	x 4
G16 = 240	x 4
G16 = 75	x 4
<u>1835</u>	finds
G4 = 225	
G10 = 345	
G11 = 520	
<u>2925</u>	923



LOT 1413

SUPERFICIE CULTIVÉE : 132.83

7.581
BOISE
"
"

	1970	1980	1990	2000	2006
" " AUTRE	3.7%	3.7%	3.7%	3.7%	3.7%

SUPERFICIE TOTALE 321.6

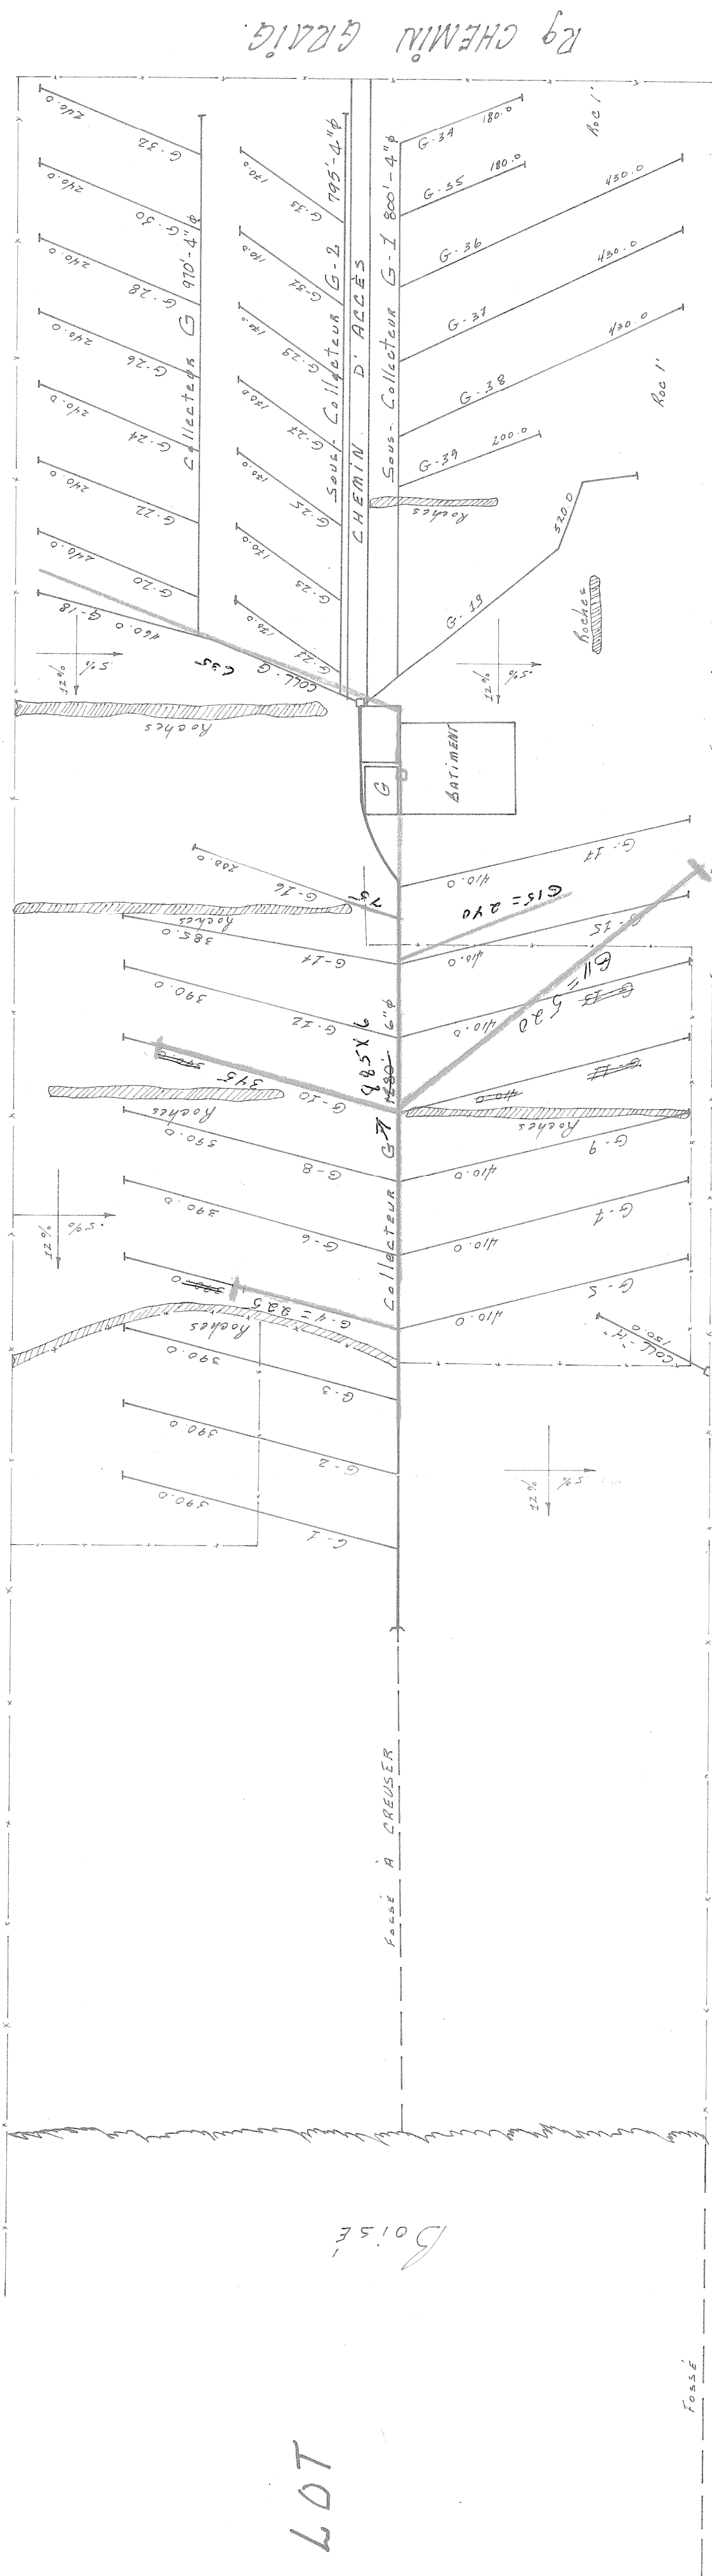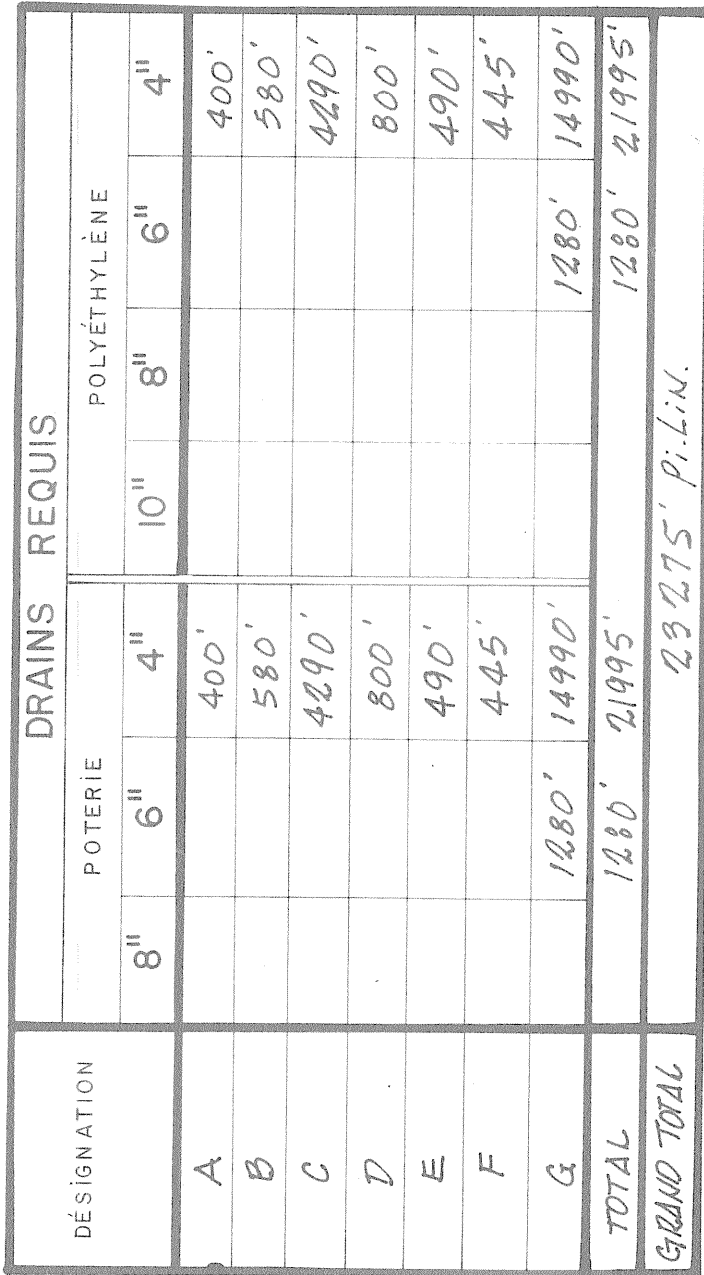

LOT

LOT 1414

LOT 1412

707A: 838' 4"