
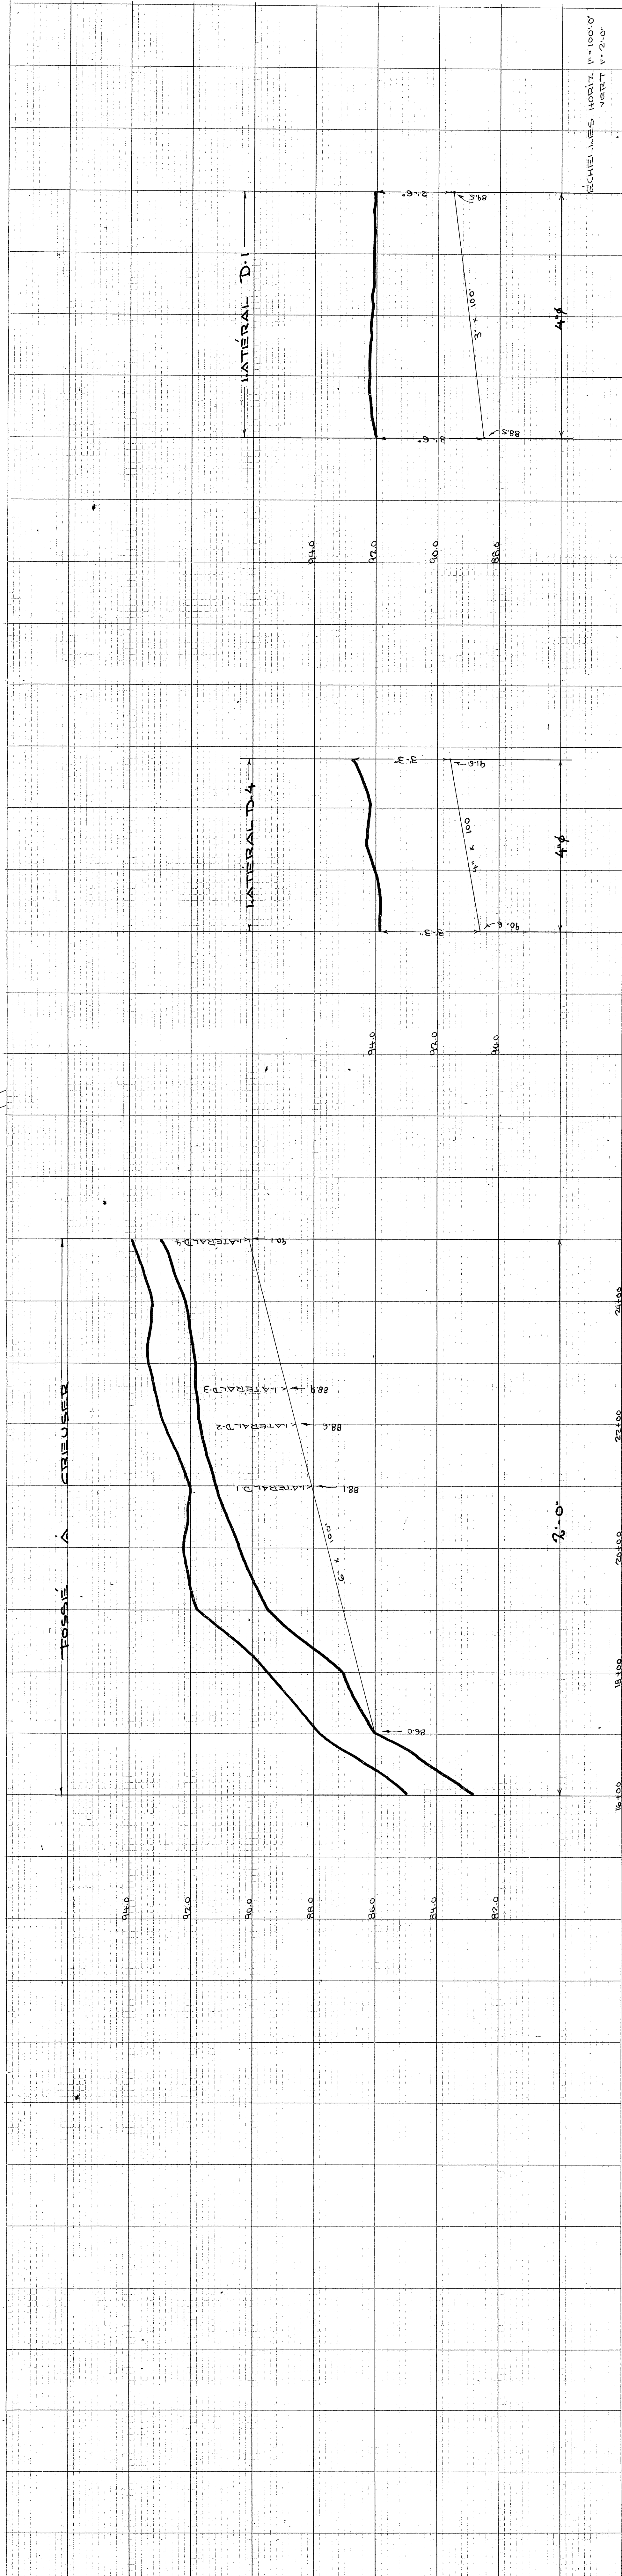


CONCESSION NORD DE LA RIVIERE BOYER

1967
4
415
72
238
242
967

 

DESIGNATION	DRAINS REQUIS	DRAINS INSTAL.
COLLECTEUR A	5190	4"
COLLECTEUR B	1400	6"
COLLECTEUR C	2500	6"
COLLECTEUR D	390	18 10"
TOTAL	9480	11 490"
GRAND TOTAL	11 490"	
PROFONDEUR MINIMUM DES DRAINS 30"		
DEMANDE DU 26 JUILLET 1967		

LEGENDE	
CLÔTURE	---
PROFONDEUR DE LOT	---
TOSSE	---
DRAINS PROJETES	---
DRAINS EXISTANTS	---

REFERENCE

Division de l'HYDRAULIQUE AGRICOLE
Ministère de l'AGRICULTURE et de la COLONISATION
PROVINCE DE QUEBEC

DRAINAGE SOUTERRAIN
FERME AURELIEN BEAUDOIN
MUNICIPALITE LAPAROUSSE-ST-CHARLES-BOROME
COMTE DE BELLECHASSE
DISTRICT ELECTORAL DE BELLECHASSE
RELIEVE PAR PROULIN
TRACÉ PAR H. DESNOIS, INGÉNIEUR REVISÉ PAR J. Gauthier, Ingénieur

PLAN N° S-851-A1 FEUILLE 1 DE 1

APPROUVÉ PAR: [Signature]
CHIEF DU DISTRICT N° 2
LE 26 JUILLET 1967
QUEBEC

CHEF DU DISTRICT NO 2
M. J. Gauthier
917, RUE GRANDIN
ST-FOY, QUEBEC
G1V 2B8