


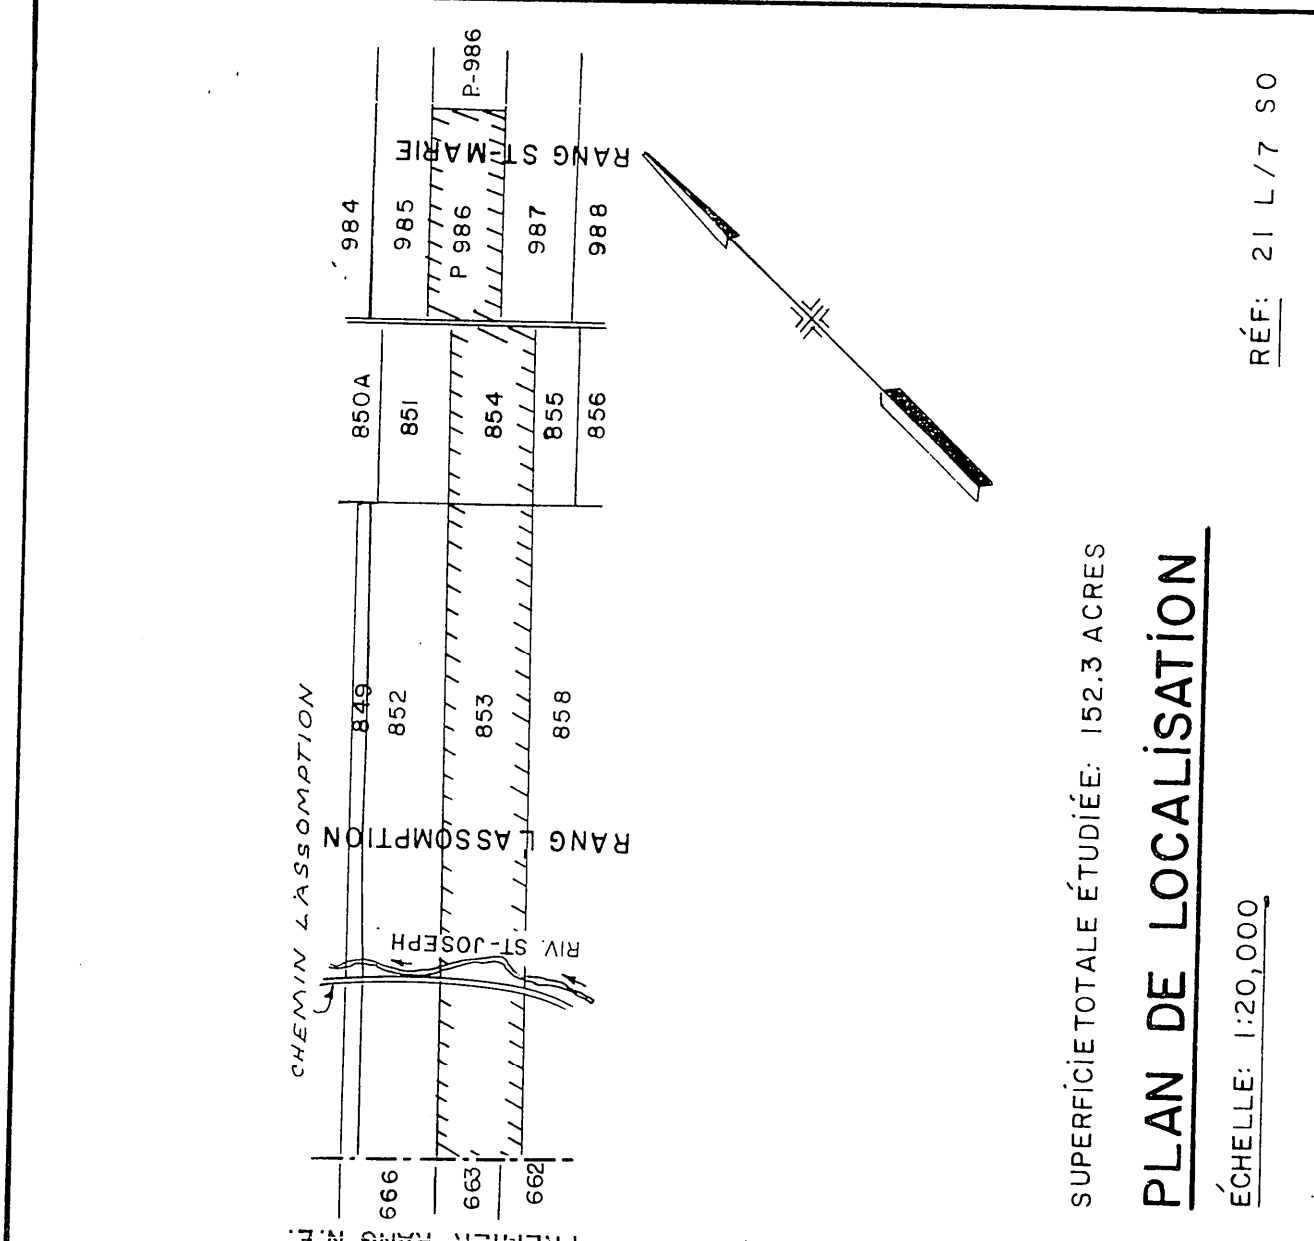

SUPERFICIE TOTALE ÉTUDIÉE: 152,3 ACRES  
PLAN DE LOCALISATION  
ÉCHELLE: 1:20,000  
REF: 21 L/7 80

**LÉGENDE**

|                                                 |       |
|-------------------------------------------------|-------|
| Rivière cours d'eau existant projet             | ----- |
| Fosse existant projet                           | ----- |
| Locumage et gravure                             | ----- |
| Conduit souterrain existant                     | ----- |
| Dens existant projet                            | ----- |
| Changement de zone                              | ----- |
| Changement de zone                              | ----- |
| Bouche de décharge                              | ----- |
| Damier des drains 4,6,8,10                      | ----- |
| Culture                                         | ----- |
| Clôture                                         | ----- |
| Ligne de transmission                           | ----- |
| Ligne d'énergie électrique aérienne souterraine | ----- |
| Système d'égout                                 | ----- |
| Regard puits                                    | ----- |
| Rou de sondage                                  | ----- |
| Superficie étudiée drainage interne suffisant   | ----- |
| Zone boisée basson arbre 100%                   | ----- |
| Couleur                                         | ----- |
| Tas de roches en surface enterrée               | ----- |
| Clôture de zone                                 | ----- |

**Groeu, de Guise & Associés**  
Ingénieurs-conseils  
PROJET PRÉPARÉ POUR LE COMPTE DU  
MINISTRE DE L'AGRICULTURE  
DU QUÉBEC

Direction du Génie  
Ministère de l'Agriculture  
du Québec


LE 24-02-1975

**DRAINAGE SOUTERRAIN**  
FERME: GASTON MAHEUX  
LOT: 853-854-P-986  
RANG: L'ASSOMPTION/RANG ST-MARIE  
MUNICIPALITÉ: PAR ST-JOSEPH DE BEAUCÉ  
COMTE MUNICIPAL: BEAUCÉ  
CIRCSCRIPTION ÉLECTORALE: BEAUCÉ-NORD

PLAN No S-965J  
FEUILLE 1 de 1

APPROUVÉ POUR LE MINISTÈRE  
DU QUÉBEC

| DÉSIGNATION | DRAINS  |   |   |              |   |   | REQUIS |    |   |   |   |       |
|-------------|---------|---|---|--------------|---|---|--------|----|---|---|---|-------|
|             | POTIERE |   |   | POLYÉTHYLENE |   |   |        |    |   |   |   |       |
| A           | 8       | 6 | 4 | 10           | 8 | 6 | 4      | 10 | 8 | 6 | 4 | 10875 |
| B           |         |   |   |              |   |   |        |    |   |   |   | 5240  |
| C           |         |   |   |              |   |   |        |    |   |   |   | 250   |
| D           |         |   |   |              |   |   |        |    |   |   |   | 985   |
| E           |         |   |   |              |   |   |        |    |   |   |   | 3770  |
| F           |         |   |   |              |   |   |        |    |   |   |   | 11600 |
| G           |         |   |   |              |   |   |        |    |   |   |   | 3770  |
| H           |         |   |   |              |   |   |        |    |   |   |   | 1130  |
| J           |         |   |   |              |   |   |        |    |   |   |   | 165   |
| K           |         |   |   |              |   |   |        |    |   |   |   | 125   |
| TOTAL       |         |   |   |              |   |   |        |    |   |   |   | 77735 |
| GRAND TOTAL |         |   |   |              |   |   |        |    |   |   |   | 77735 |

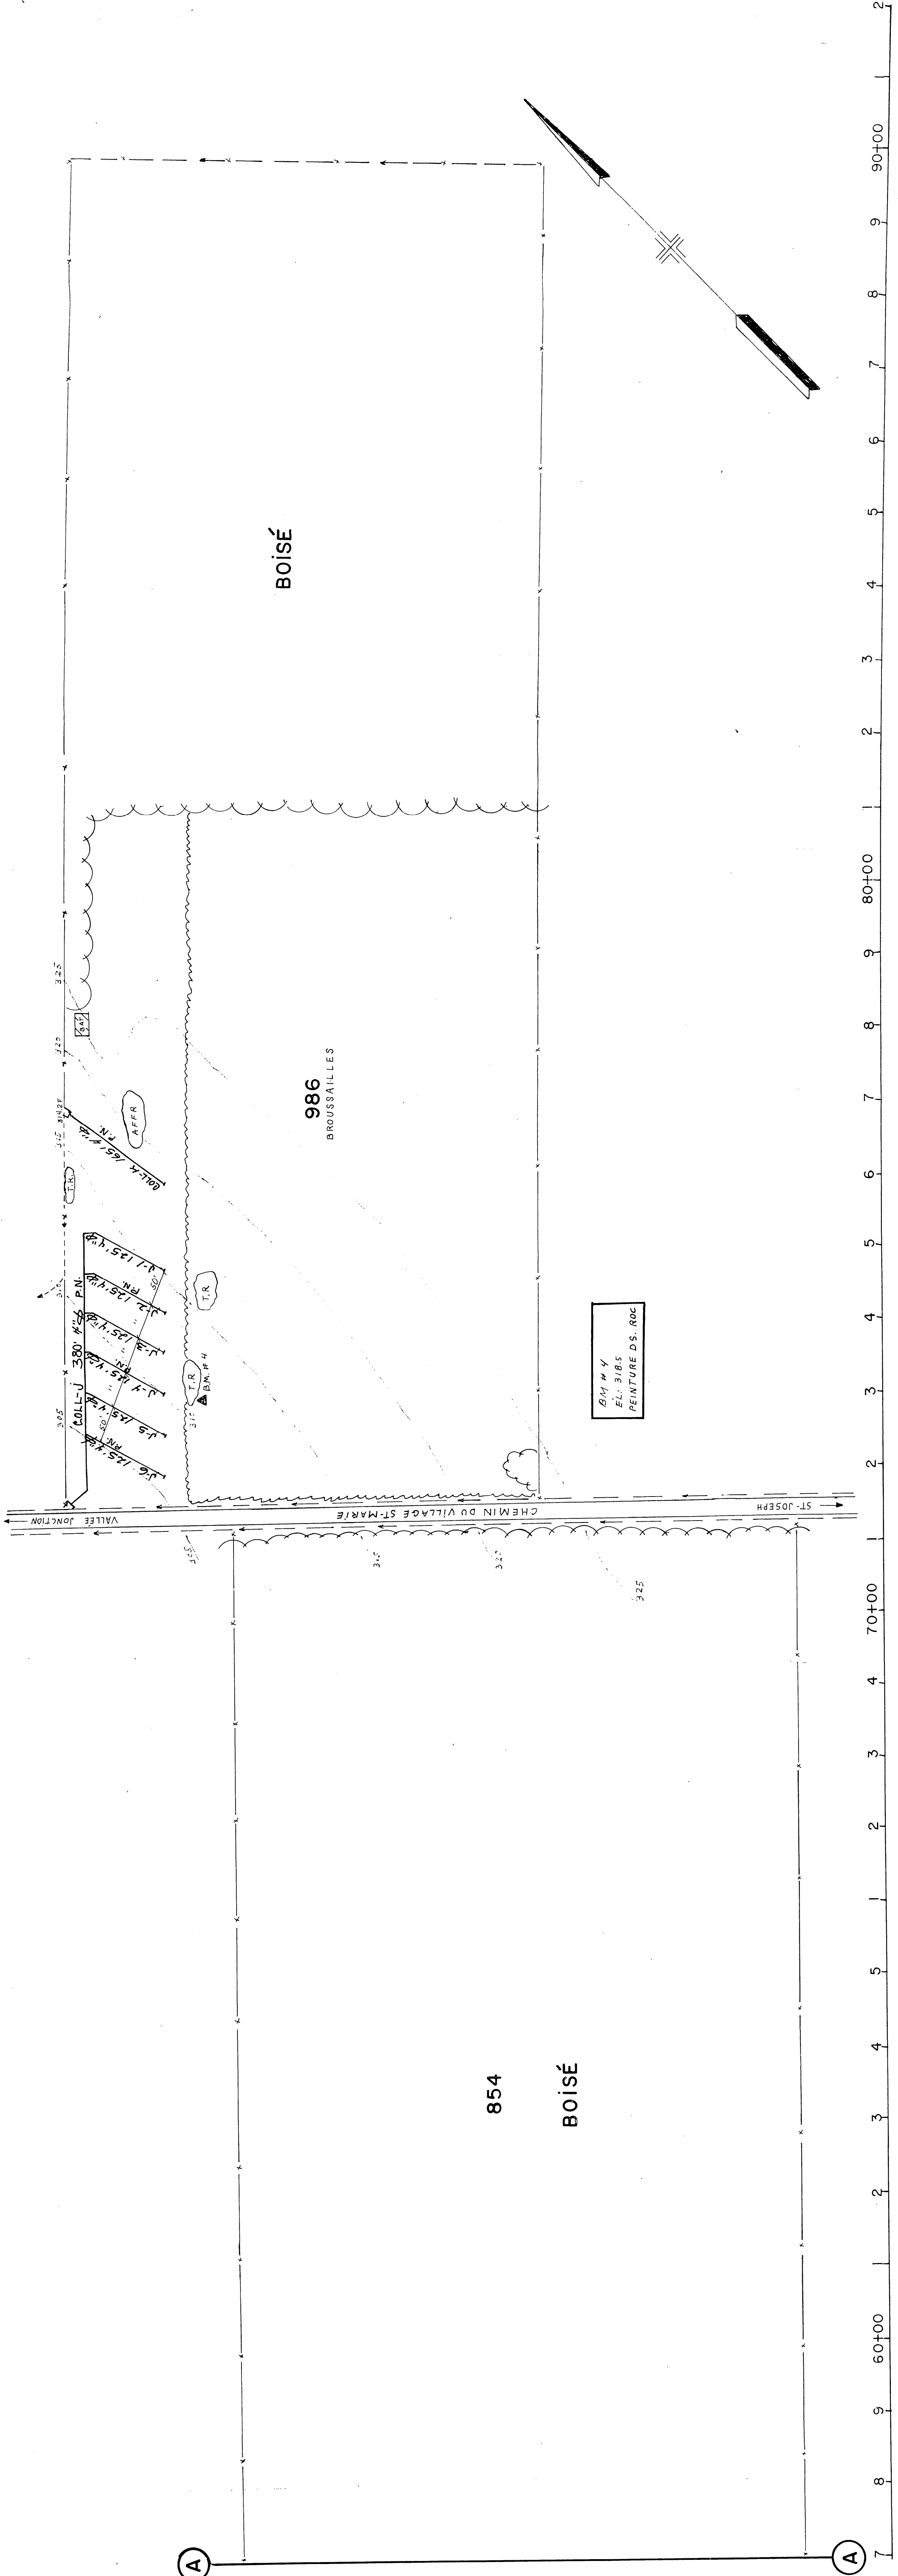

1982  
Total 1351 m

