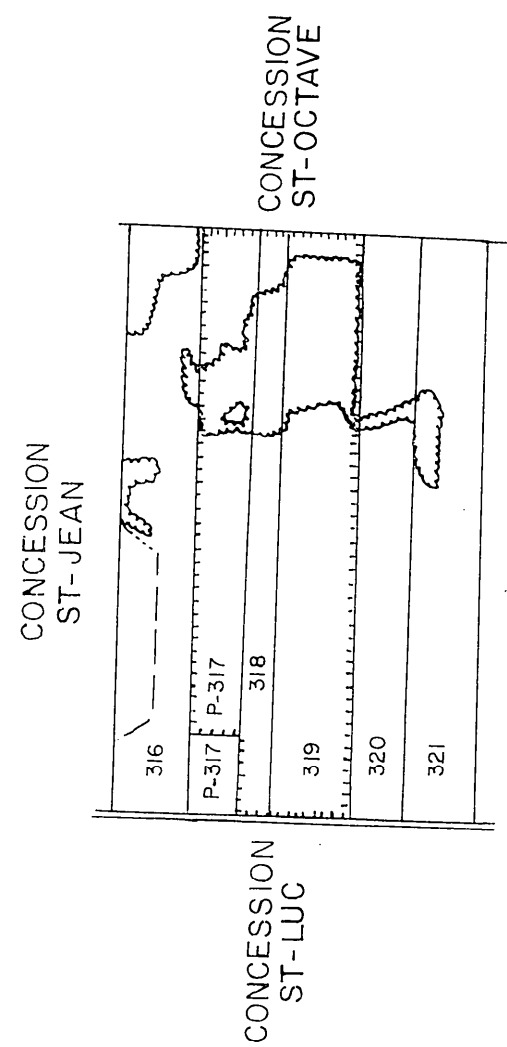




SUPERFICIE TOTALE ETUDIEE : 61.5 HECTARES (151.4 ACRES)

PLAN DE LOCALISATION

ECHELLE 1/20,000

REF. 21-L10-N.O.

LÉGENDE

Rivière, cours d'eau existant
Fosse existant
Lac
Drains existants projetés
Zone boisée, buisson, arbre isolé
Limite de lots
Limite de rang

ECHELLE DU PLAN



0 m 50 m 100 m

MINISTÈRE DE L'AGRICULTURE,
DES PÊCHERIES ET DE L'ALIMENTATION
DU QUÉBEC

DRAINAGE SOUTERRAIN

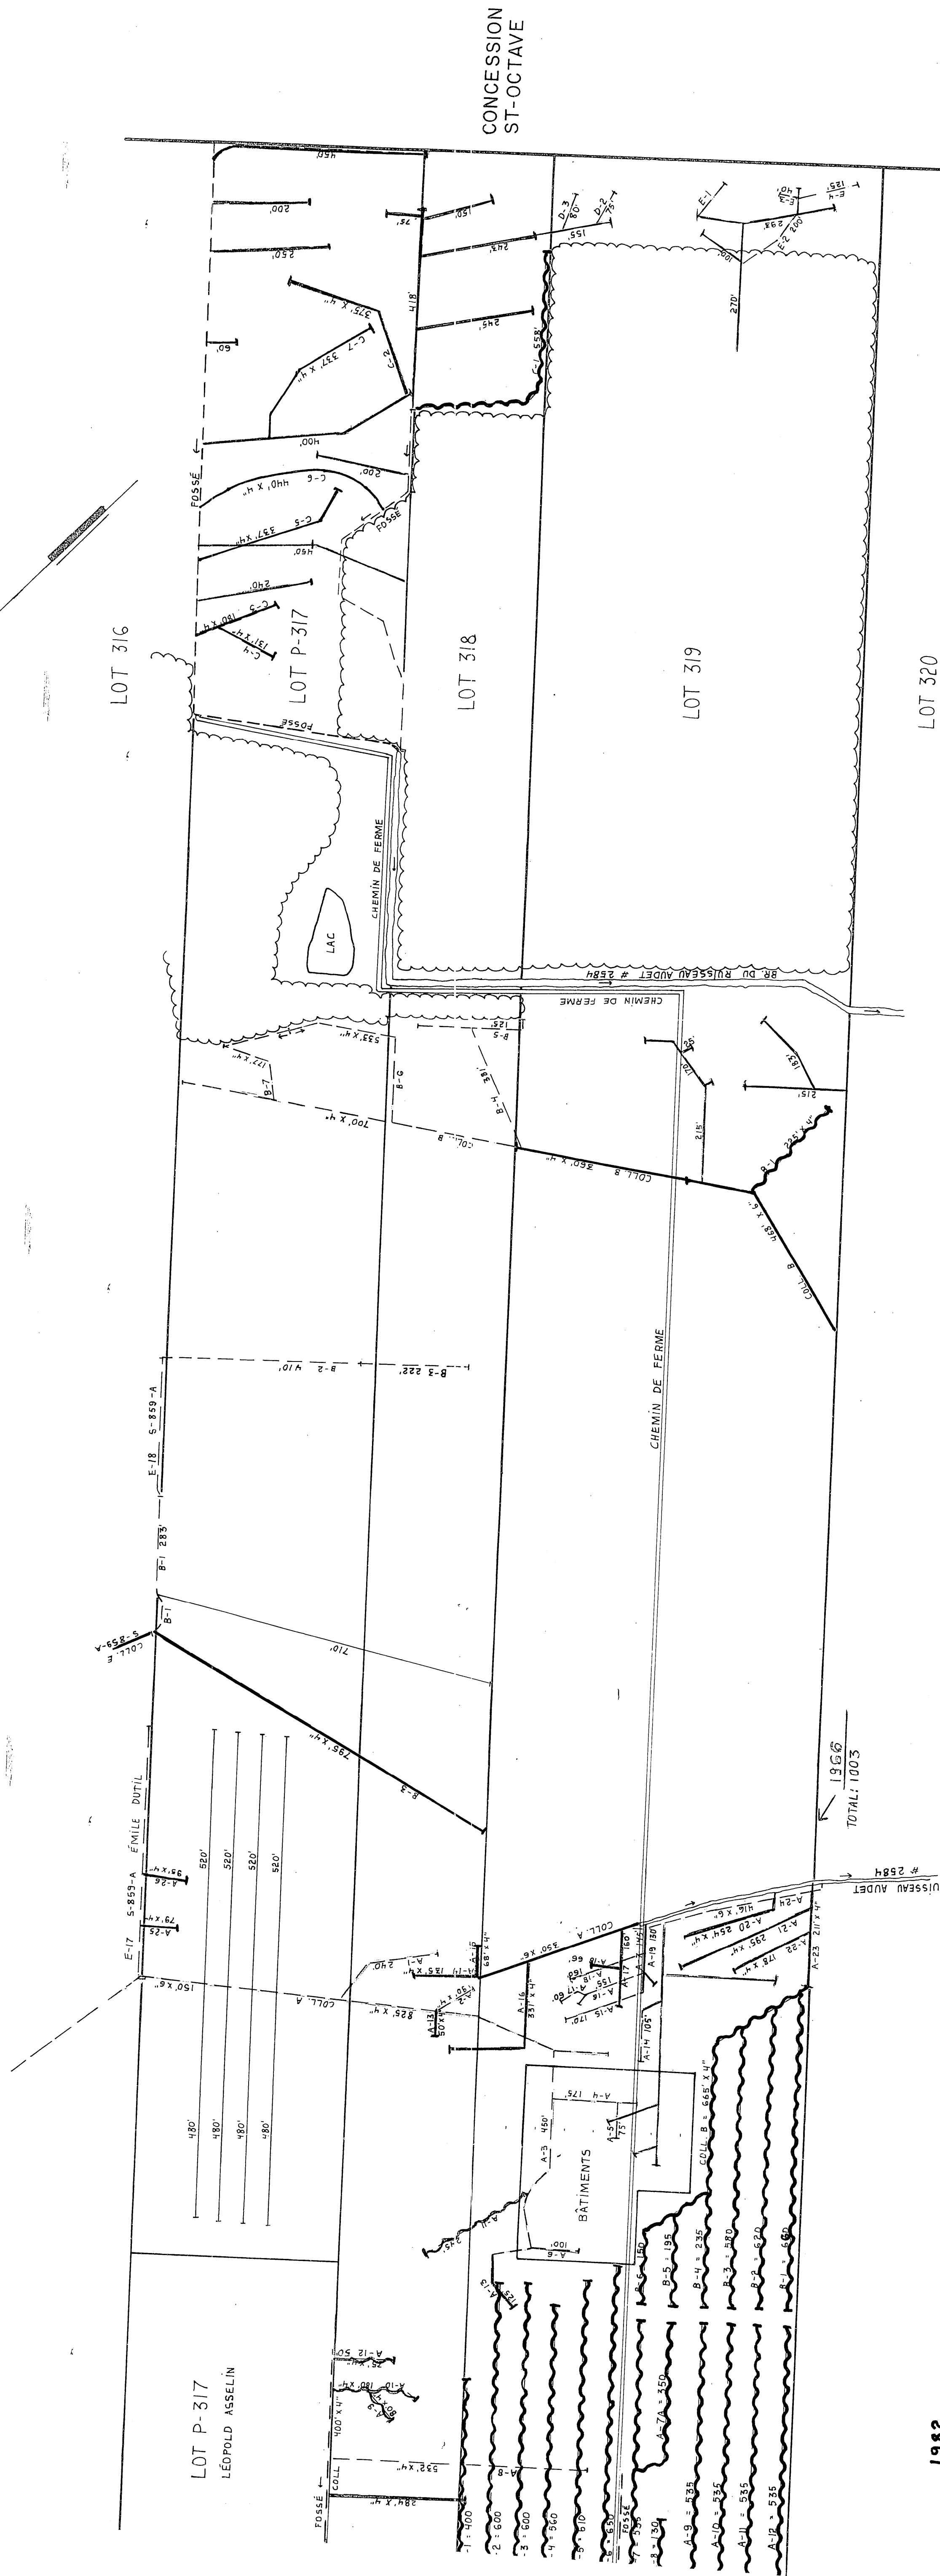
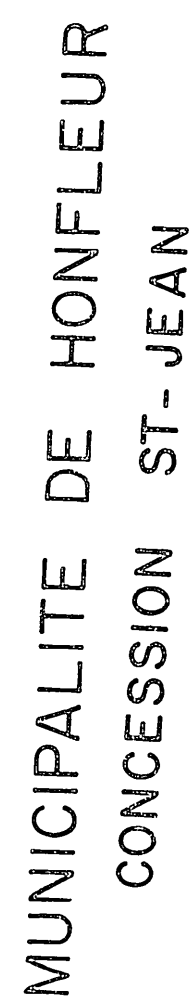
FERME : **EMILIEN ROY**
 LOTS : P-317, 318, 319
 RANG : CONCESSION ST-JEAN
 MUNICIPALITE : HONFLEUR
 M. R. C. : BELLECHASSE
 CIRCONSCRIPTION ELECTORALE :

PLAN No : S-1518-002-A

BUREAU DE RENSEIGNEMENTS AGRICOLES DE BELLECHASSE
REVISION ST-CHARLES 1981 -08-26

REFERENCE

Donald P. NGENIEUR

[illegible]