3380' en 1975
2005' en 1966

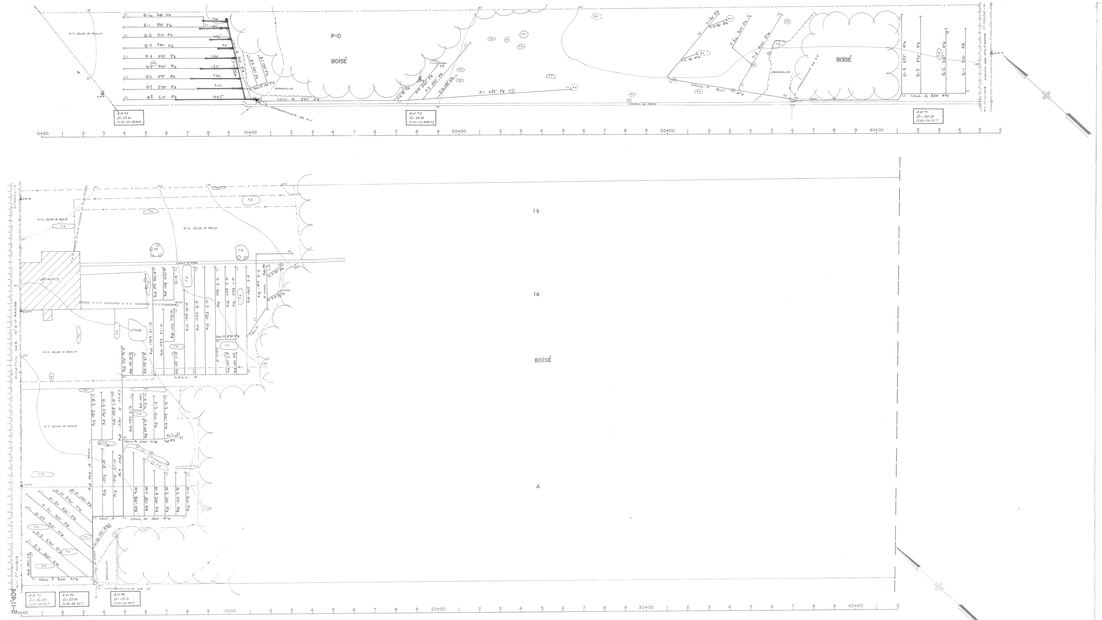

DÉSIGNATION	DRAINS REQUIS					
	PIERRE			PAPIER-FILTRE		
	6"	8"	4"	12"	6"	4"
A			8'/m'			8'/m'
B			8'/m'			8'/m'
C			6'/m'			6'/m'
D			6'/m'			6'/m'
E			7'/m'			7'/m'
F			6'/m'			6'/m'
G			8'/m'			8'/m'
H		5'/m'	9'/m'		5'/m'	9'/m'
I			7'/m'			7'/m'
J			6'/m'			6'/m'
K			7'/m'			7'/m'
M			8'/m'			8'/m'
N			7'/m'			7'/m'
P			6'/m'			6'/m'
Q			8'/m'			8'/m'
R			9'/m'			9'/m'
S			8'/m'			8'/m'
T			9'/m'			9'/m'
U			8'/m'			8'/m'
TOTAL		5'/m'	112'/m'		5'/m'	112'/m'
GRAND TOTAL	117.5 m.l.					

ÉCHELLES: HOR. 1" = 200'
VER. 1" = 2'-0"

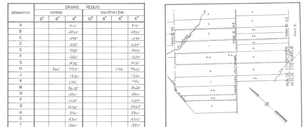


PLAN DE LOCALISATION

Échelle : 1:25.000

BD: 21 - 12 - 10

LÉGENDE

Route sans d'eau entretenu toute l'année
Chemin de terre
Les drainage entre parenthèses
Drainage souterrain existant
Drainage souterrain projeté
Drains existants ouverts
Changement de pente
Limites de surface détectée
Limites de terrain

Groleau, deGuise & Associés
Ingénieurs-Conseils
Montréal

Préparé pour le compte du ministère de l'agriculture du Québec

Direction du Génie — Ministère de l'agriculture du Québec

DRAINAGE SOUTERRAIN

FERME: André Poulin
LOT: P.A. P.C.2 / P.1 & 2.3
RANG: 2 / 2 - 3 - 4 - 5
COMTÉ MUNICIPAL: Dorchester
CIRCONSCRIPTION ÉLECTORALE: Beauce-Nord

PLAN No: S-1/404 — Échelle: 1 = 1

APPROUVÉ POUR LE MINISTÈRE DU QUÉBEC — par: [illegible] — date: 12 - 01 - 1977

[redacted]

BTSCS - Plan Antérieur