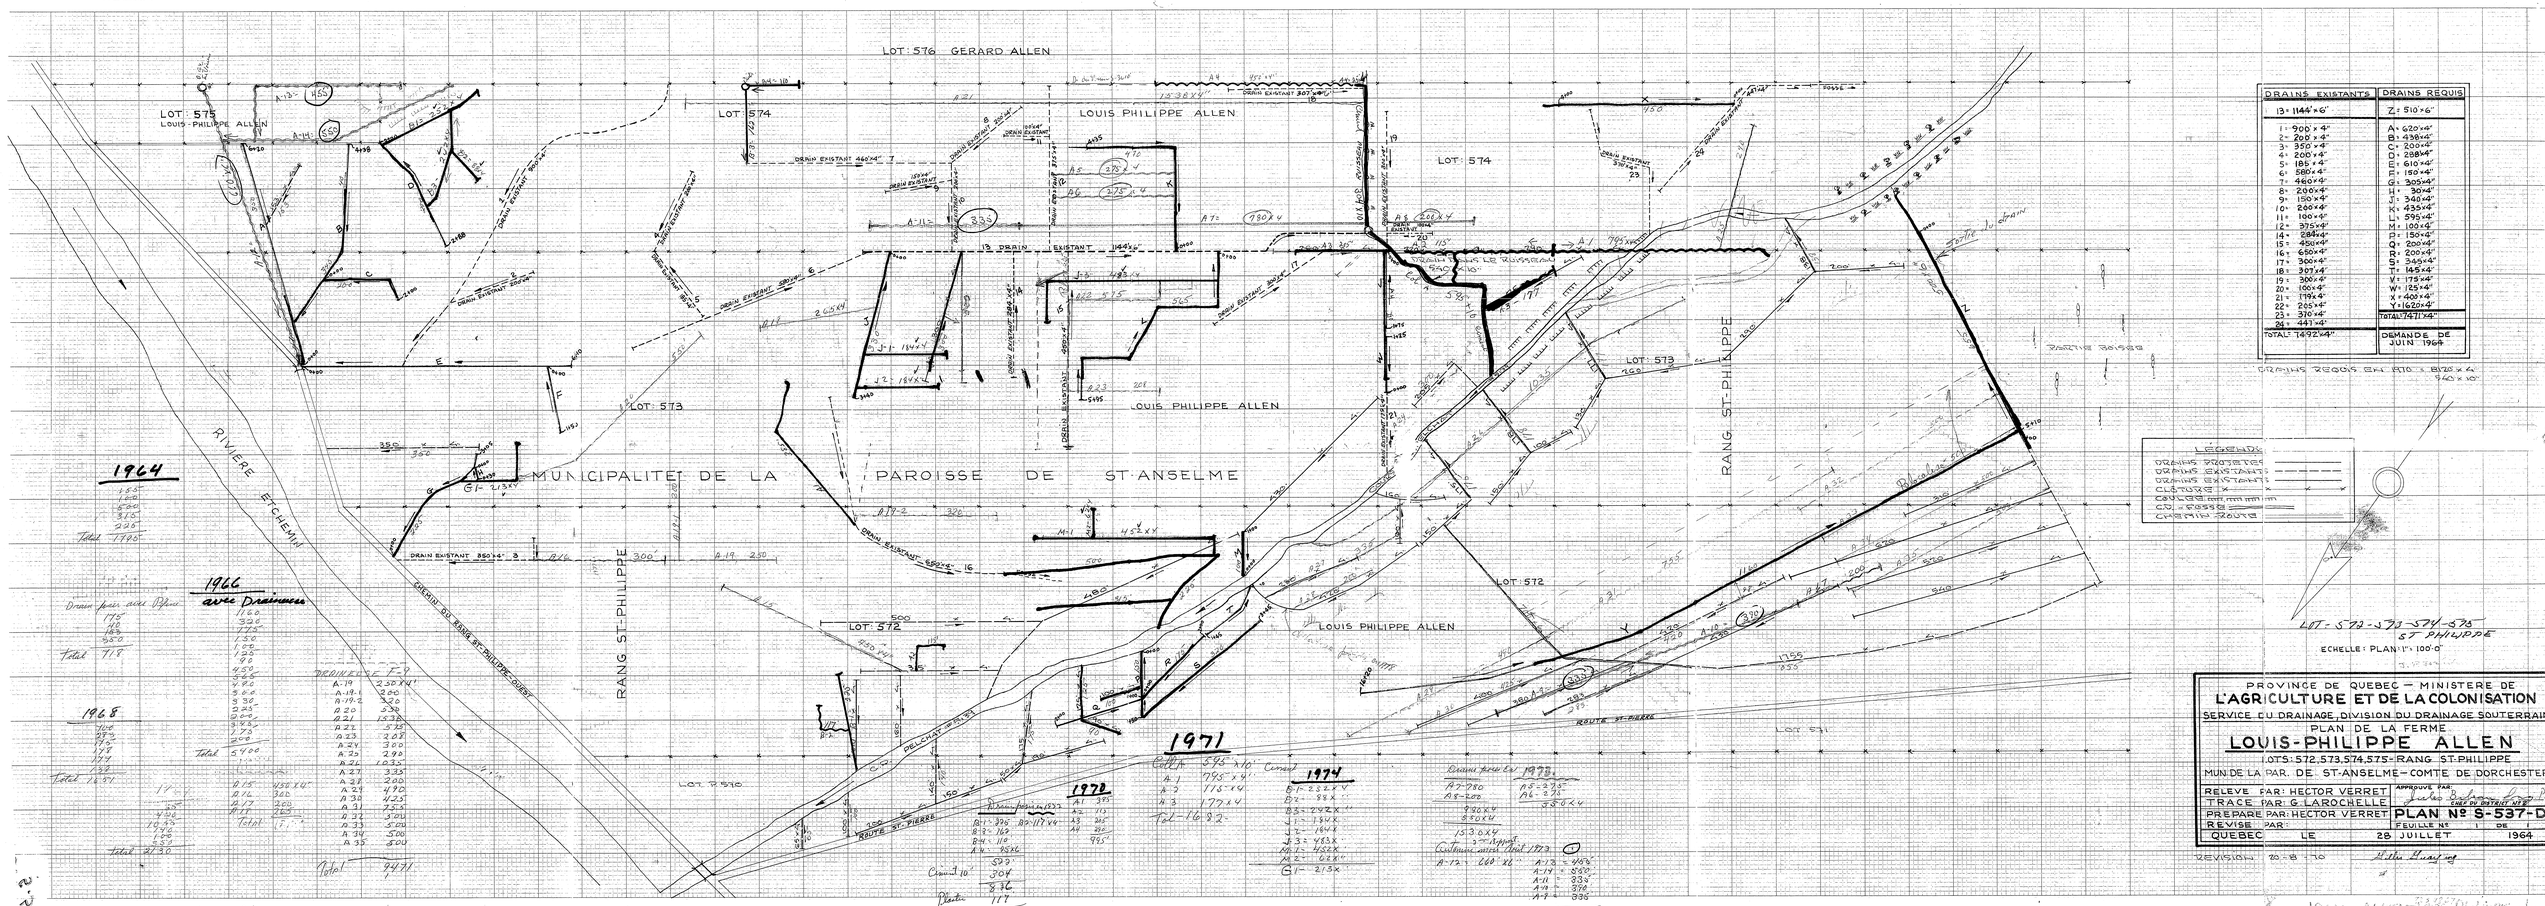
LOT: 576 GERARD ALLEN
LOT: 575
LOUIS-PHILIPPE ALLEN
LOT: 574
LOUIS PHILIPPE ALLEN
LOT: 574
LOT: 573
LOUIS PHILIPPE ALLEN
LOT: 573
MUNICIPALITE DE LA PAROISSE DE ST-ANSELME
RIVIERE ETCHEMIN
RANG ST-PHILIPPE
RANG ST-PHILIPPE
LOT: 572
LOUIS PHILIPPE ALLEN
LOT: 572
LOT: 571
ROUTE ST-PIERRE
DRAIN EXISTANT 460'x4" 7
DRAIN EXISTANT 850'x4" 3
DRAIN EXISTANT 680'x4" 16
DRAIN EXISTANT 307'x4" 20
13 DRAIN EXISTANT 1144'x4"
DRAIN EXISTANT 1144'x4" 13
DRAIN EXISTANT 307'x4" 20
DRAIN EXISTANT 460'x4" 7
DRAIN EXISTANT 680'x4" 16
DRAIN EXISTANT 850'x4" 3