
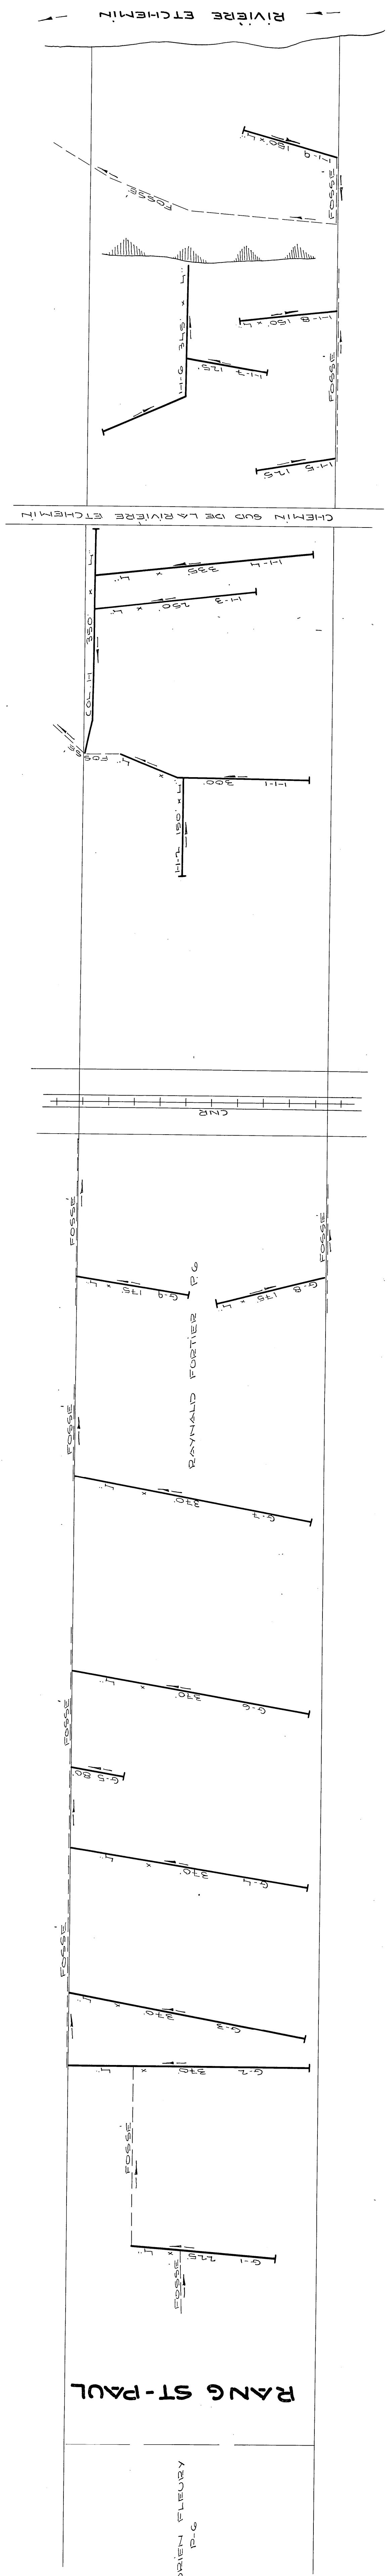
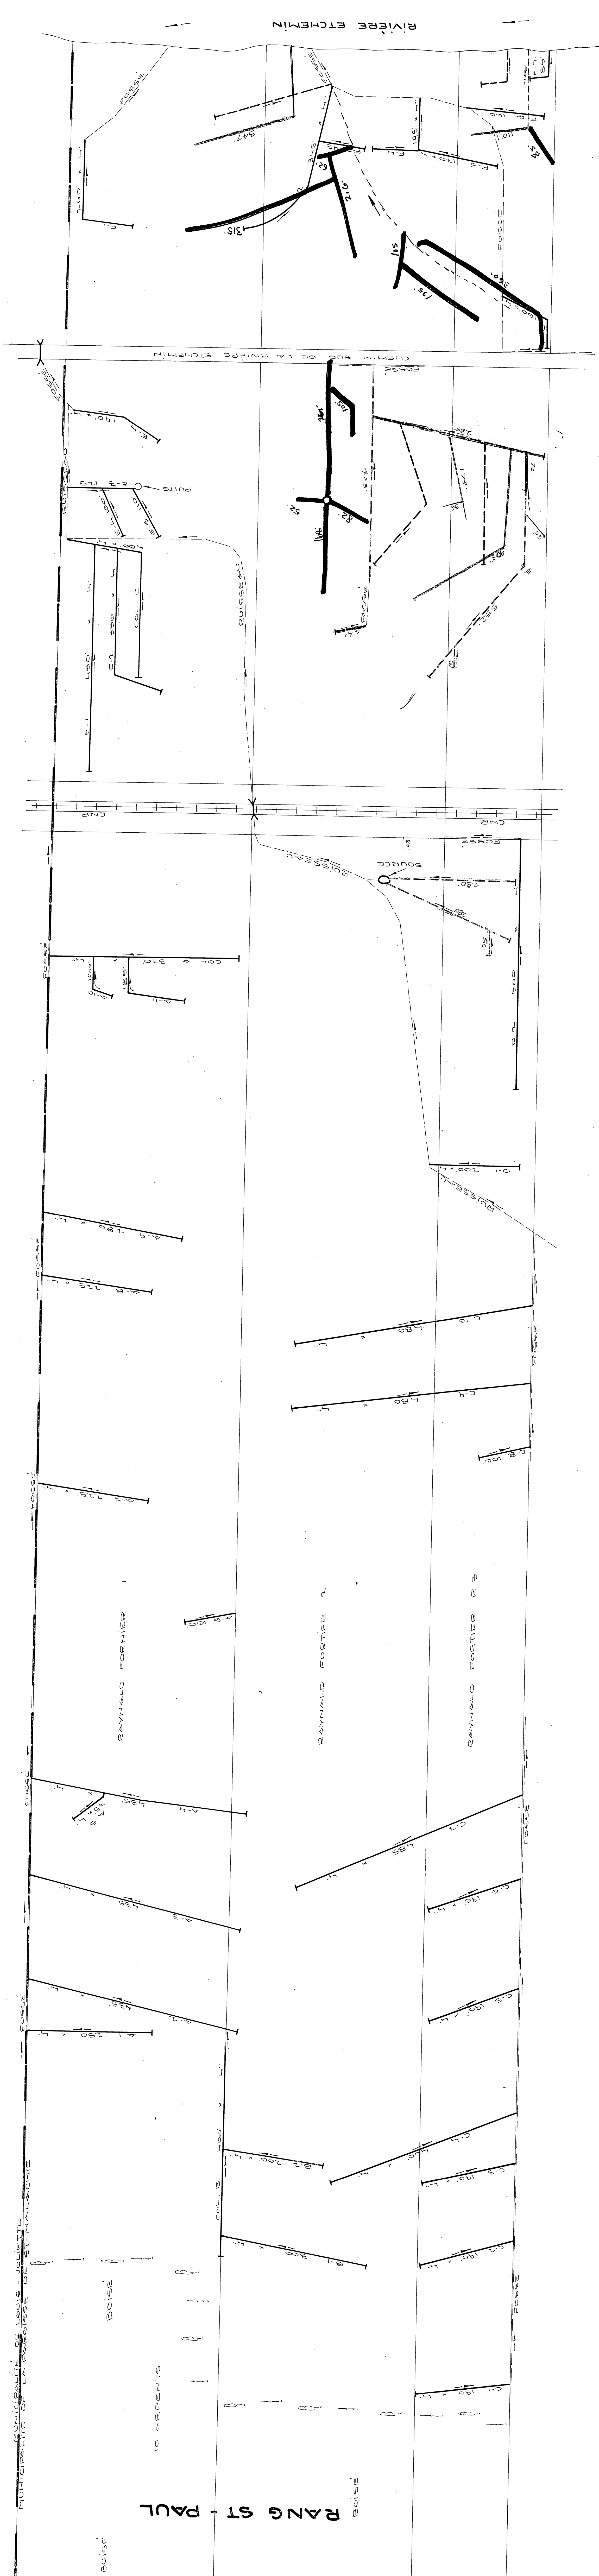


2011 en 1970
1281 en 1955
descripteur de l'Etat
du territoire de cette zone

2-3072-V

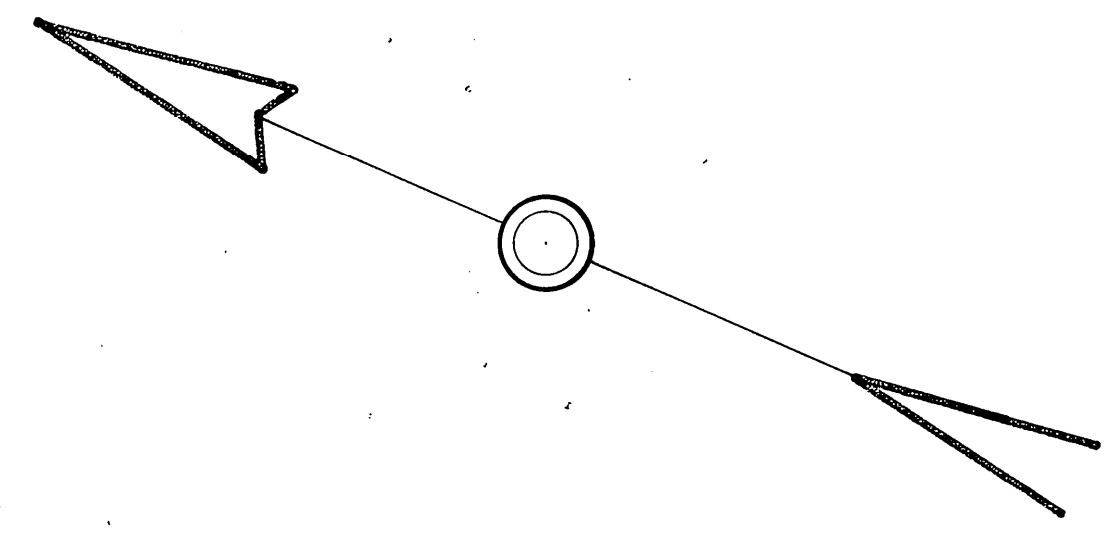


PROFONDEUR MINIMUM DES DRAINAGES
ESTIMÉE AU 14 JANVIER 1968

LEGÈRE

ÉCHELLE : 1" = 100'-0"

Exécution

L'HYDRAULIQUE AGRICOLE	Ministère de l'AGRICULTURE et de la COLONISATION	PROVINCE DE QUÉBEC
DRAINAGE SOUTERRAIN FERME RAYNALD FORTIER MUNICIPALITÉ DE LA PAROISSE DE ST-MALACHIE COMTE DE DORCHESTER DISTRICT ÉLECTORAL DE DORCHESTER RELEVÉ PAR H. VERRET DESIGNÉ PAR D. MERCIER REVISE PAR H. VERRET		
PLAN N° S-3045-A FEUILLE 1 DE 1		
APPROUVÉ PAR QUÉBEC LE 18 JUIN 1968		

St-Isidore