

PLAN DE LOCALISATION
ECHELLE 2 1/16 S.O.
REF. 21-1-97

SUPERFICIE DU LOT
P-302
CONTREE 115 ACRES
BOISEL 211 ACRES
TOTAL 326 ACRES

desjardins, héroux, lémoys, ouellet, provencher, tremblay, INGENIEURS - CONSEILS
1500-1505, STANISLAS, SHAWINGAN, C.P. DE ST-MARIE
PROJET PREPARE POUR LE COMPTE DU
MINISTRE DE L'AGRICULTURE DU QUEBEC
LE 30 SEPTEMBRE 1974






Direction du Génie
Ministère de l'Agriculture du Québec

DRAINAGE SOUTERRAIN
PIERRE LEFEBVRE
P-302
CONCESSION SUD DE LA RIVIERE BOYER
MUNICIPALITE PROUSSAL DE ST-CHARLES-BOROME
COMTE MUNICIPAL BELLECHASSE
DISTRICT ELECTORAL BELLECHASSE

PLAN No S-14694

APPROUVE POUR LE MINISTERE PAR
LE 10 OCTOBRE 1974

REFERENCE
1969- LEFEBVRE PIERRE

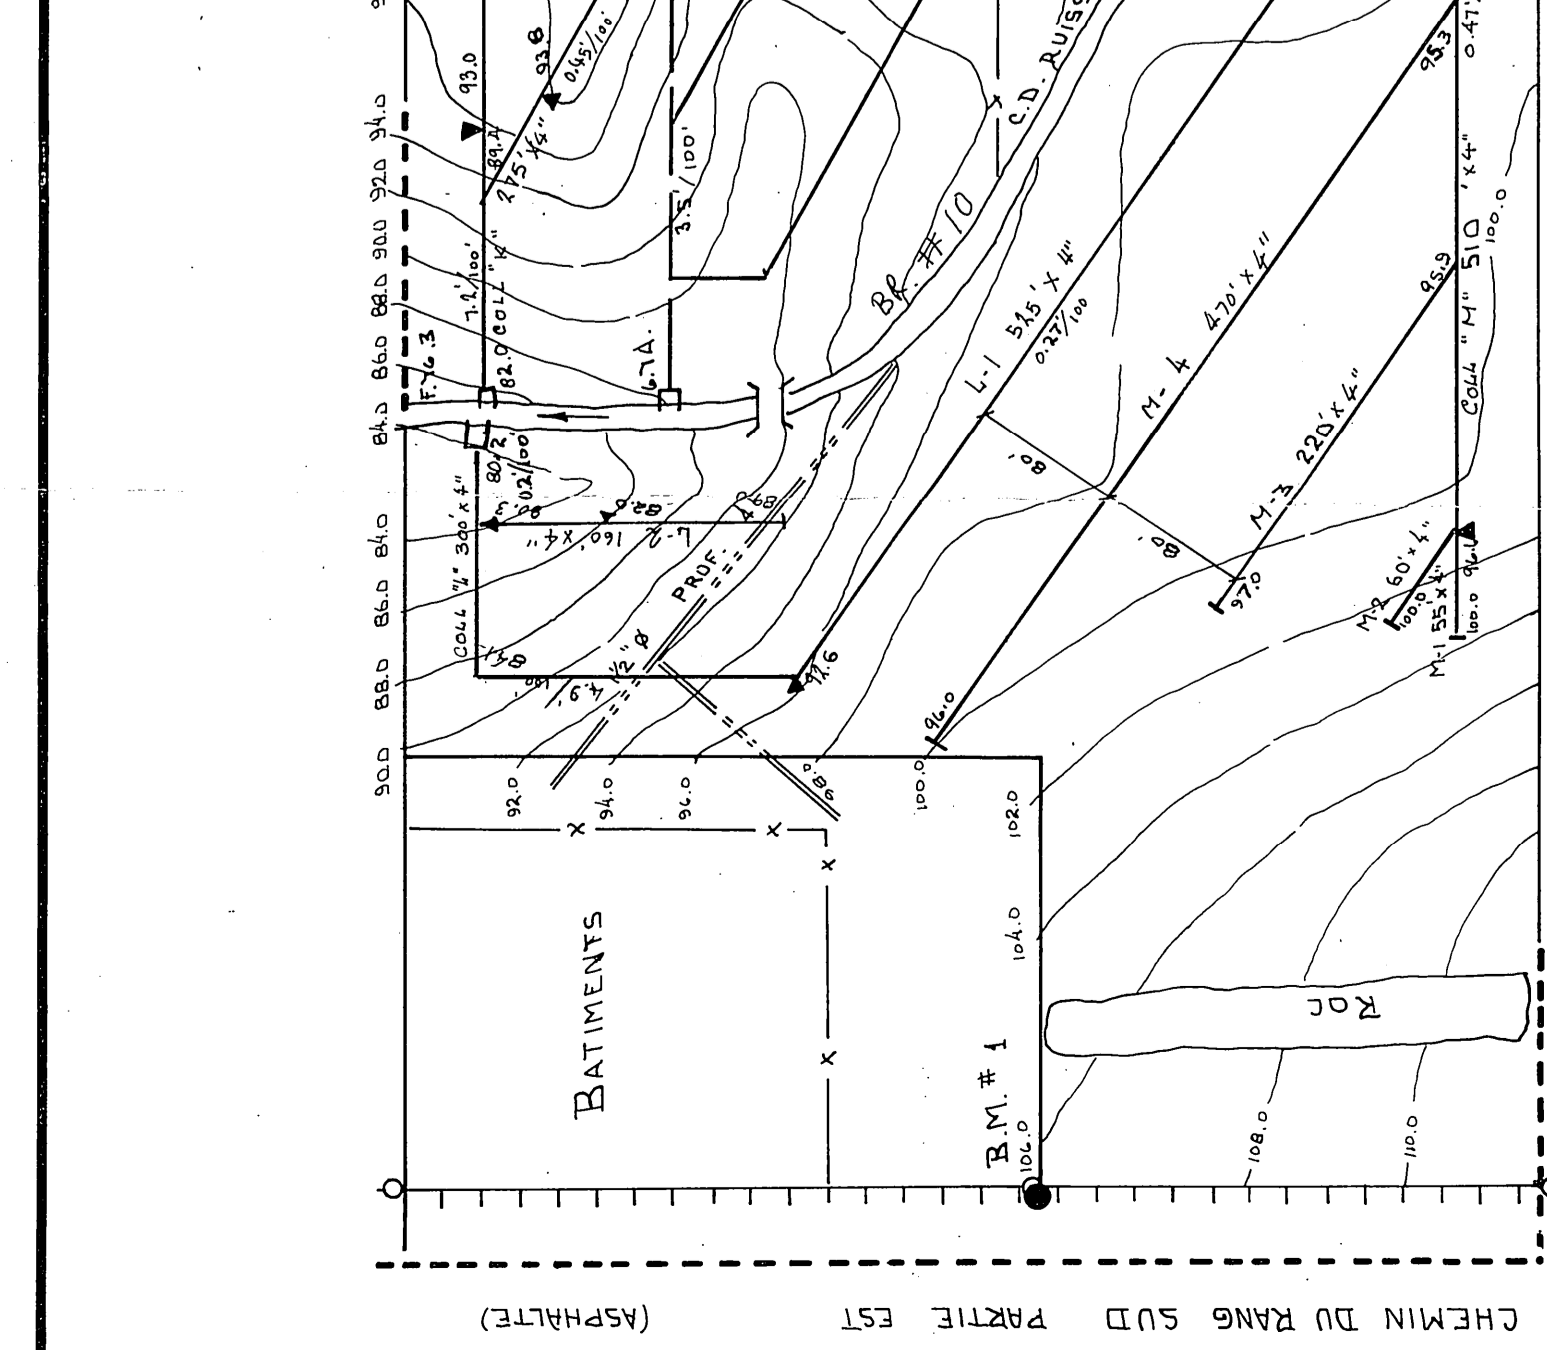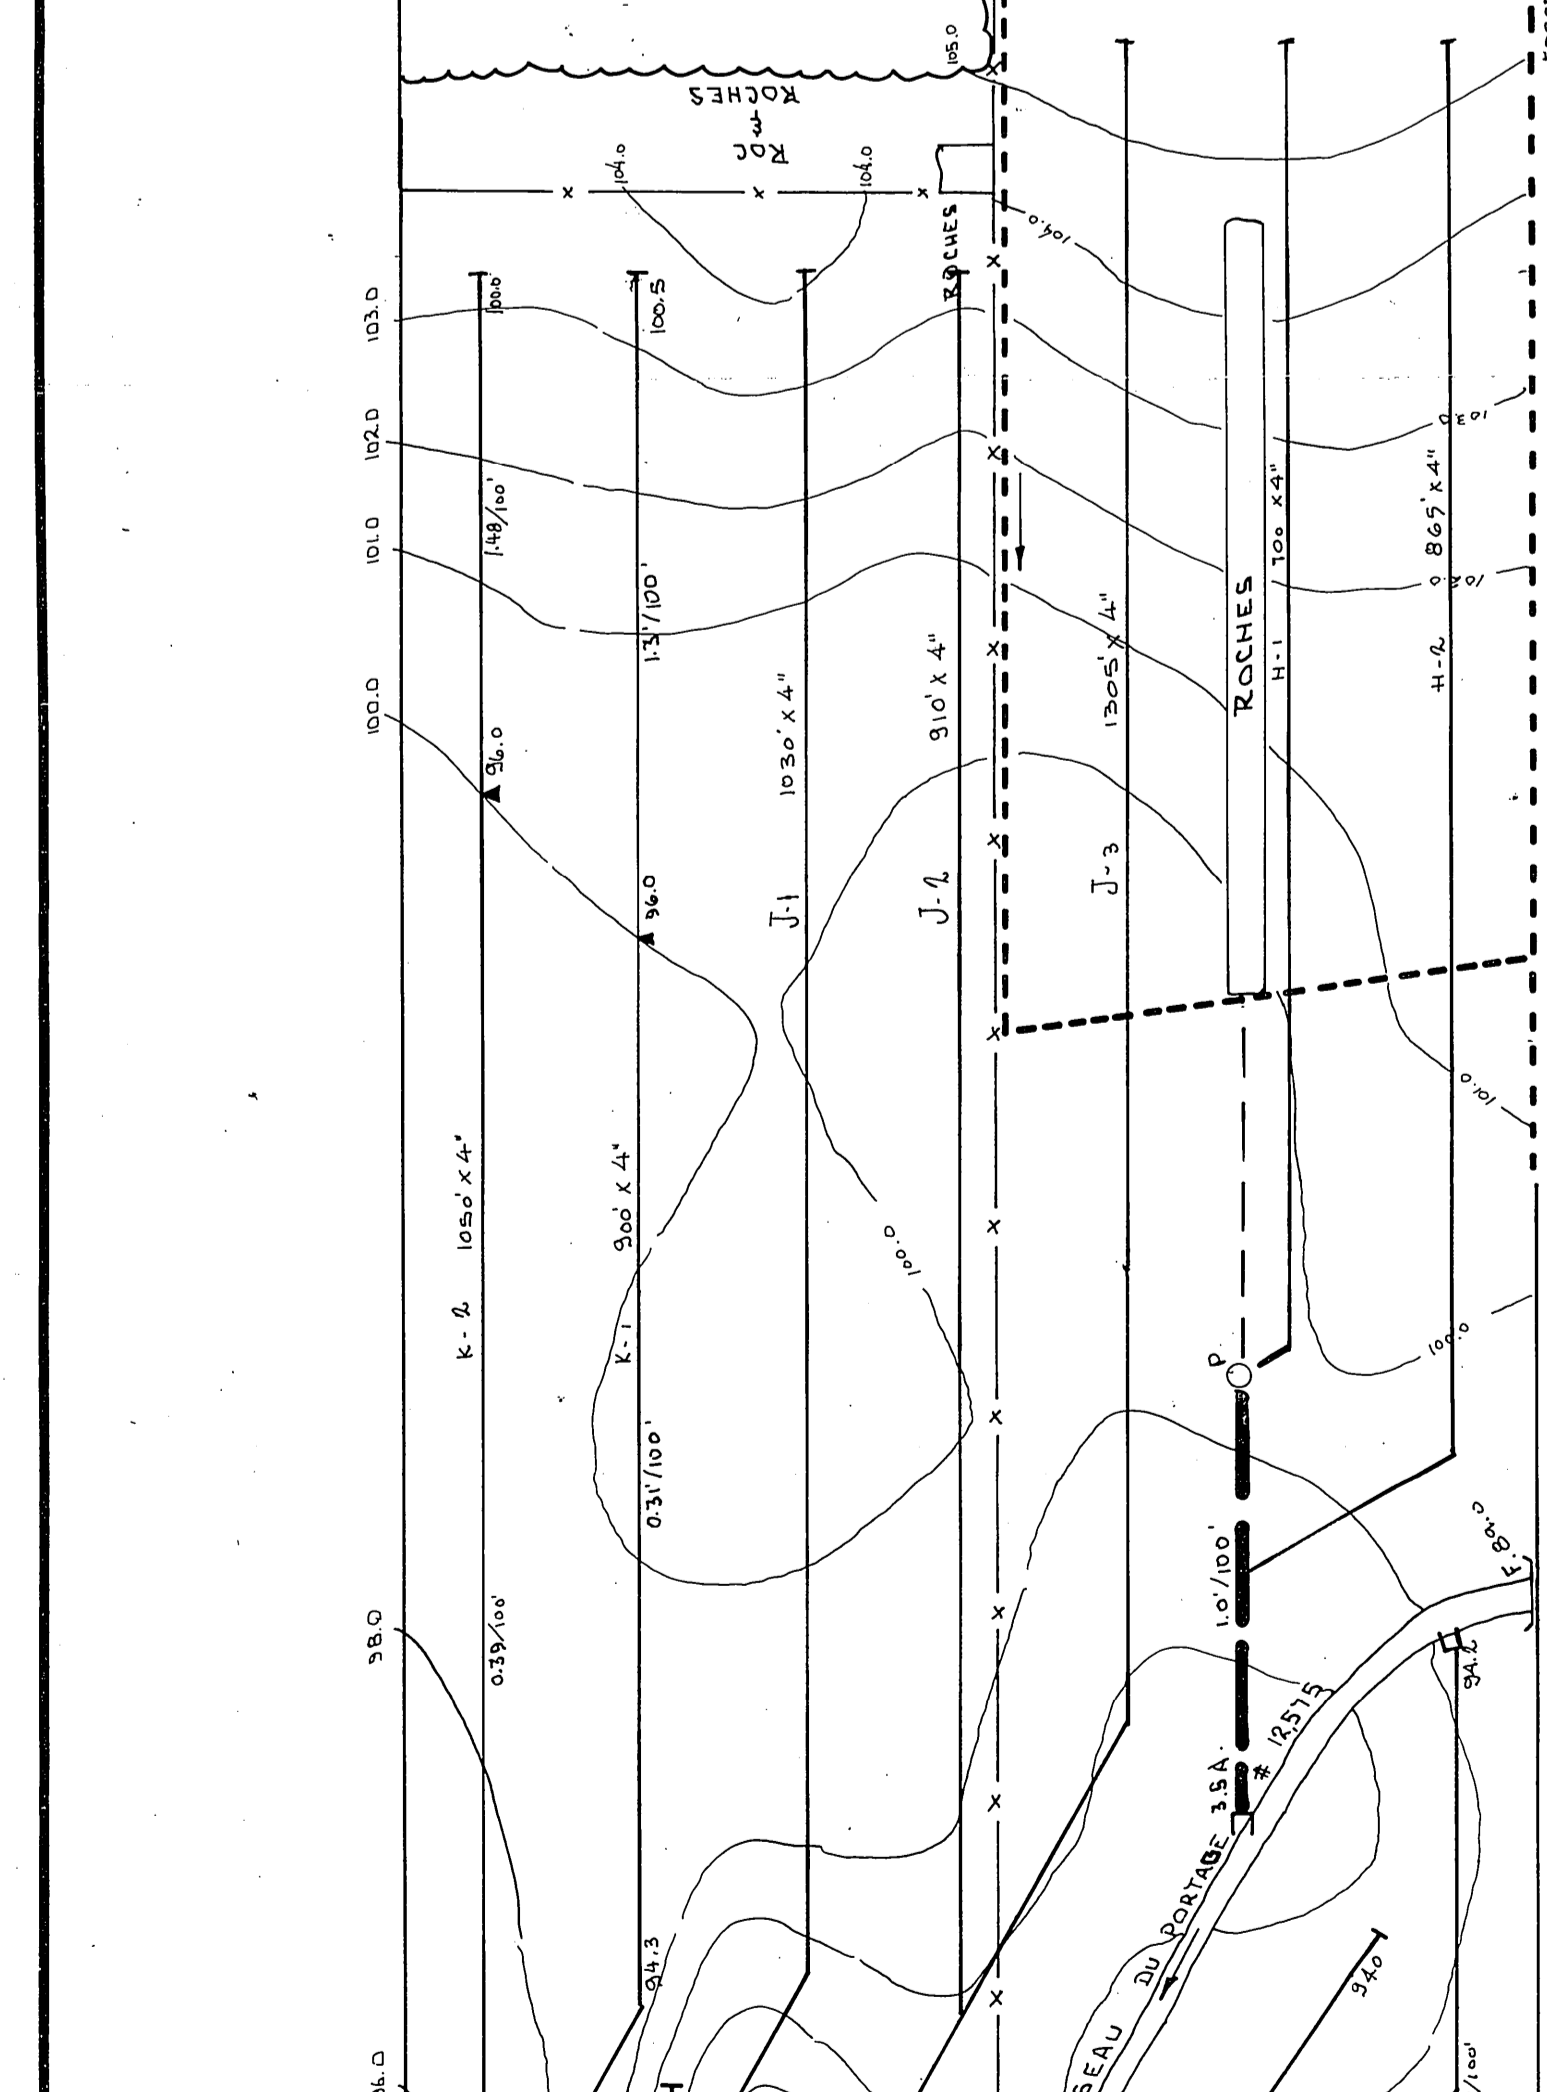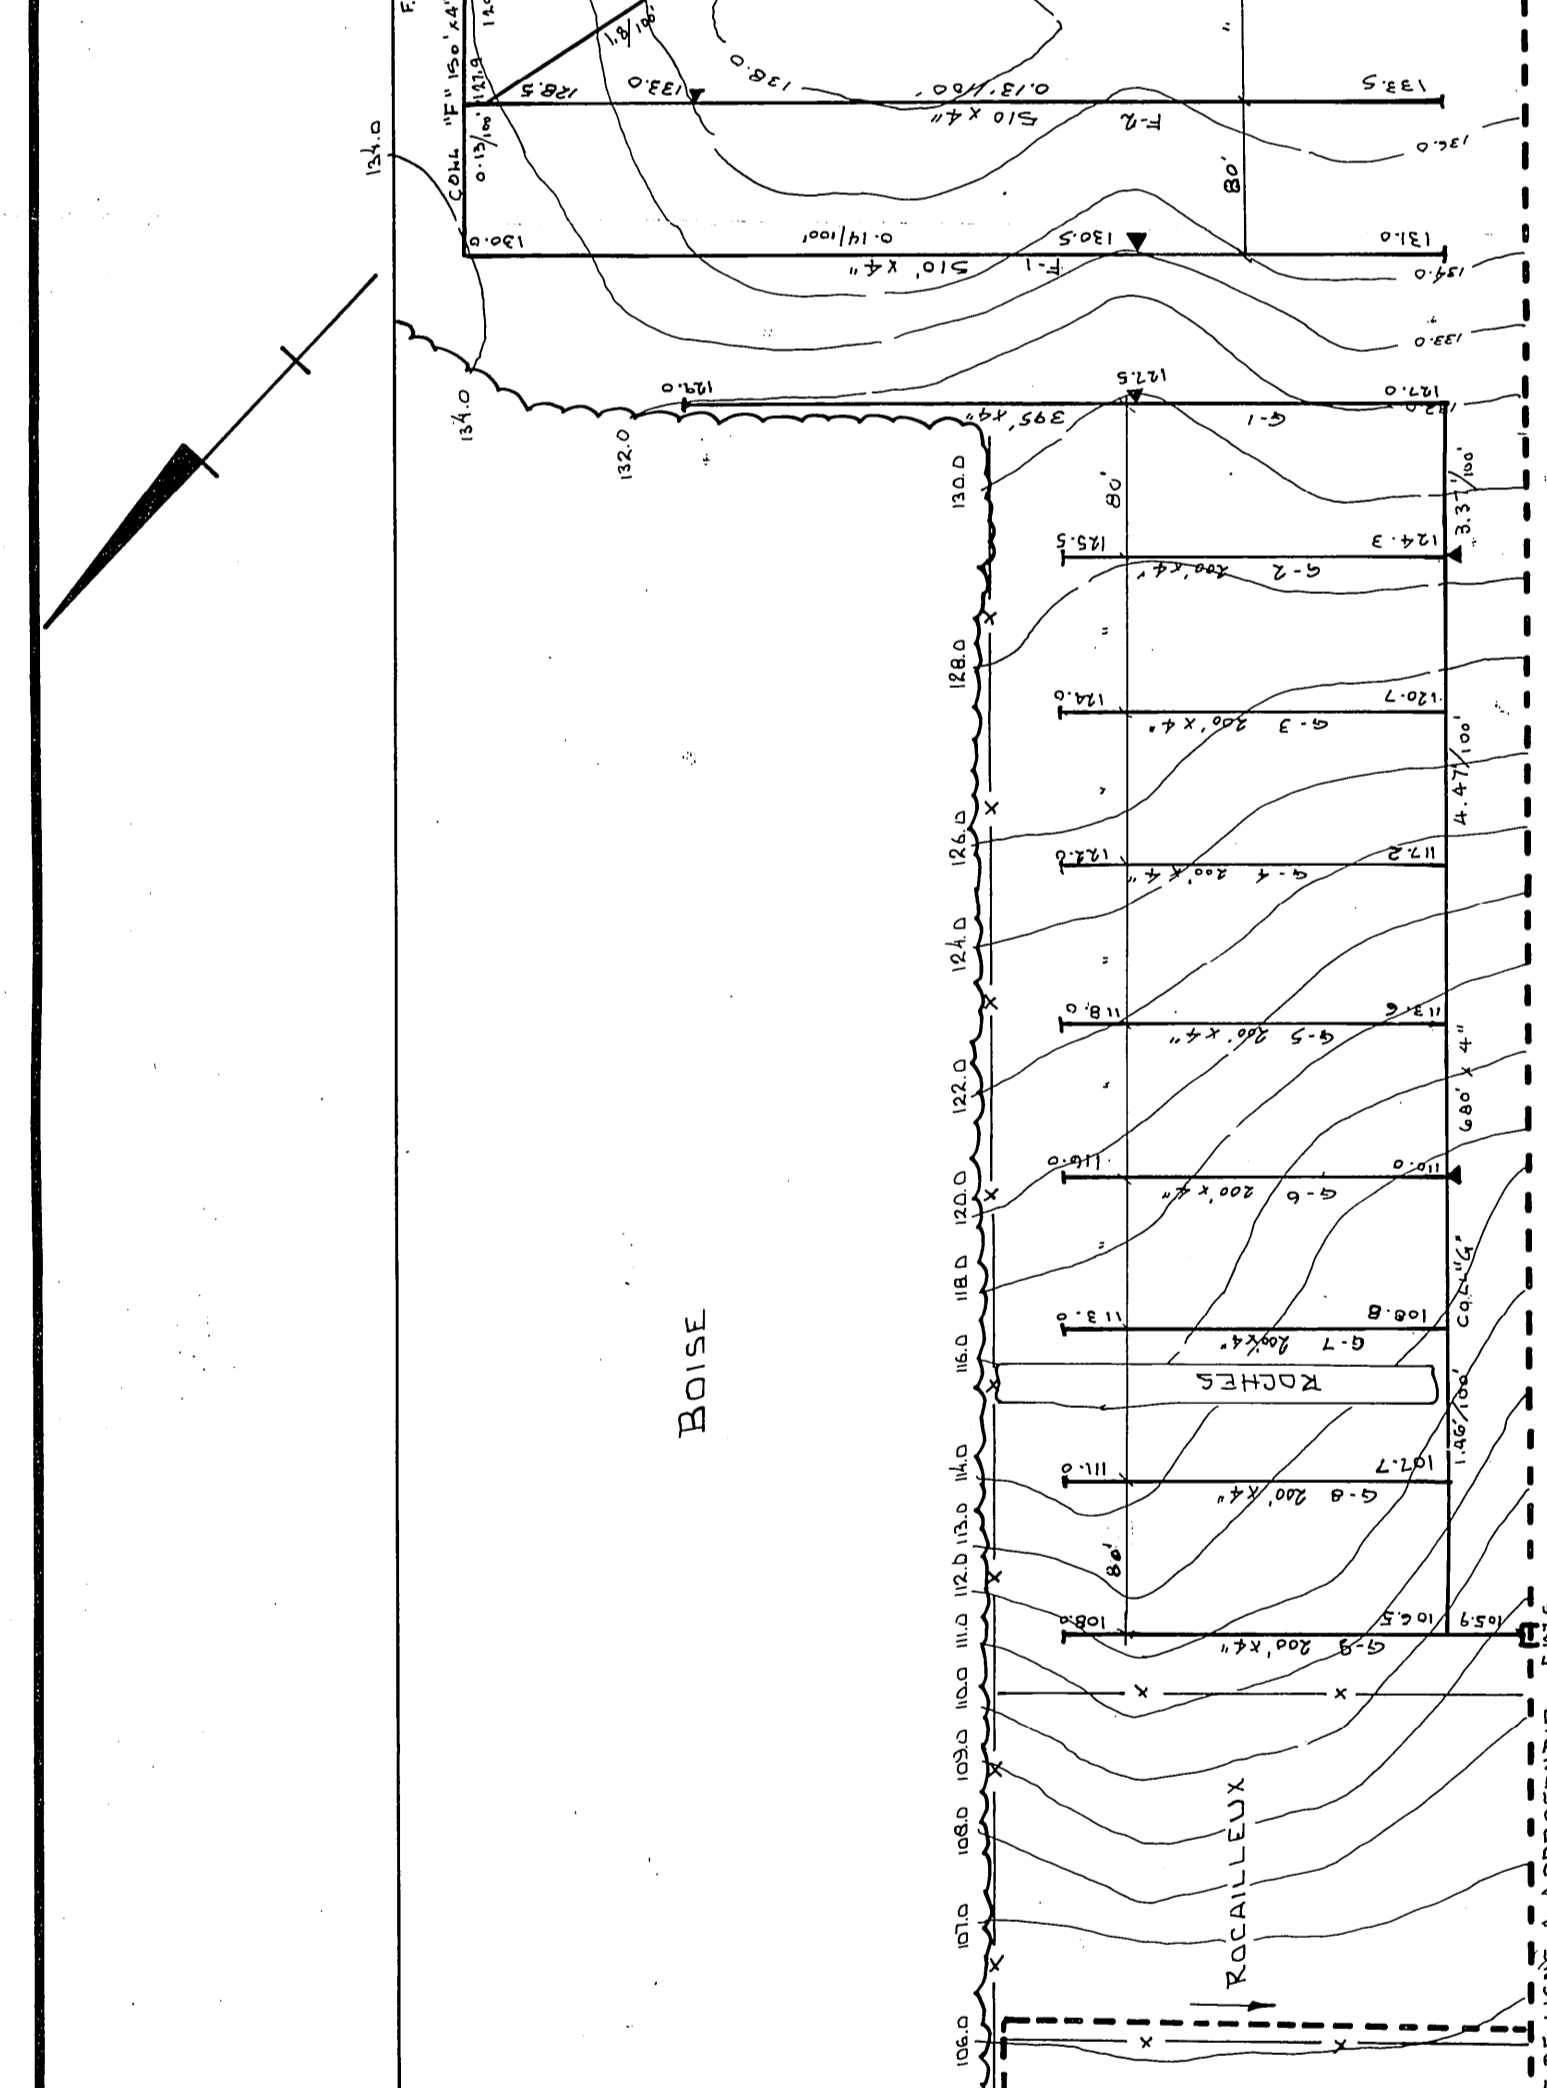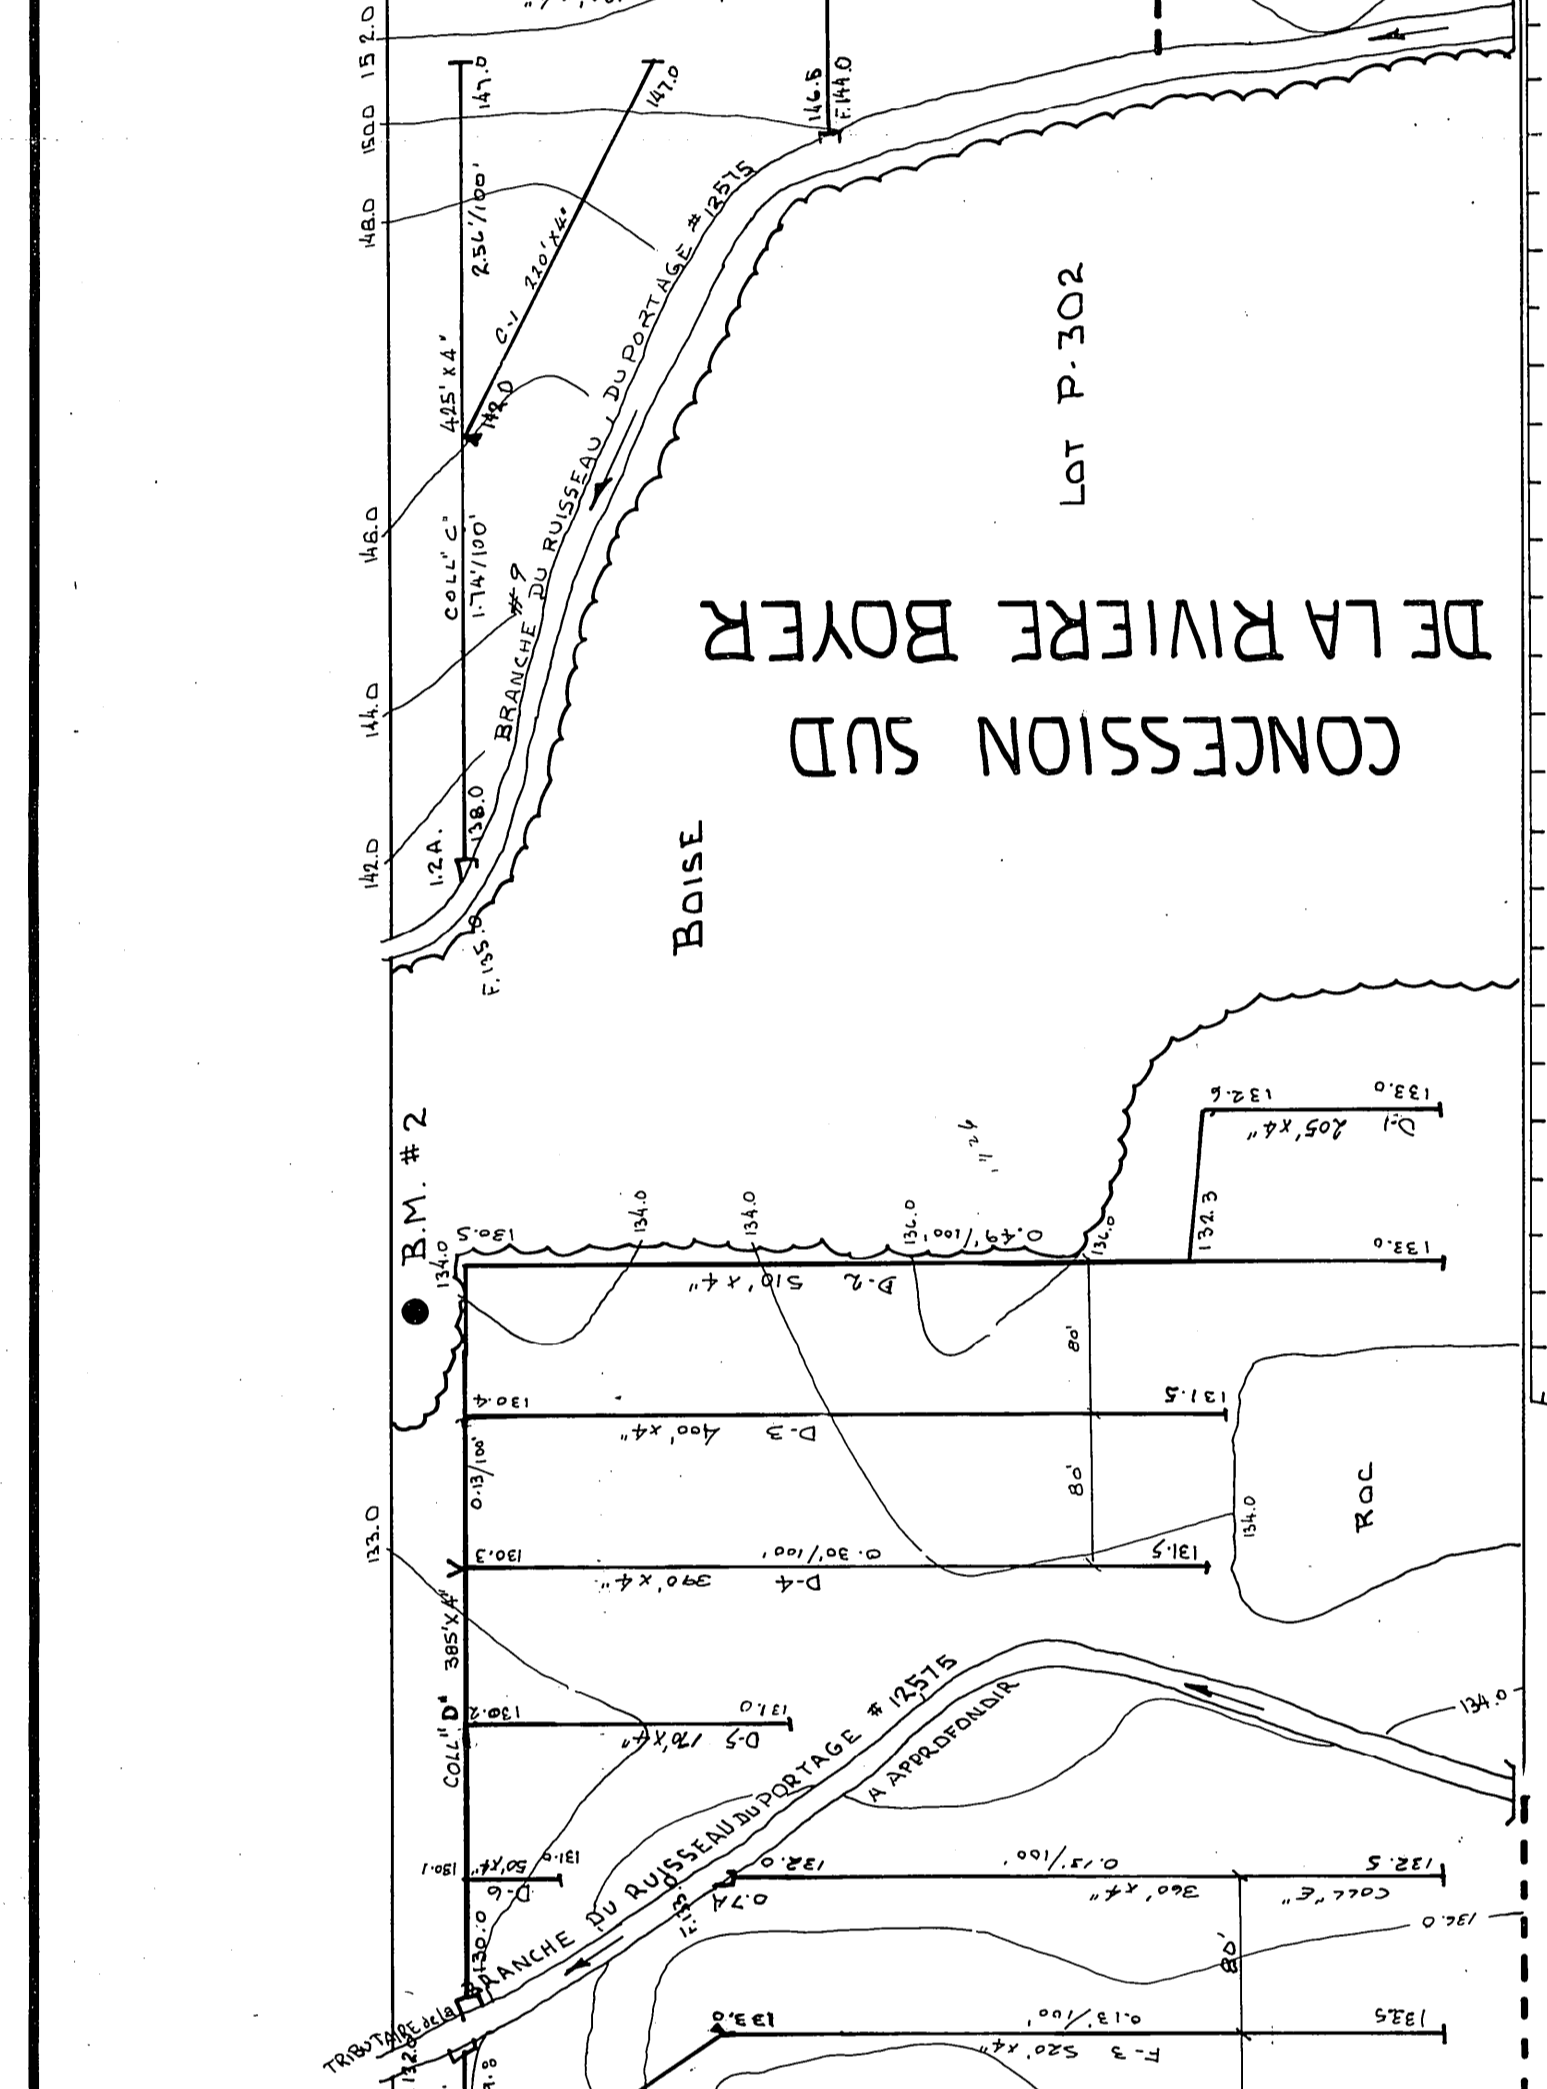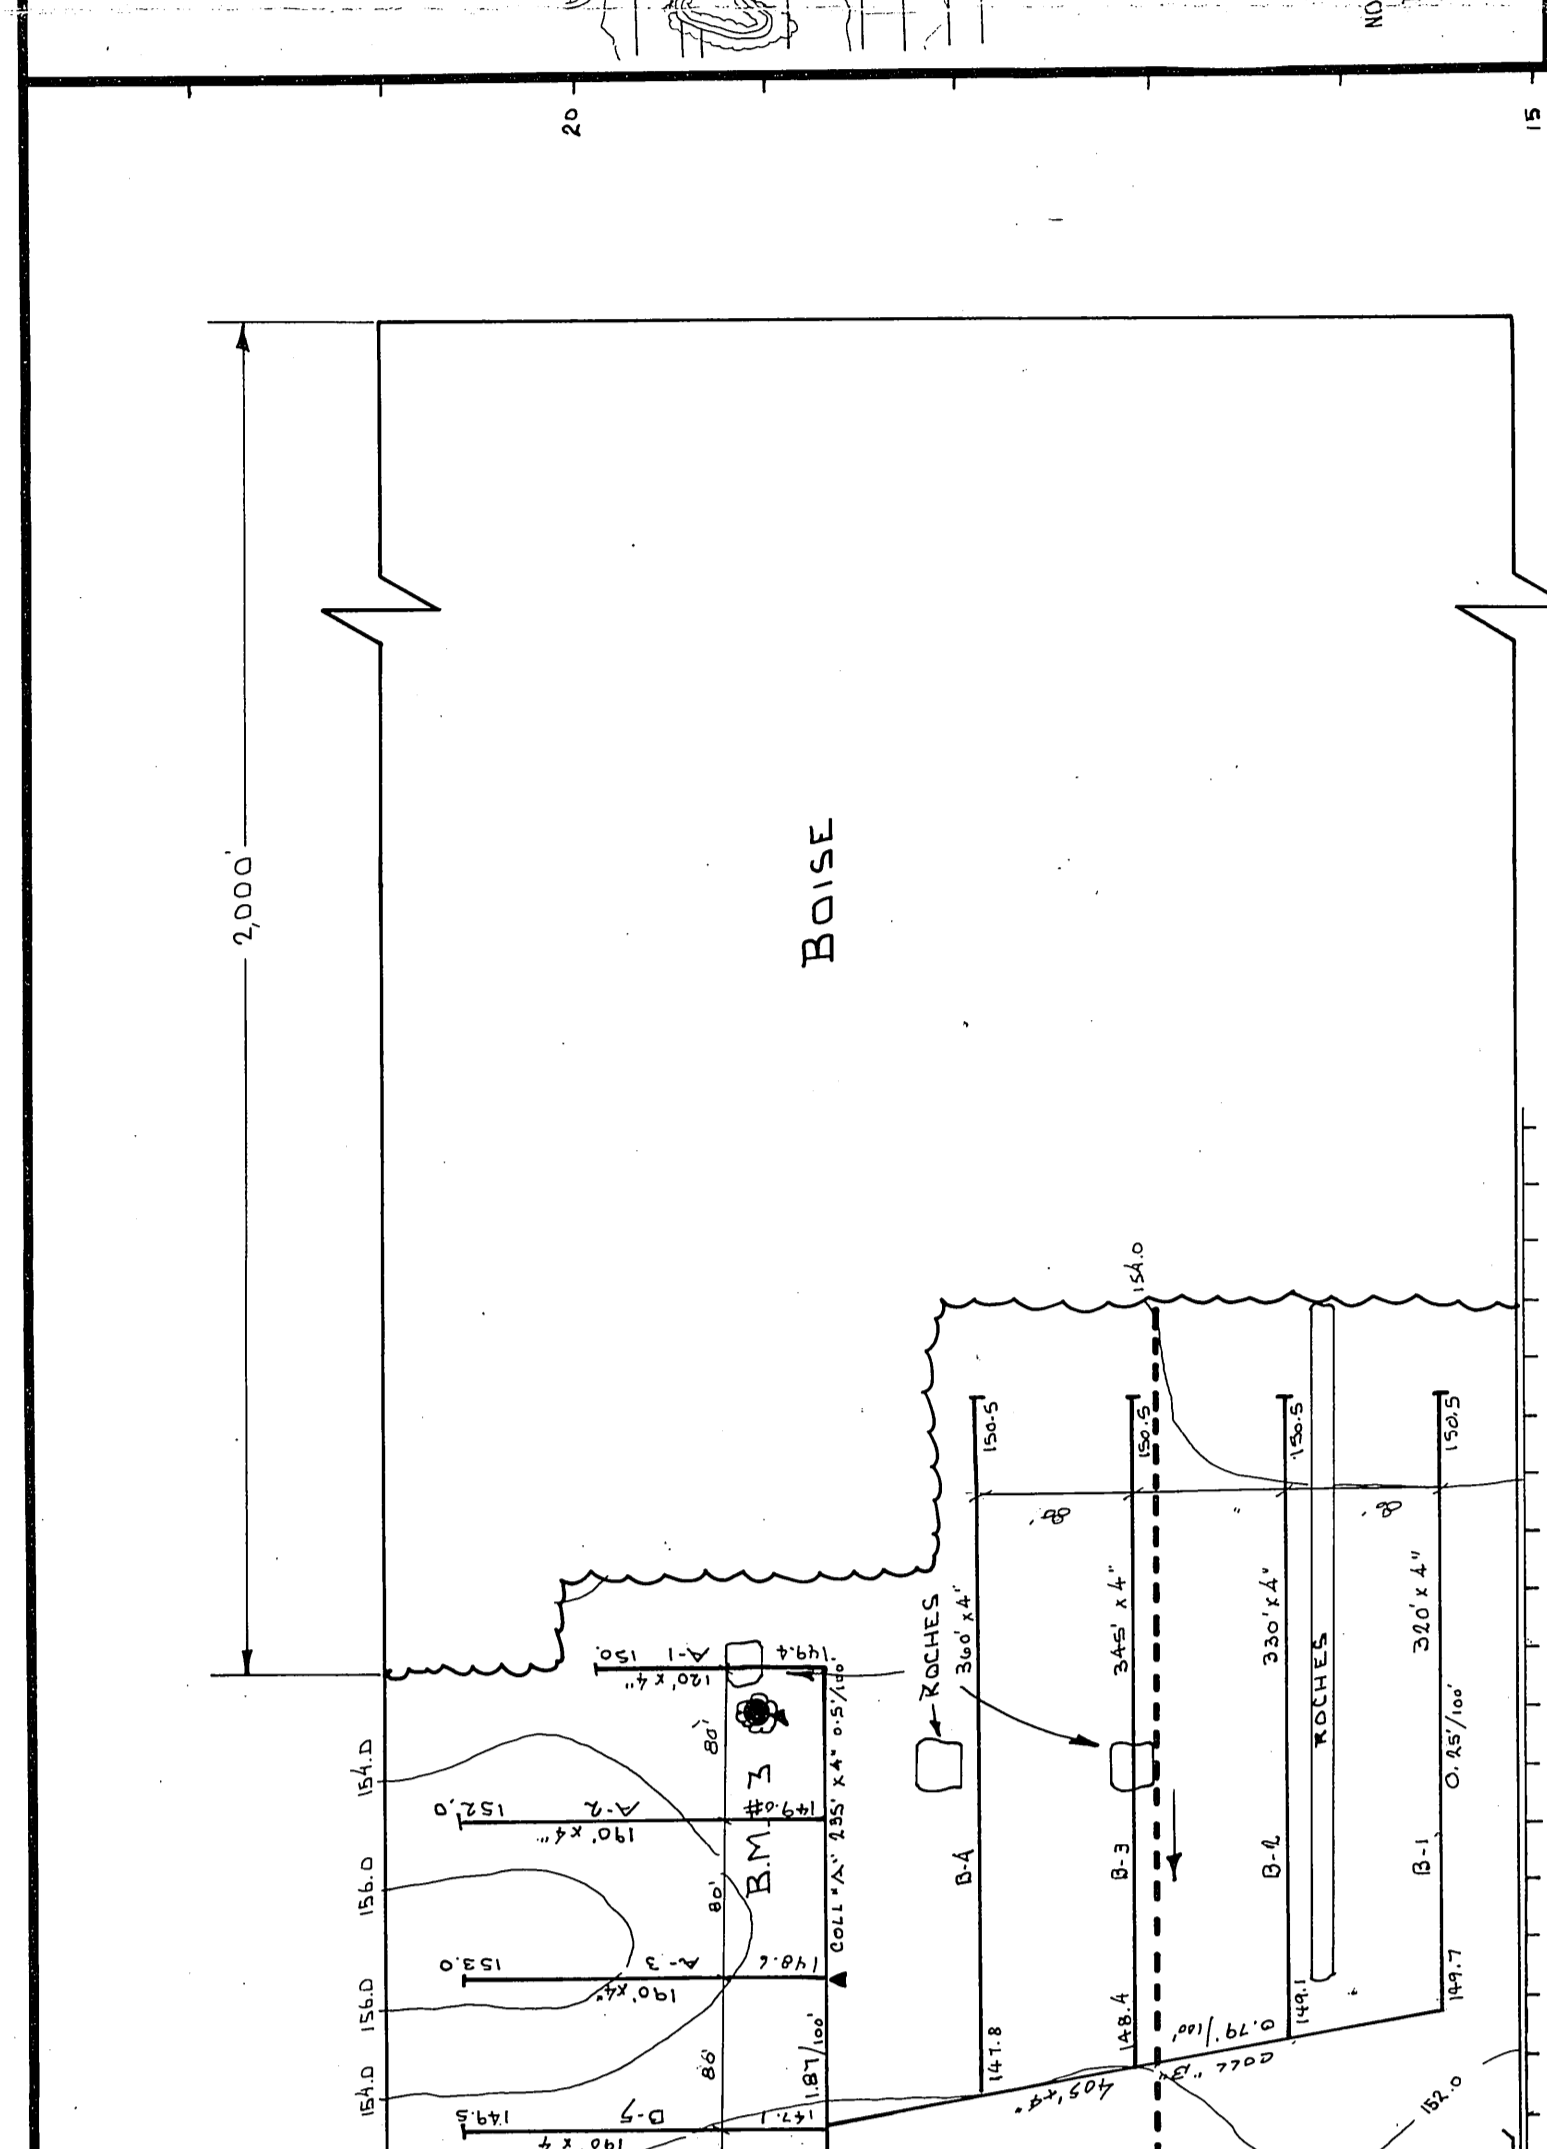





B.M. # 3 ELEV. 155.22
CLOU 6" DANS EPINETTE 12" Ø

B.M. # 2 ELEV. 135.21
CLOU 6" DANS SAPIN 6" Ø

B.M. # 1 ELEV. 100.00
CLOU 6" DANS POTEAU

B.M. # 4 ELEV. 419.0
CLOU 6" DANS UN REBEE 15" Ø

B.M. # 1 ELEV. 100.00
CLOU 6" DANS POTEAU

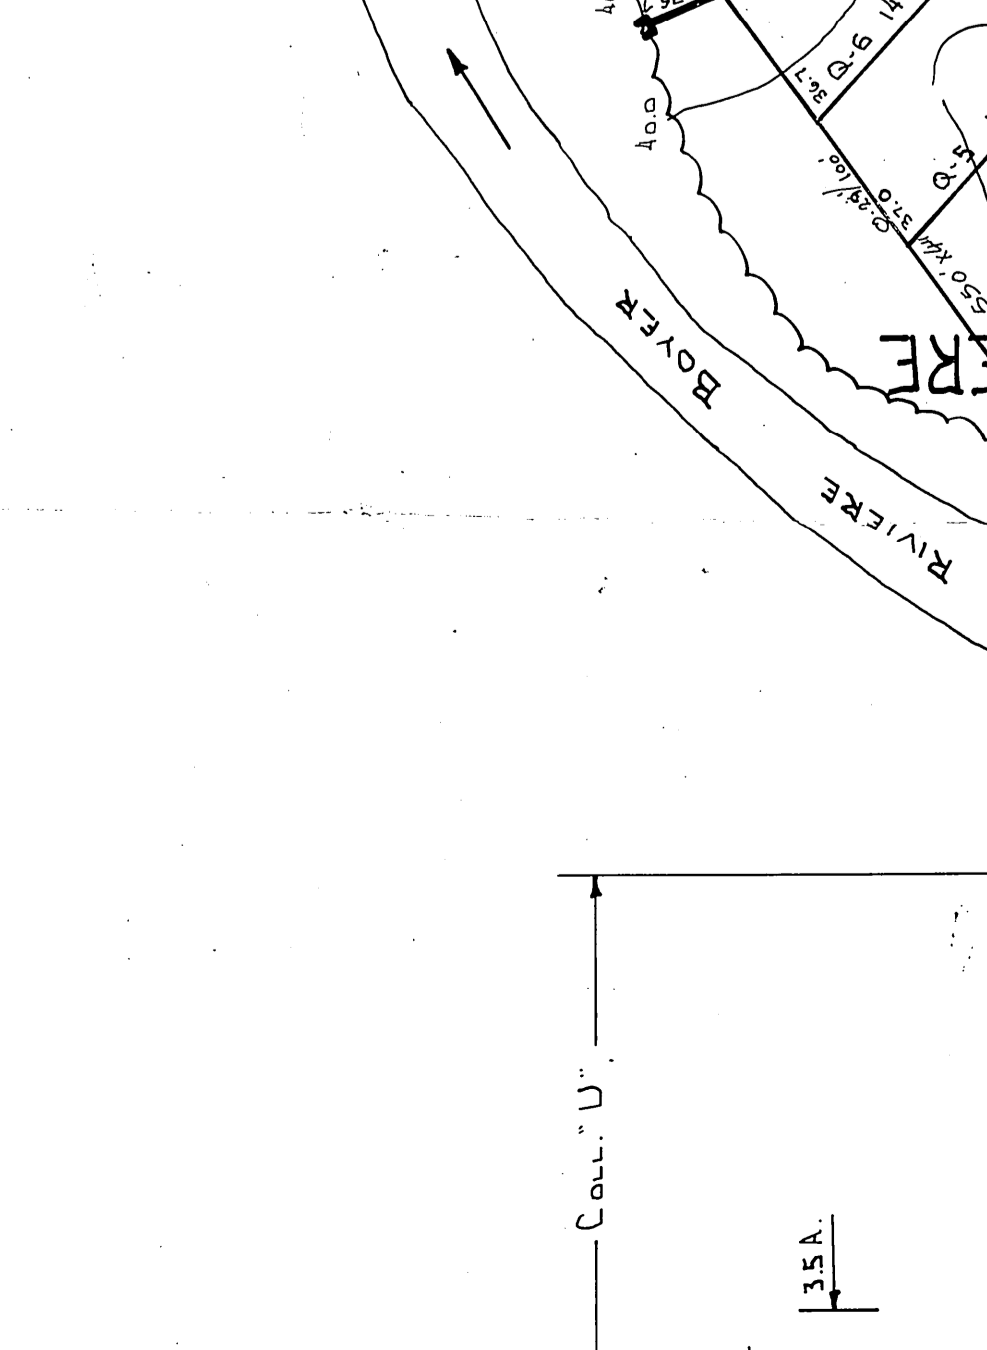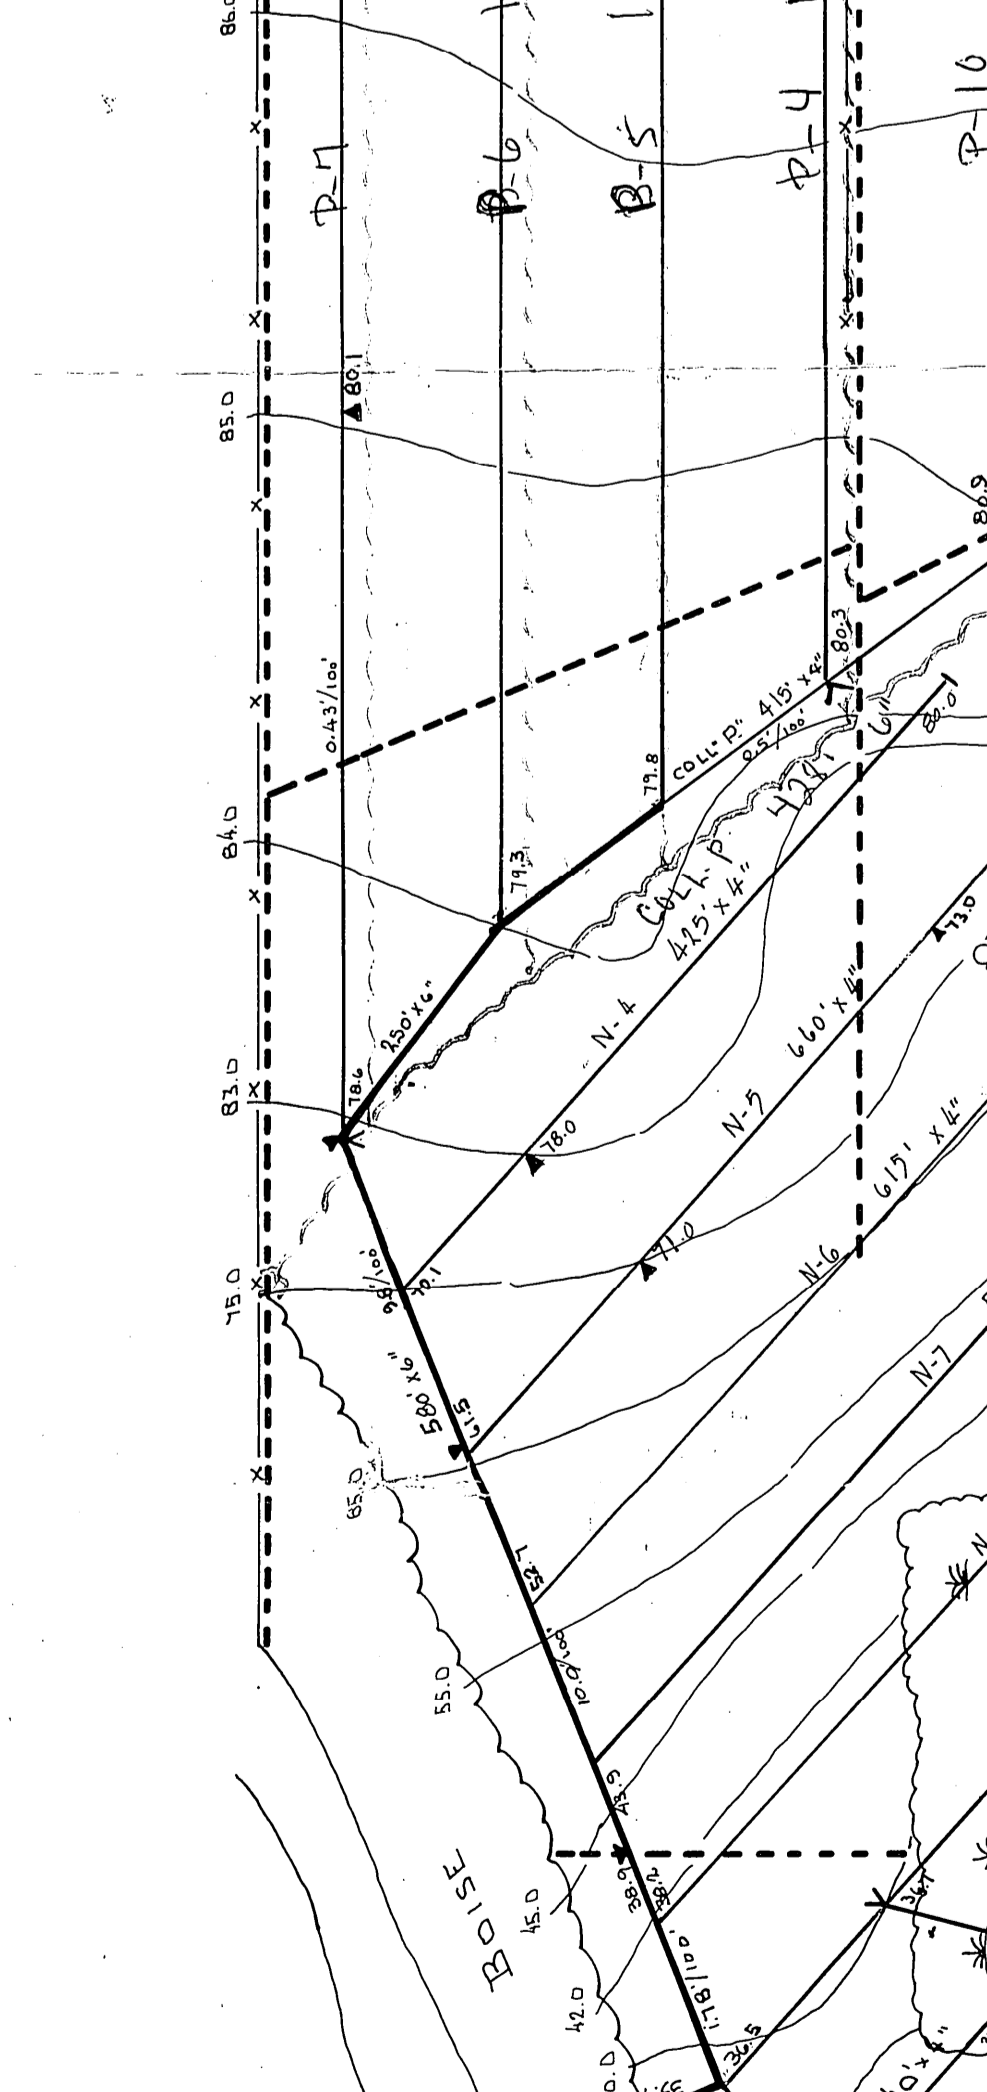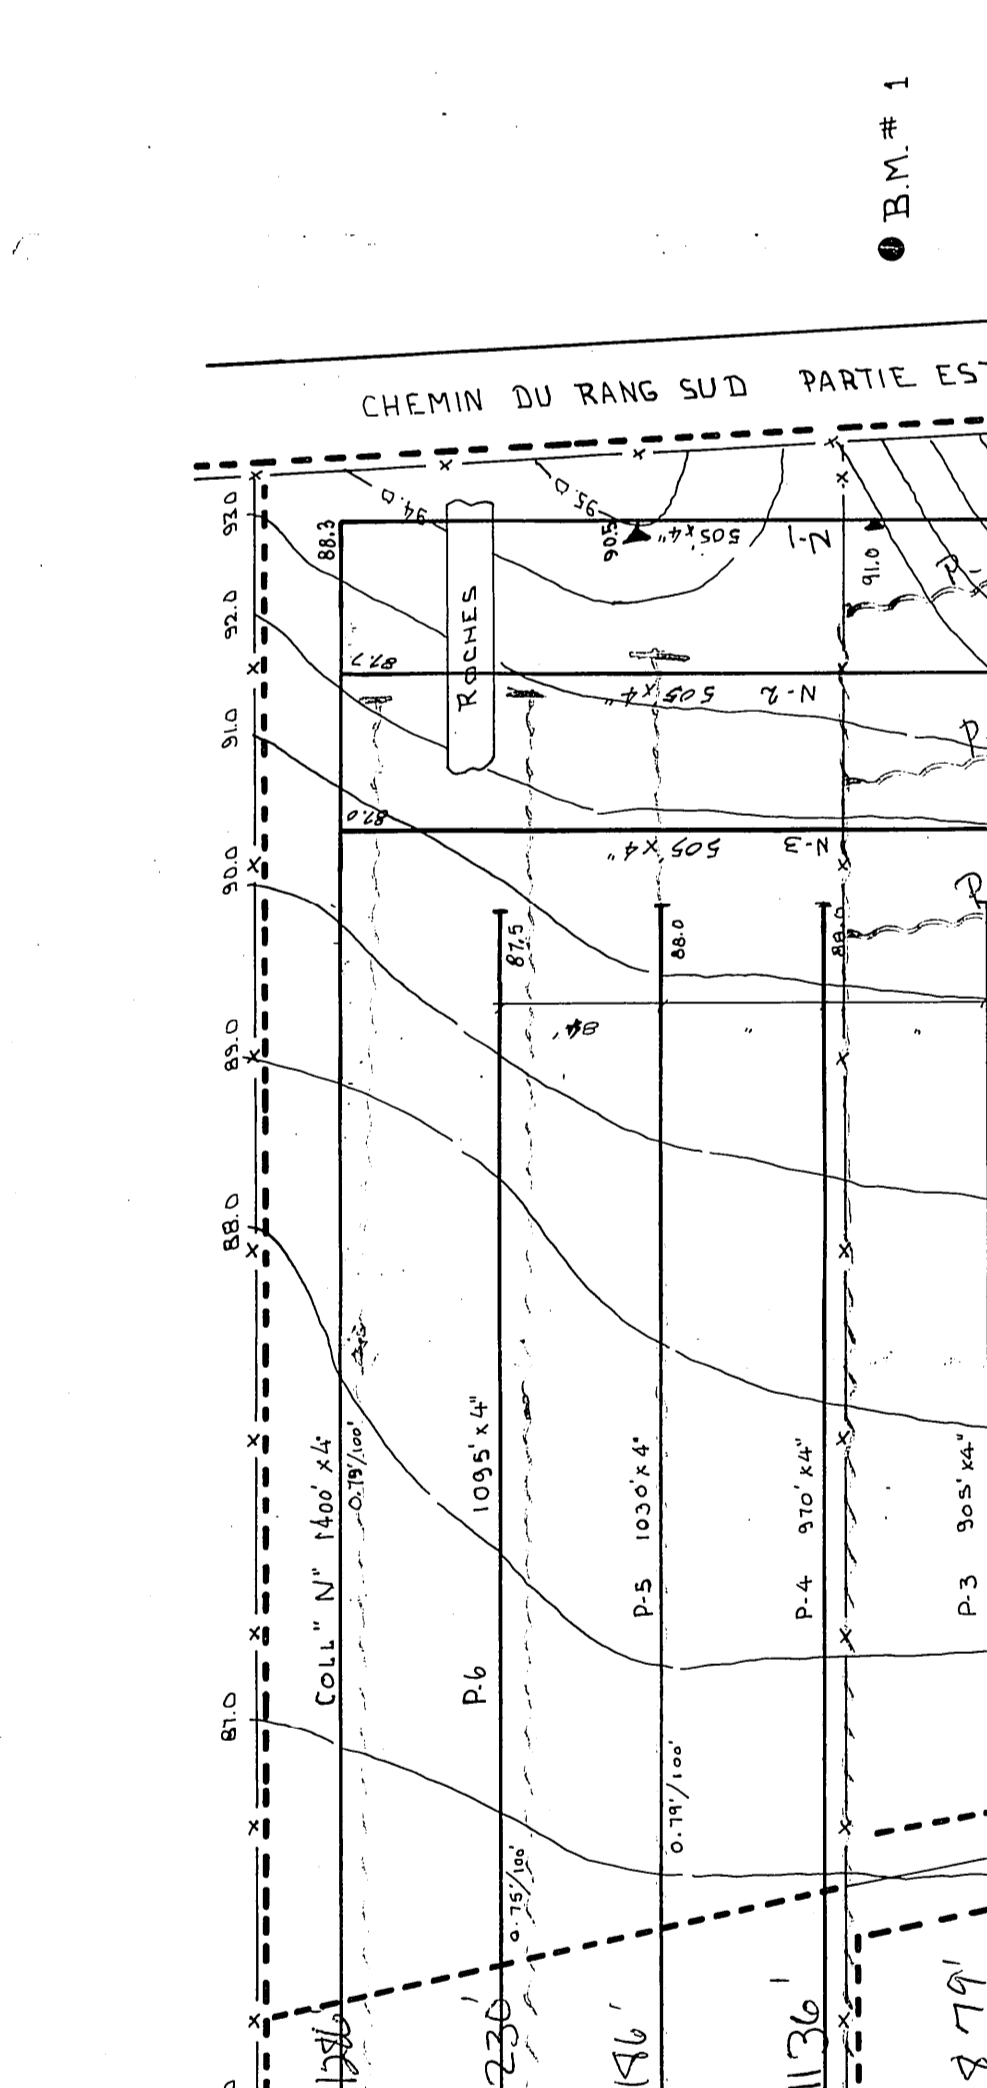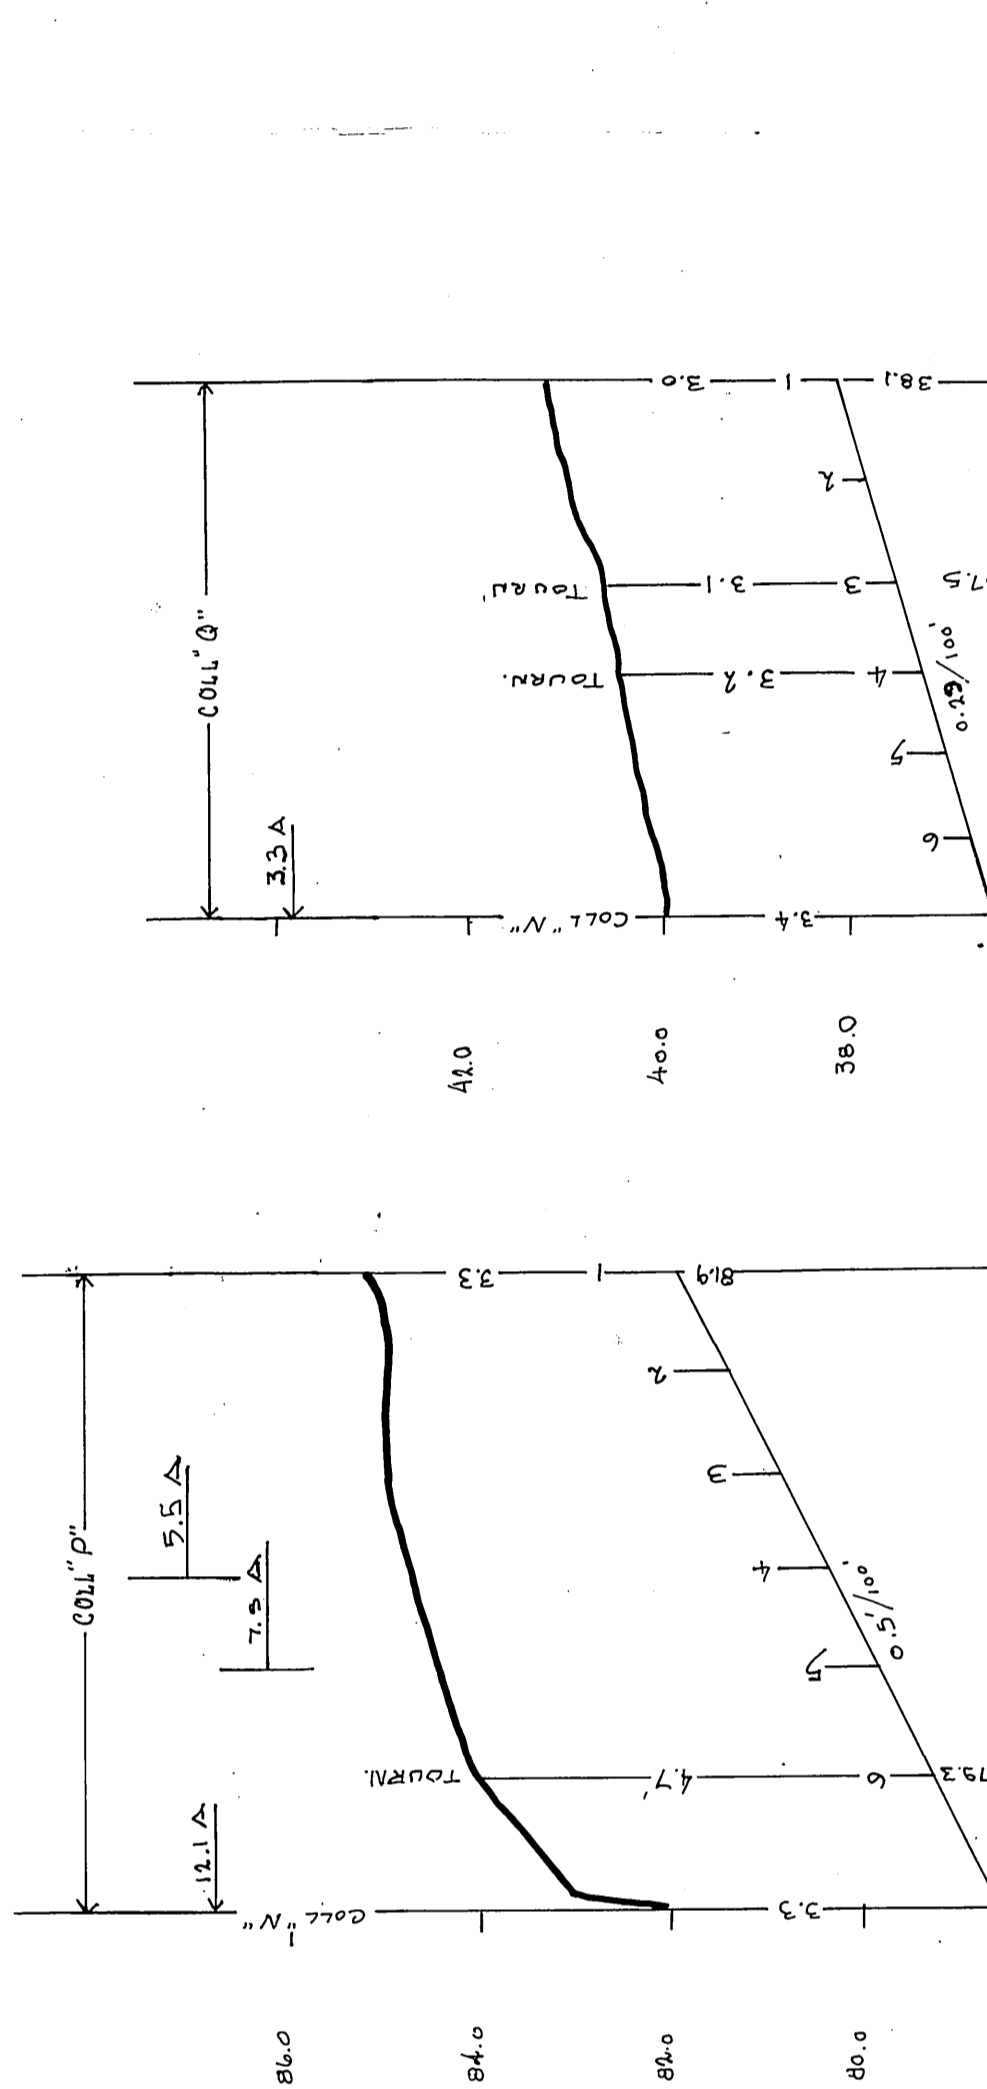

DESIGNATION	DRAINS REQUIS (en pi.)		TUYAUX EN MATIERE PLASTIQUE	
	TUYAUX EN TERRE CUITE	DIAMETRE (en pi.)	TUYAUX EN MATIERE PLASTIQUE	DIAMETRE (en pi.)

