


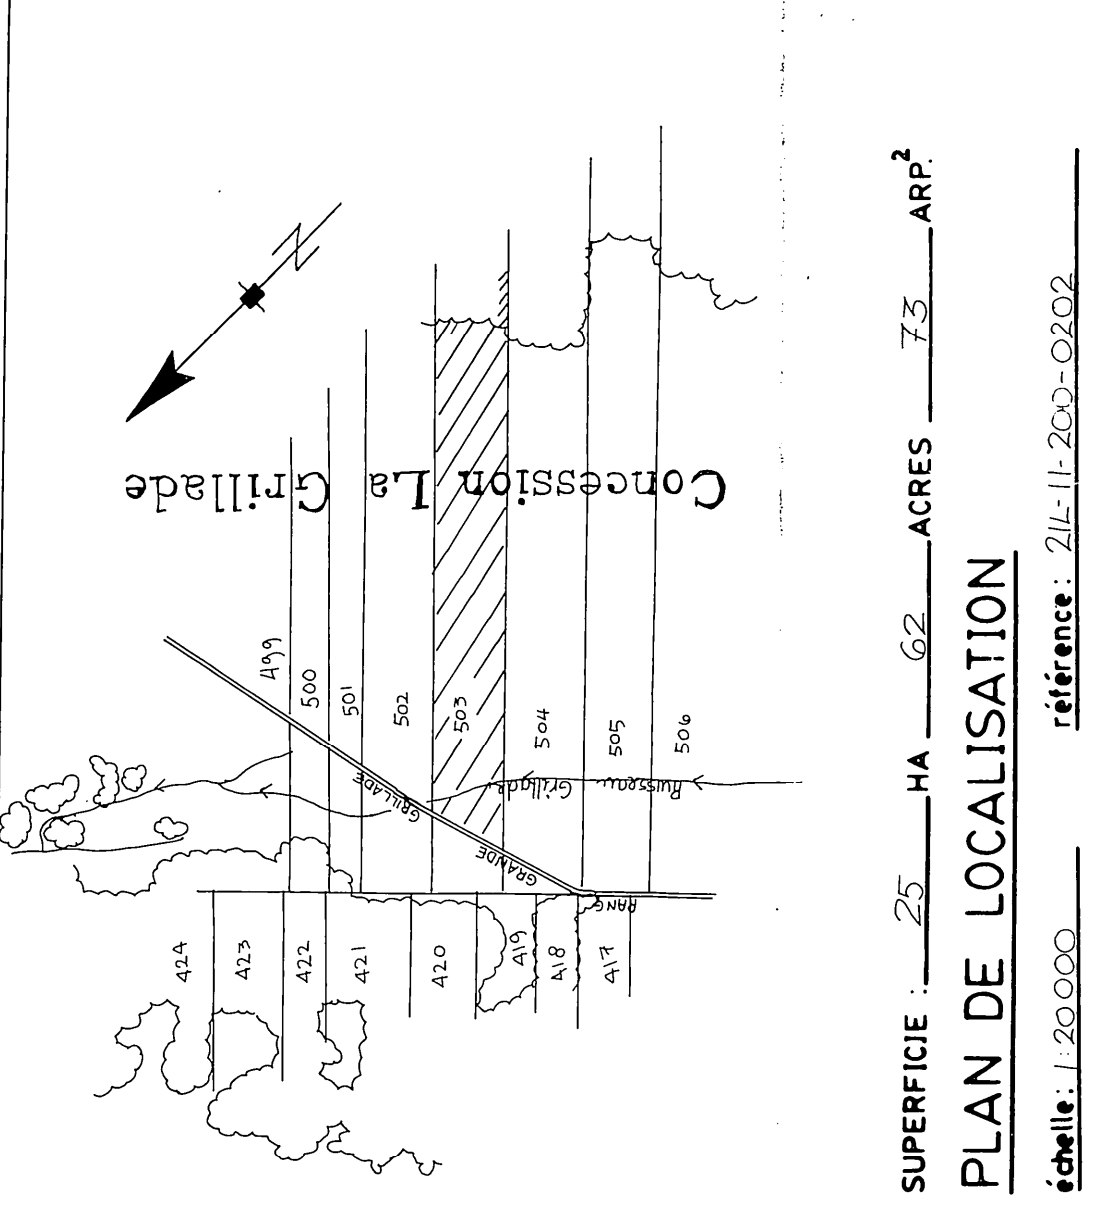

SUPERFICIE : 25 HA 62 ACRES 73 ARP²
PLAN DE LOCALISATION
échelle : 1/20,000 référence : 21L-11-200-0202


LEGENDE

- Repère de nivellement
- Rivière, cours d'eau existant, projeté
- Fosse existante, projetée
- Lac, marécage, étang, gravière
- Drainage souterrain existant
- Conduit souterrain existant
- Drains existants, projetés
- Changement de pente
- Changement de diamètre
- Bouche de décharge
- Diamètre des drains 100, 150, 200, 250 mm
- Claçure
- Ligne téléphonique aérienne, souterraine
- Ligne de transmission
- Ligne d'énergie électrique aérienne, souterraine
- Rapide, barrage, chute
- Station de pompage
- Regard, puits
- Trou de sondage
- Superficie étudiée, drainage interne suffisant
- Courbe de niveau
- Zone boisée, buisson, arbre isolé
- Coulée
- Tas de roches en surface, enterrées
- Limites de zones

échelle du plan
VERT 1:50
HORIZ 1:5,000
1:2,000
30mètres
0 5 10 15
0 50 100 150m

JULIETTE FERLAND, ingénieur et agronome
2070 route Kennedy,
St-Isidore, Beauce Nord, Qué. G0S 2S0
Tél.: (418) 882-2820

PROJET PRÉPARÉ POUR:
FERME FRUITIERE GUYLYVAN
AIS GUYLAINE ET YVAN
FORTIER
336, RANG GRANDE GRILLADE
ST-HENRI DE LEVIS G0R 3E0
NO TEL : 882-2717
NO. DE PRODUCTEUR :

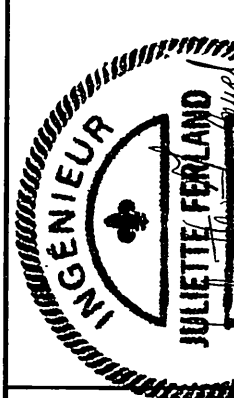


LE 13 OCTOBRE, 1988

PLAN DRAINAGE SOUTERRAIN

FERME FRUITIERE GUYLYVAN
LOT(S) 303
RANG CONCESSION LA GRILLADE
MUNICIPALITE ST-HENRI DE LEVIS
COMTE MUNICIPAL M.R.C. DESJARDINS
DISTRICT ÉLECTORAL BEAUCE - NORD


PLAN NO 88-19 FEUILLE 1 DE
MINISTÈRE DE L'AGRICULTURE
DES PÊCHERIES ET DE L'ALIMENTATION
BUREAU DES RENSEIGNEMENTS AGRICOLES
DÉPOSÉ LE :
DESSINE PAR : D BROCHU TECH. AGR.

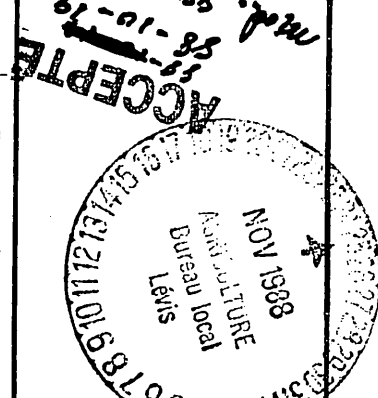


DRAINS REQUIS				
DESIGNATION	10" 250mm	8" 200mm	6" 150mm	4" 100mm
COLL A				176
COLL B		82	43	599
COLL C		263	80	5600
COLL D				4021
LAT AA				175
LAT BB	76			862
LAT CC				342
LAT DD				
LAT EE				
LAT FF				
LAT GG				
LAT HH				
LAT II				
LAT JJ				
LAT KK				
LAT LL				
LAT MM				
LAT NN				
LAT OO				
LAT PP				
LAT QQ				
LAT RR				
LAT SS				
LAT TT				
LAT UU				
LAT VV				
LAT WW				
LAT XX				
LAT YY				
LAT ZZ				
COLL TOTAL	76	345	123	494
GR TOTAL	12462	MÈTRES LINÉAIRES		

PROFILS TEXTURAUX	
TRONC # 1, 2, 4, 5, 6	
0.5m	TERRE ARABLE
0.2	SABLE
1.2	ARGILE ET ROCHES
TRONC # 3	
0.5	TERRE ARABLE
0.2	LOAM SABLEUX
0.8	ROCHES
TRONC # 4	
0.5	TERRE ARABLE
0.2	SABLE LOAMEUX
1.2	ARGILE
TRONC # 7, 8	
0.5	TERRE ARABLE
0.2	SABLE LOAMEUX
1.0	
TRONC # 9	
0.5	TERRE ARABLE
0.5	SABLE LOAMEUX
1.0	LOAM SABLEUX

NO.	LOME.	A
1	0.5m	0.5m
2	0.5m	0.5m
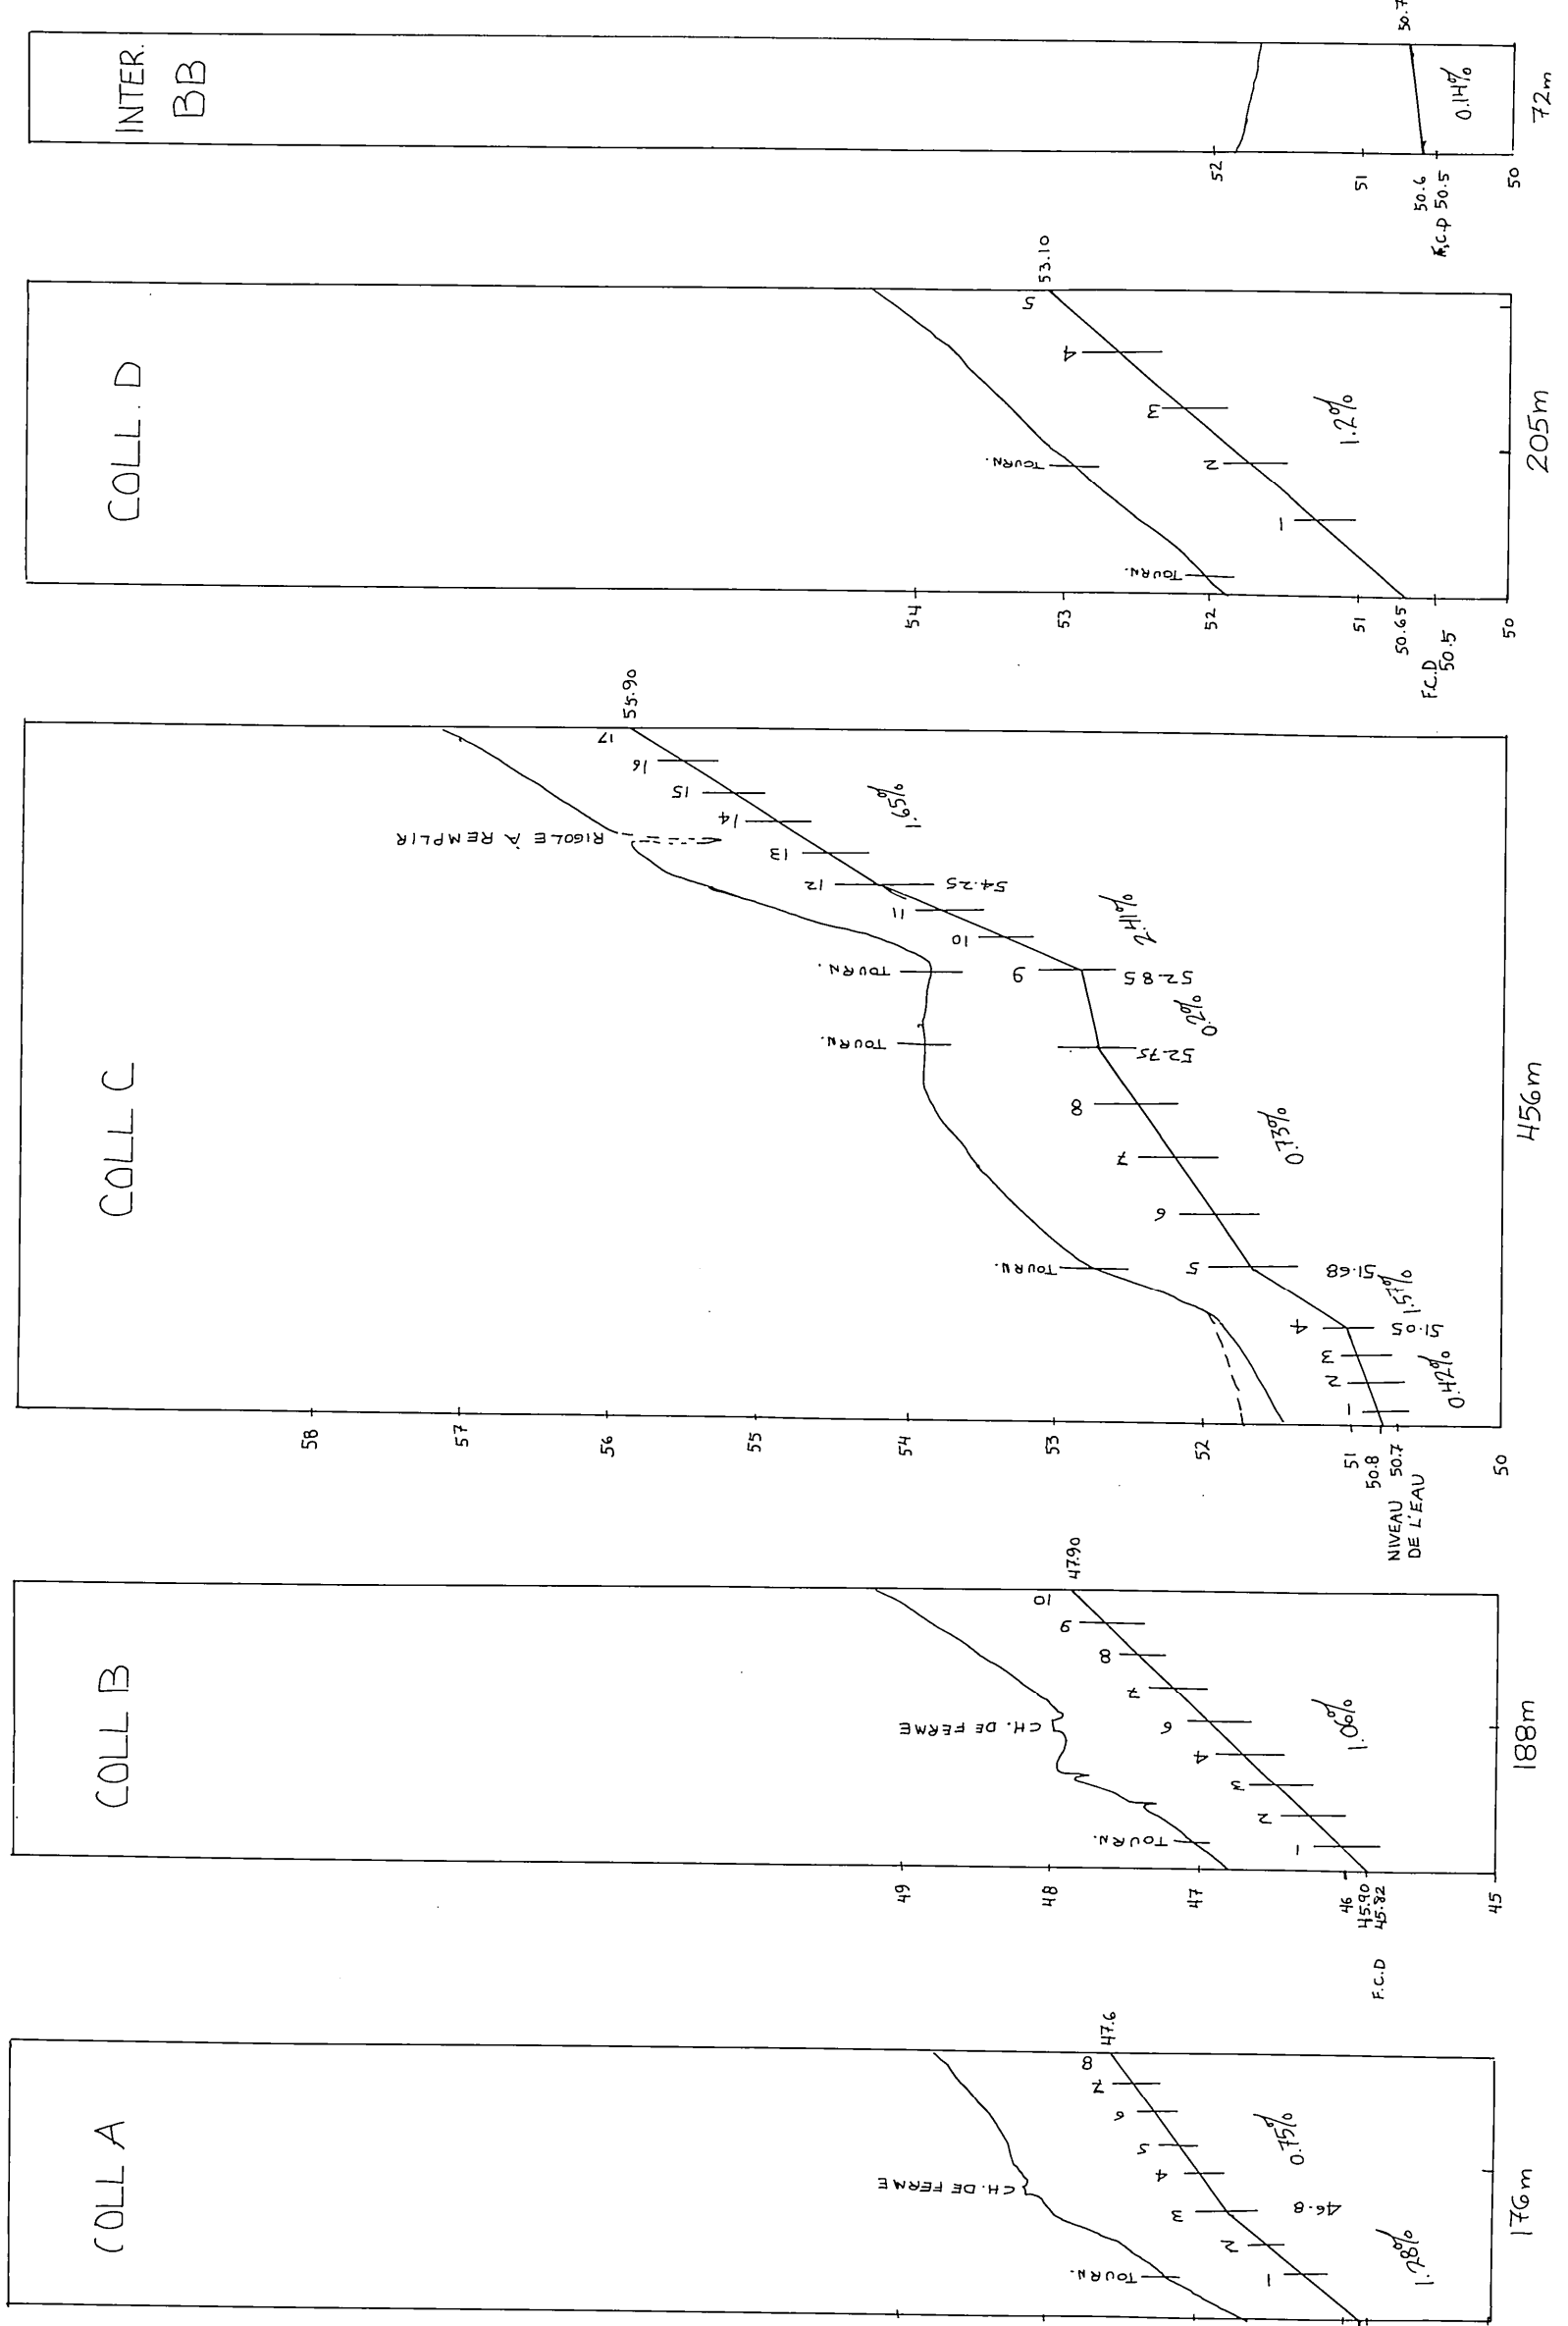


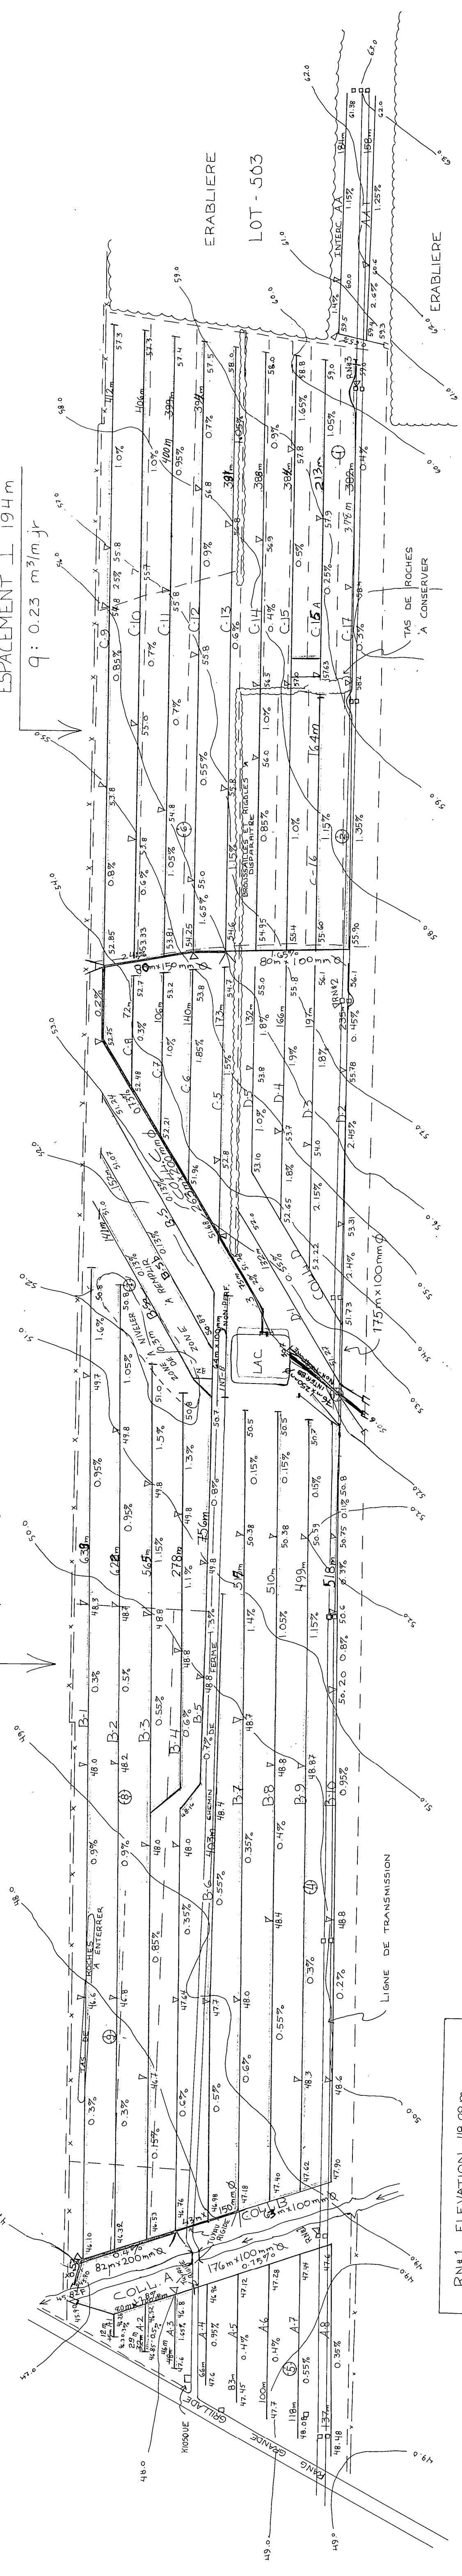

RN1 ELEVATION 48.88 m
CLOU DE 12.5 CM DANS
POTEAU DE LIGNE DE
TRANSMISSION

RN2 ELEVATION 57.6 m
CLOU DE 12.5 CM DANS
POTEAU DE LIGNE DE
TRANSMISSION

NOTE : LES RIGILES SONT A
REEMPLIR

NOTE : LES DRAINS DOIVENT ETRE INSTALLE AU NIVEAU
DE LA COUCHE DE SABLE