


1989


NO	LONG	B
COLL. A	65	100
B-1	72	150
B-2	104	100
B-3	104	100
B-4	104	100
B-5	104	100
B-6	104	100
B-7	104	100
B-8	104	100
B-9	104	100
B-10	104	100
B-11	104	100
COLL. C	53	100
C-1	33	100
C-2	33	100
C-3	33	100
C-4	33	100
COLL. D	62	100
D-1	35	100
D-2	35	100
TOTAL	4110	

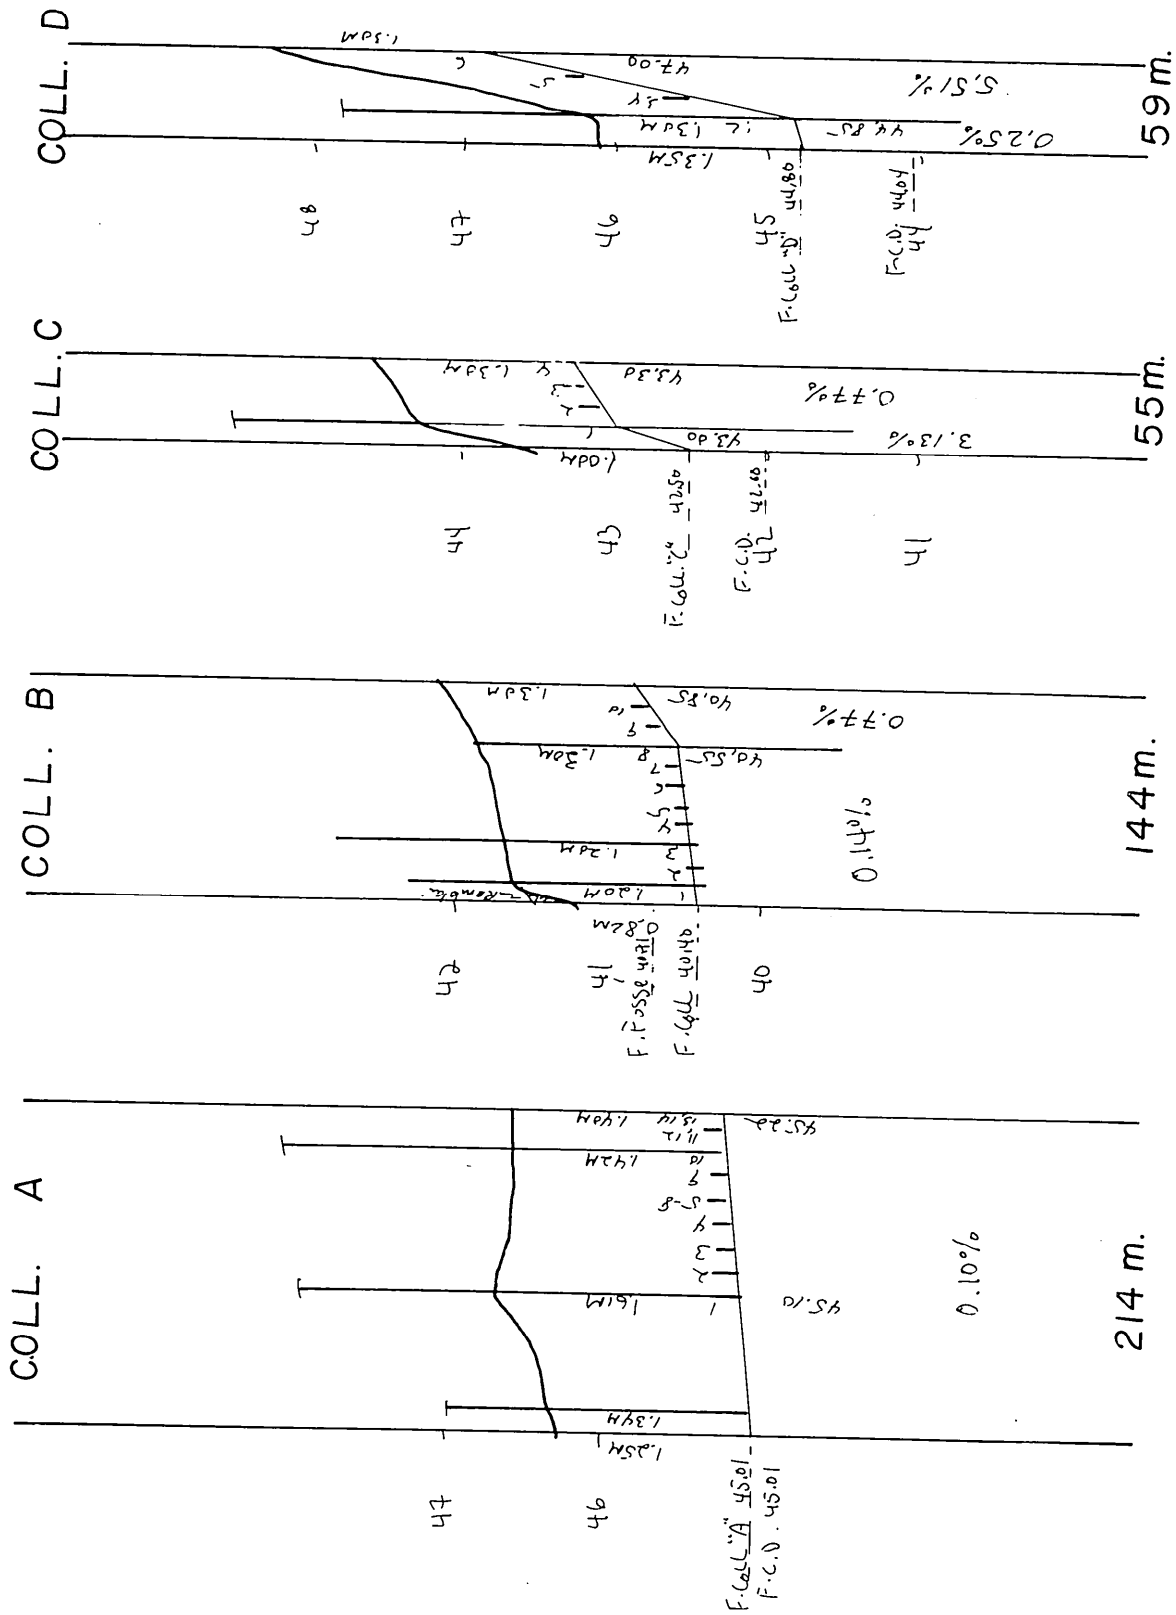

R. M. # 2
DESSUS PAVÉ DE BÉTON
ELEV. : 45.37 mètres



BOISÉ

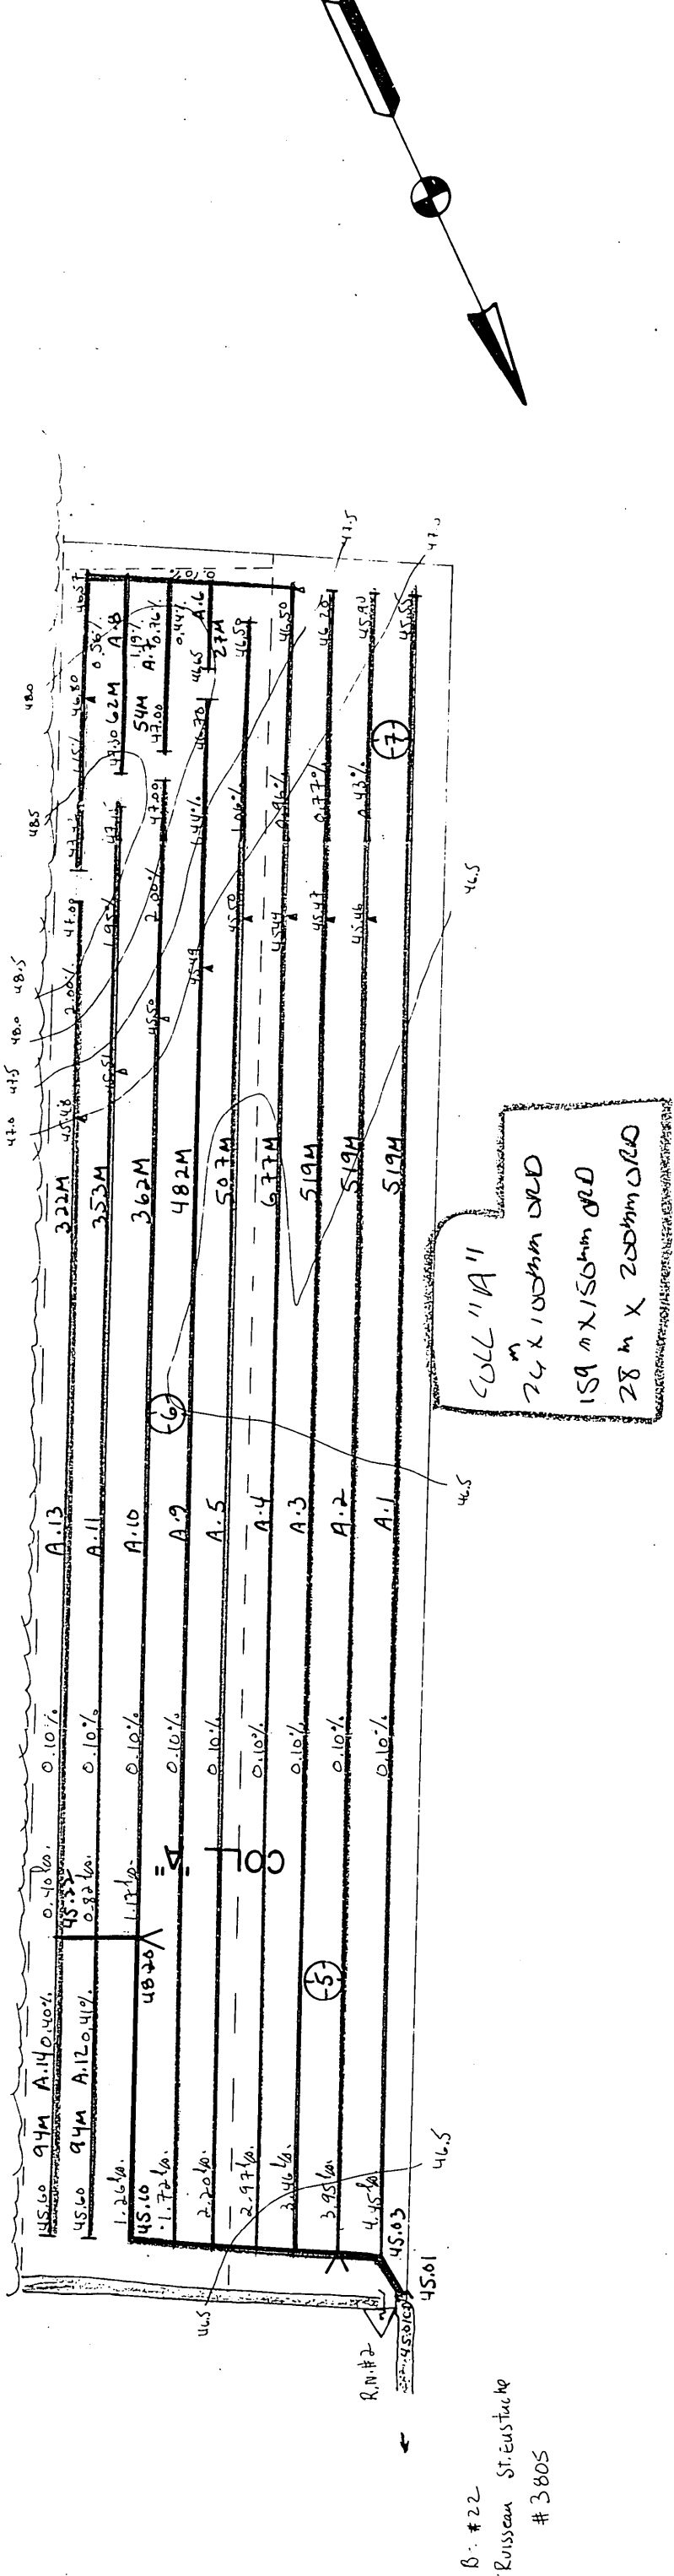

R.M. # 1
CORN DU PAVÉ DE BÉTON
ELEV. : 47.21


3805

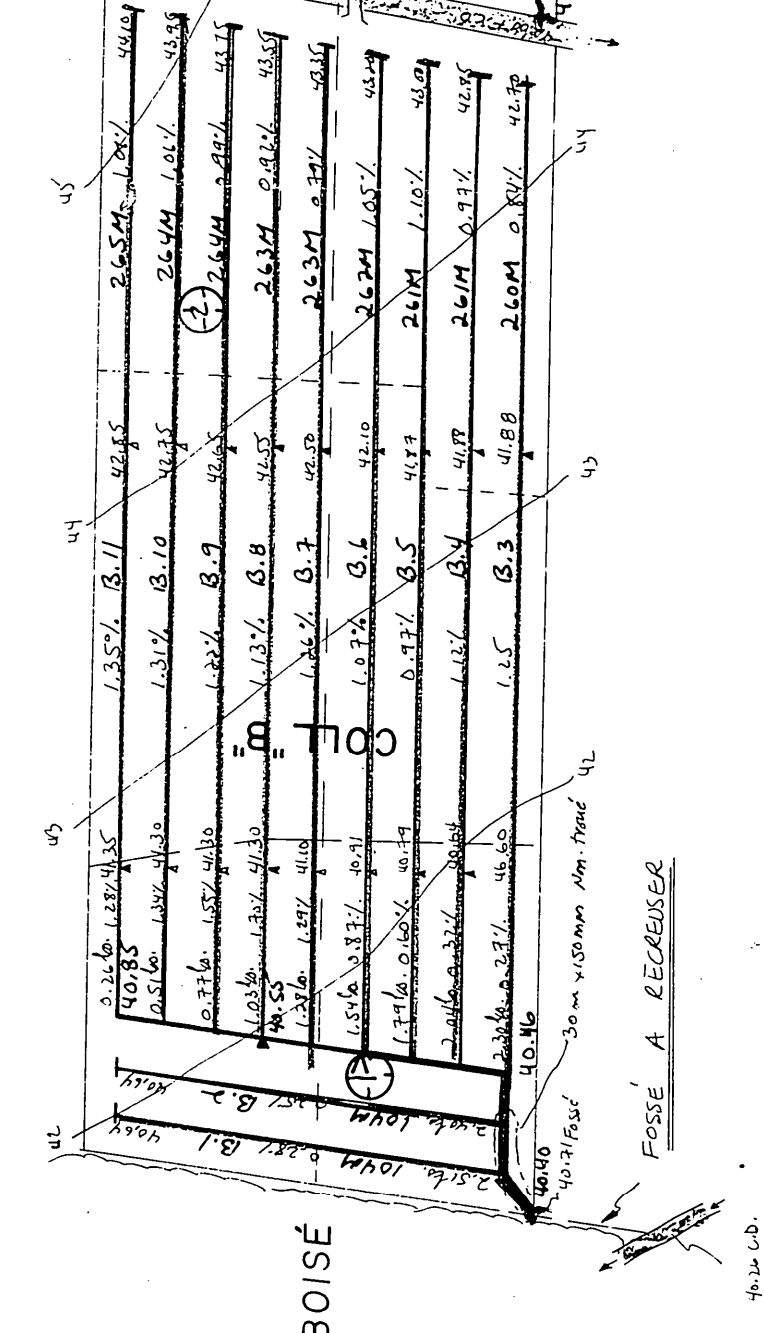

POSSÉ : A. LEBLANC

TABLEAU DES DRAINS				
DESIGNATION	ENROBÉS D'UN FILTRE		SANS FILTRE	
	10"	8"	4"	4"
COLL. A	250mm	200mm	150mm	100mm
COLL. B				
COLL. C				
COLL. D				
COLL. TOTAL				
GR. TOTAL				

ESPACEMENT L = 13.0
q = 0.08 m³/m.jour

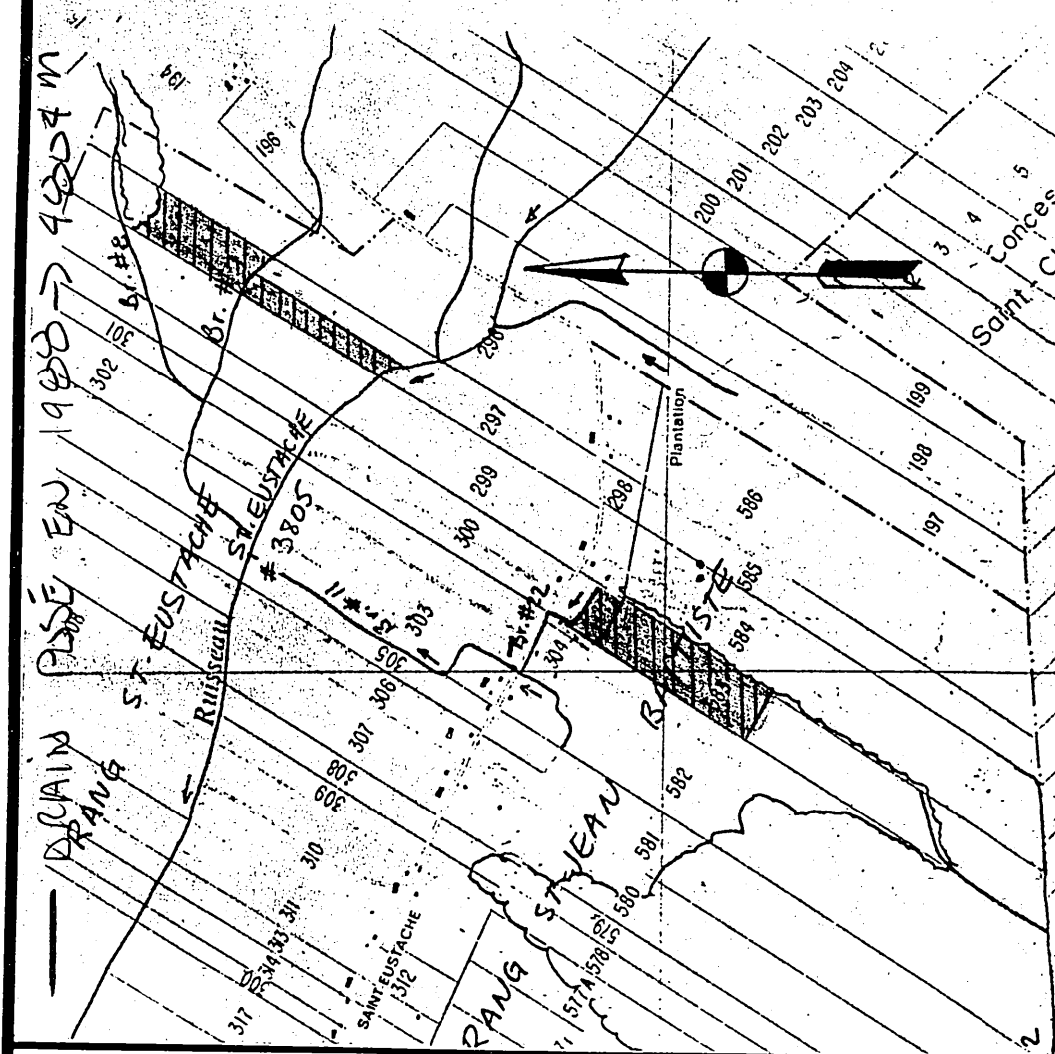

PLAN DE LOCALISATION

Hectares Acres Arpents
SUPERFICIE ETUDIÉE 13.1 324 383
SUPERFICIE TOTALE 13.1 324 383
ECHELLE : 1 / 20,000 REFERENCE : 21-L-12 / 200-0101


LEGENDE

Chemin de fer
Repère de nivellement
Cours d'eau existant, projeté
Fosse existant, projeté
Lac, marecage, étang, gravière
Drainage souterrain existant
Conduit souterrain existant
Drain existant, projeté
Changement de pente
Changement de diamètre
Bouche de décharge
Diamètre des drains 100, 150, 200, 250 mm.
Clôture
Ligne téléphonique aérienne, souterraine
Ligne de transmission
Ligne électrique aérienne, souterraine
Barrage, rapide, chute
Station de pompage
Regard, puits
Trous de sondage
Superficie totale, drainage interne suffisant
Courbe de niveau
Zone boisée, arbre isolé
Coulée
Tas de roches de surface, enterrées
Limites de zone

ECHELLE DU PLAN
1 / 2000
ECHELLE DES PROFILS
1 / 50 VERT.
1 / 5000 HORIZ.

MICHEL ROY ing.

CONSULTANT AGRICOLE
176, CARTIER ST-LAMBERT
G0S 2W0 TEL. (418) 889-0909
PROJET POUR LE COMPTE DE
JOSEPH AIME ROY
283, RANG ST-EUSTACHE
LOTBINIERE

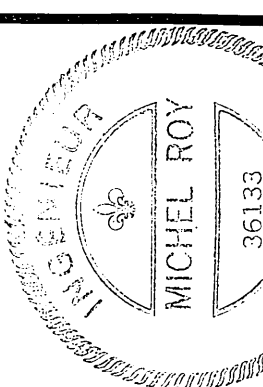

TEL. : (418) 796-2772
CONCU PAR : M. ROY ING. VERIFIÉ PAR : M. ROY ING.
LE 13-7-1988

DRAINAGE SOUTERRAIN

FERME JOSEPH AIME ROY
LOT(S) P-583, P-300 ; P-297
RANG ST-JEAN BAPTISTE, ST-EUSTACHE
MUNICIPALITÉ LOTBINIERE
M.R.C. LOTBINIERE
DISTRICT ELECTORAL LOTBINIERE

PLAN NO S-3509-2716 FEUILLE 1 DE 1

M.A.P.A.Q. (HYDRAULIQUE) DE RENSEIGNEMENTS AGRICOLES
DEPOSÉ 175, RUE PRINCIPALE
ACCEPTÉ LST-FLAVIEN
COMITÉ LOTBINIERE
GOS 2W0

32115 Roy Joseph Aime