



Remarque: 1/15.4
C-1 = 510 X
C-2 = 390 X
1005

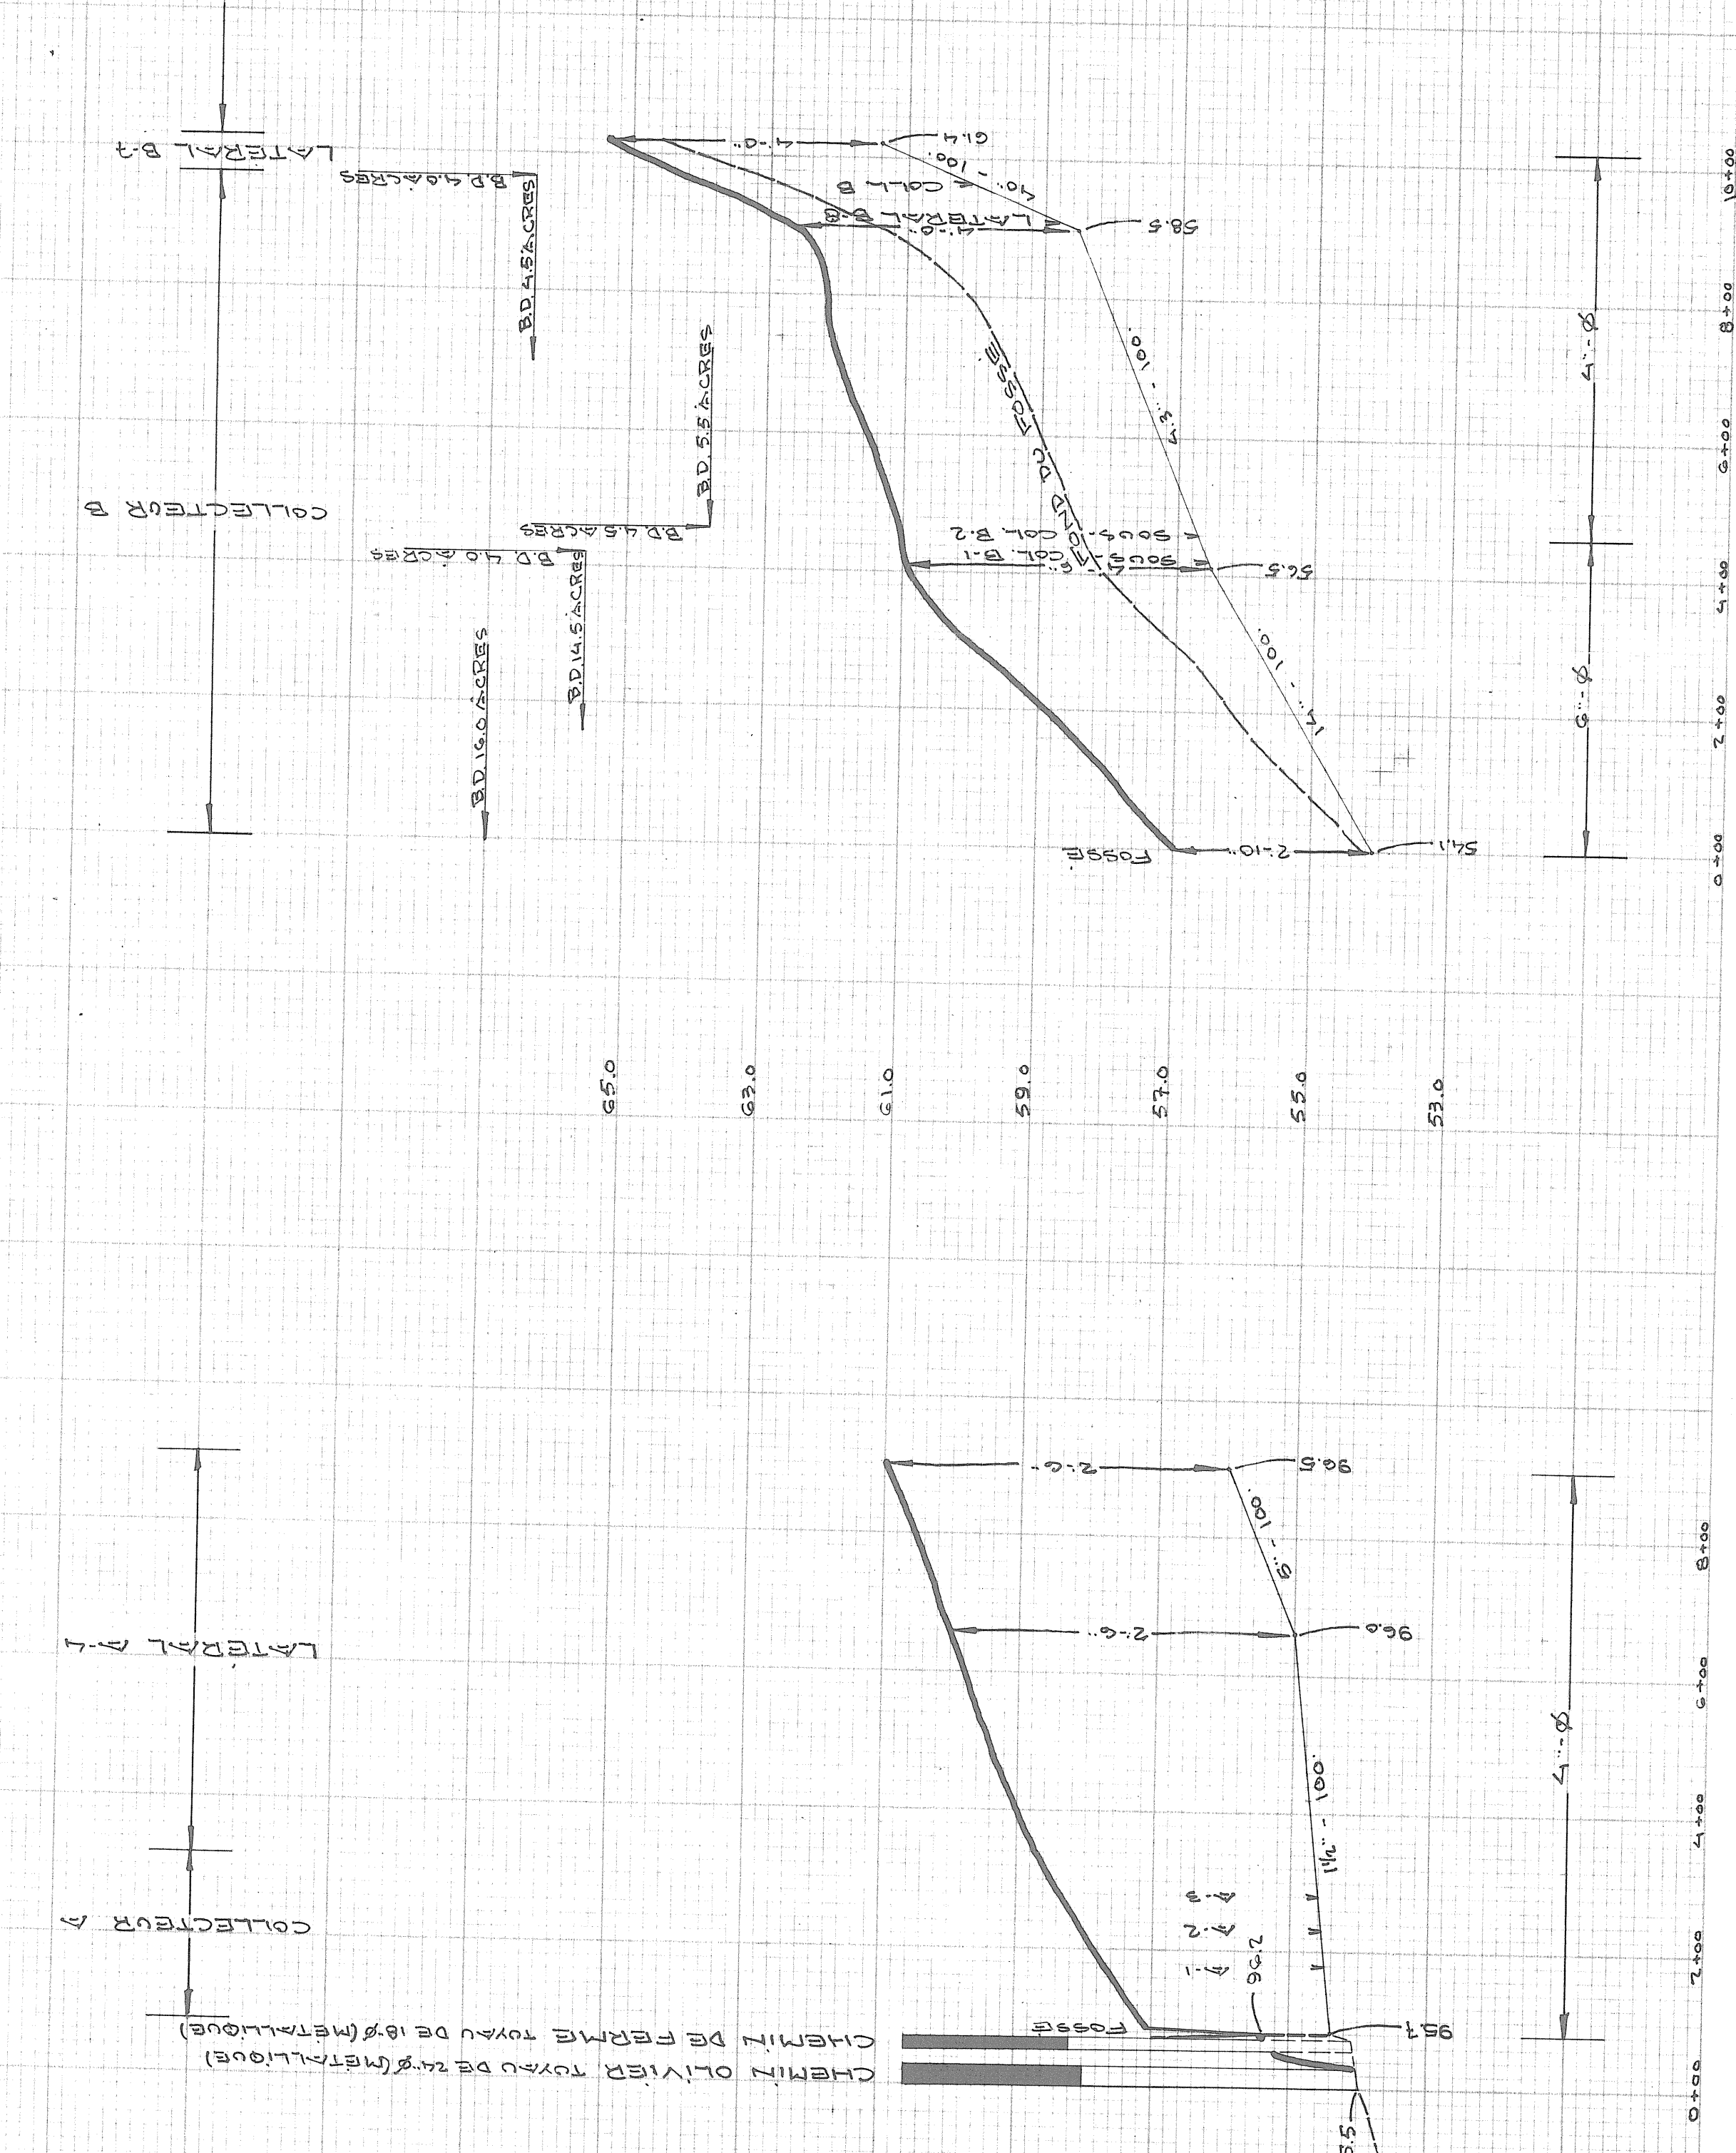

DÉSIGNATION	DRAINS REQUIS		DRAINS POLYÉTHYLÈNE	
	DIA MÈTRE EN POUCES	4	DIA MÈTRE EN POUCES	8

PROFONDEUR MINIMUM DES DRAINS 130"
DÉMANDÉ DU 1 MARS 1971

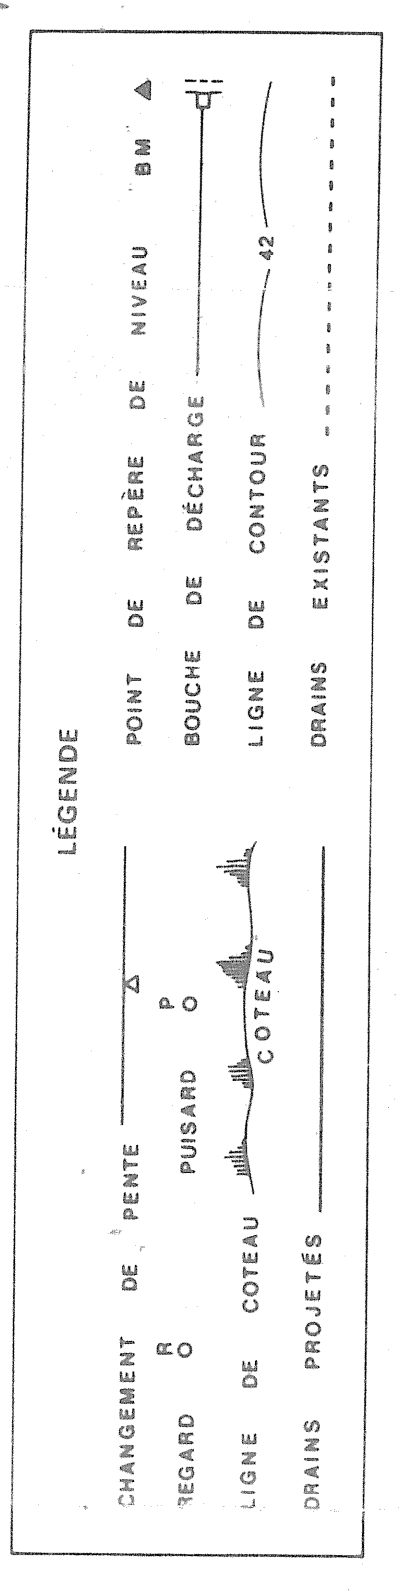

ÉCHELLE PLAN 1:1000
PROFIL 1:2000
Vert. 1:100

HYDRAULIQUE
AGRICOLE

Ministère de l'AGRICULTURE
et de la COLONISATION

FERME
ANDRÉ DEMERS

MUNICIPALITÉ DE BERNIÈRES
COMITÉ DE LÉVIS
DISTRICT ÉLECTORAL DE LÉVIS

RELEVÉ PAR S. L. MARTINEAU
TRACÉ PAR P. MERCIER, S. L.
PRÉPARÉ PAR A. BOZOUZOU
REVISÉ PAR J. J. J. J.

PLAN No S-9418 | FEUILLE 1 DE 1

APPROUVÉ PAR
QUÉBEC

CHEF DU DISTRICT No 2
LE 25 JANV. 1971

25213 DEMERS ANDRÉ