


NOTE: Le plan indique les longueurs de drains de plastique, pour les longueurs de drains de terre cuite, voir le tableau des drains requis.

1984
4244
M.P. = MÈTRE(S) DE LONGUEUR

ALLI
TRAÇÉ DE RÉVÉLATION SUR LE DRAINAGE
DU PAVILLON DE BÉTON
ELEV. 80.00 M

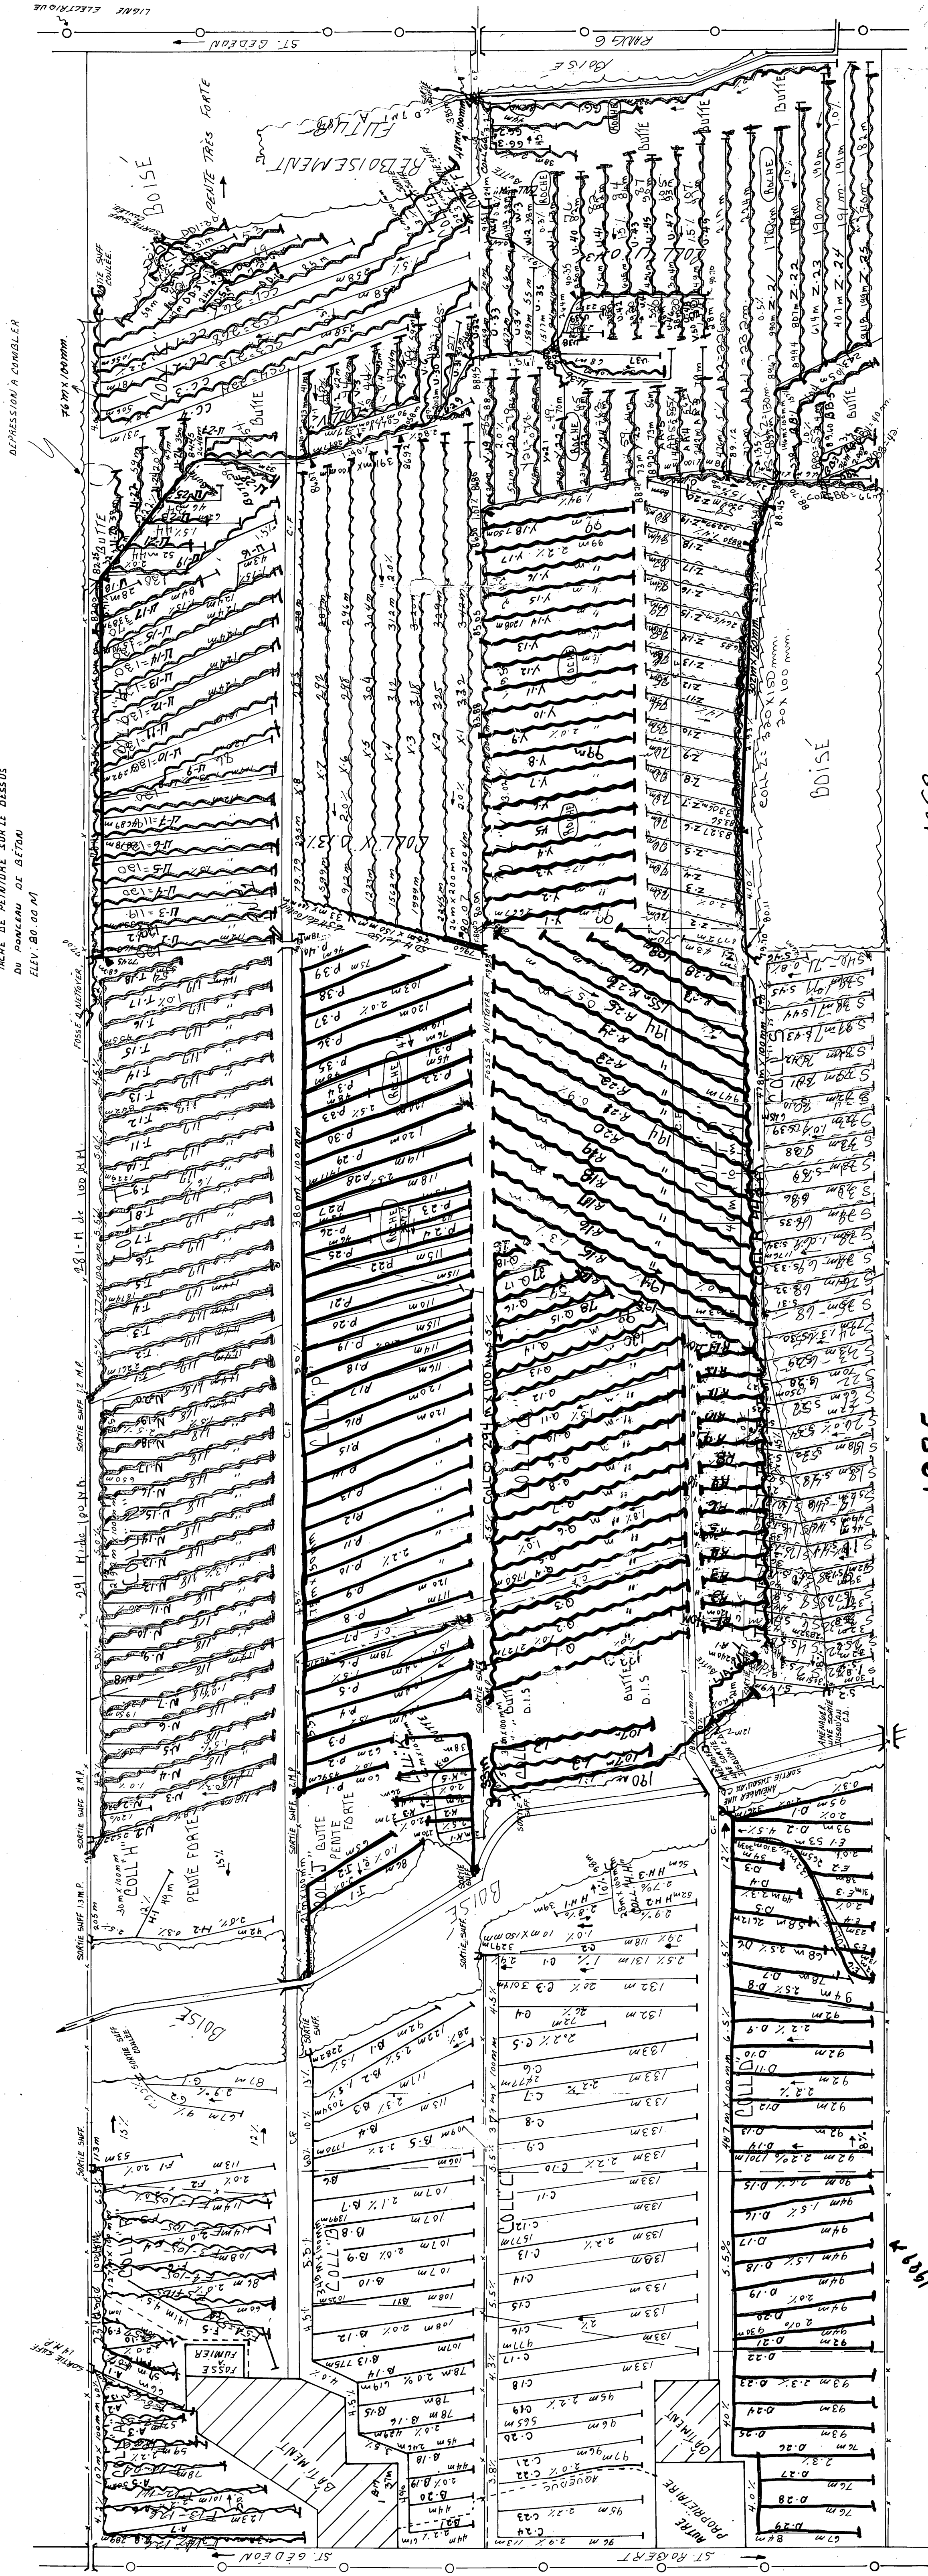

1985
8386m.


1983
4857M.

1982
10052

DESIGNATION	TERRE CUITE				PLASTIQUE			
	10" 250mm	8" 200mm	6" 150mm	4" 100mm	17" 300mm	10" 250mm	8" 200mm	6" 150mm
COLL. A								
LAT. A								
COLL. B								
LAT. B								
COLL. C								
LAT. C								
COLL. D								
LAT. D								
COLL. E								
LAT. E								
COLL. F								
LAT. F								
COLL. G								
LAT. G								
COLL. H								
LAT. H								
COLL. I								
LAT. I								
COLL. J								
LAT. J								
COLL. K								
LAT. K								
COLL. L								
LAT. L								
COLL. M								
LAT. M								
COLL. N								
LAT. N								
COLL. O								
LAT. O								
COLL. P								
LAT. P								
COLL. Q								
LAT. Q								
COLL. R								
LAT. R								
COLL. S								
LAT. S								
COLL. T								
LAT. T								
COLL. U								
LAT. U								
COLL. V								
LAT. V								
COLL. W								
LAT. W								
COLL. X								
LAT. X								
COLL. Y								
LAT. Y								
COLL. Z								
LAT. Z								
COLL. AA								
LAT. AA								
COLL. BB								
LAT. BB								
COLL. CC								
LAT. CC								
COLL. DD								
LAT. DD								
COLL. EE								
LAT. EE								
COLL. FF								
LAT. FF								
COLL. GG								
LAT. GG								
COLL. HH								
LAT. HH								
COLL. TOTAL								
LAT. TOTAL								
GR. TOTAL								

45081 mètres linéaires

Relève par: D. LAVOIE d.r.a.	Tracé par: M. MADEAU
Conçu par: D. MARIANO d.r.a.	Vérifié par: P. BENOIT Ing. et agr.
MODIFICATIONS	
DATE	DETAILS
	APPR.

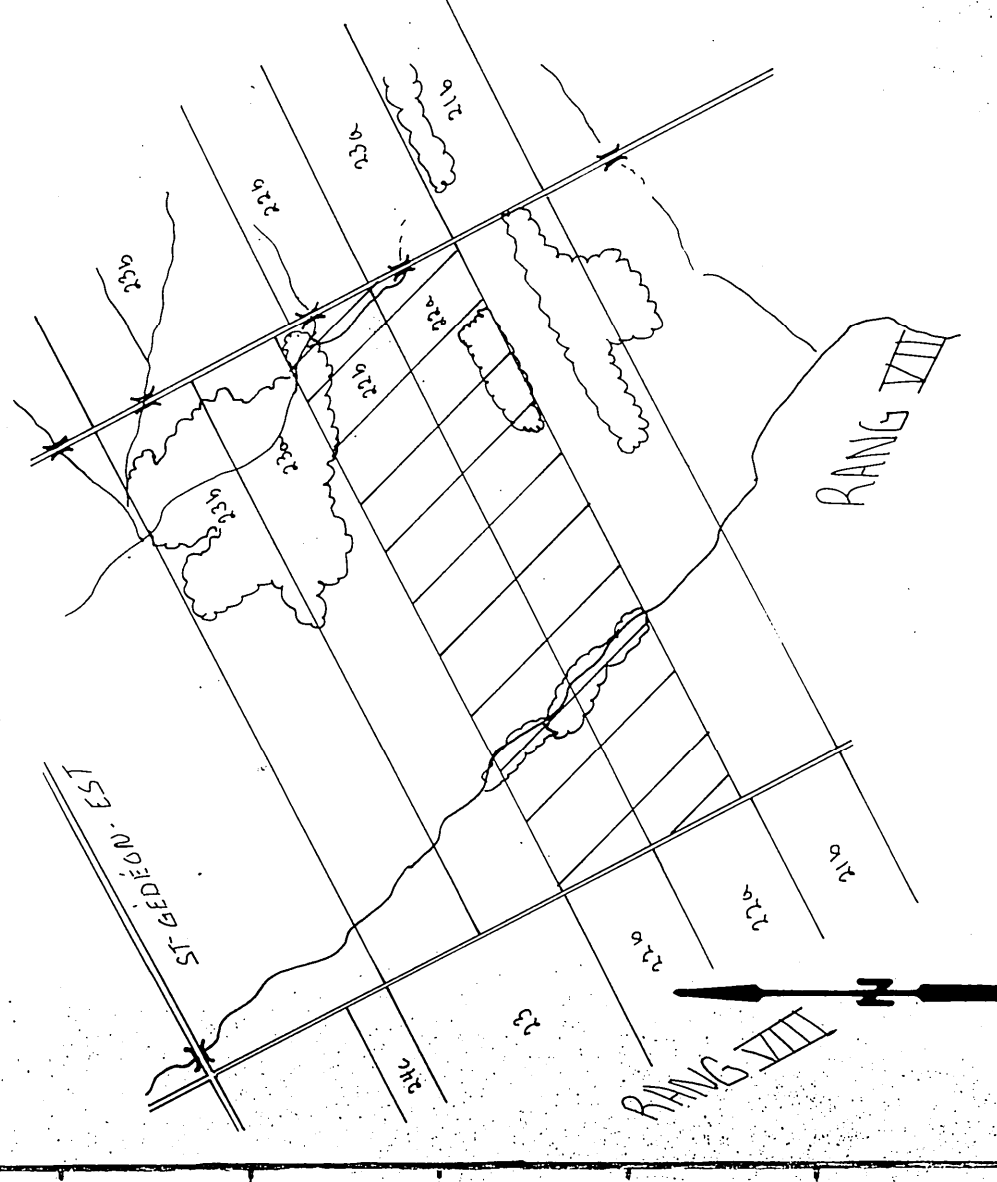

SUPERFICIE ETUDIÉE: 85.6 HA 211.5 ACRES 249 ARP
SUPERFICIE DRAINÉE: 75.2 HA 186 ACRES 218.5 ARP
PLAN DE LOCALISATION
Échelle: 1:20,000 référence: 21 E/5 S.E.

LÉGENDE

- Repaire de nivellement
- Rivière, cours d'eau existant, projeté
- Fosse existante, projetée
- Lac, marécage, étang, gravière
- Clôture
- Conduit souterrain existant
- Drains existants, projetés
- Changement de pente
- Bouche de décharge
- Bouche des drains 100, 150, 200, 250 mm
- Clôture
- Ligne téléphonique aérienne, souterraine
- Ligne de transmission
- Ligne d'énergie électrique aérienne, souterraine
- Rapide, barrage, chute
- Station de pompage
- Routage
- Trou de sondage
- Superficie étudiée, drainage interne suffisant
- Courbe de niveau
- Zone boisée, buisson, arbre isolé
- Couées, rochers en surface enterrées
- Limites de zones

Échelle du plan
Vert: 1:50
Horiz: 1:5000
0 50 100 150m

FLORIAN BERNARD, ING. ET AG.
2200 PRATTE SUITE 119 J2S 4B6
ST-HYACINTHE TEL. 514 773-7971

PROJET PRÉPARÉ POUR la ferme de:
RANG 7 MOREAU
ST-GÉORGE FRANTENAC
(418) 582-3776

PLAN PRÉPARÉ PAR:
LE 25 JUIN 1980

PLAN DRAINAGE SOUTERRAIN
Ferme LIGUORI MOREAU
LOT P.22a P.22b
RANG 7
MUNICIPALITÉ DE ST-GÉORGE
COMTE MUNICIPAL FRANTENAC
DISTRICT ELECTORAL DE SUD

PLAN No. S-2428-024
FEUILLE 2 DE 2
MINISTÈRE DE L'AGRICULTURE DU QUÉBEC
SERVICE DE L'HYDRAULIQUE AGRICOLE
DÉPOSÉ LE 19 03 81

29012 4105020