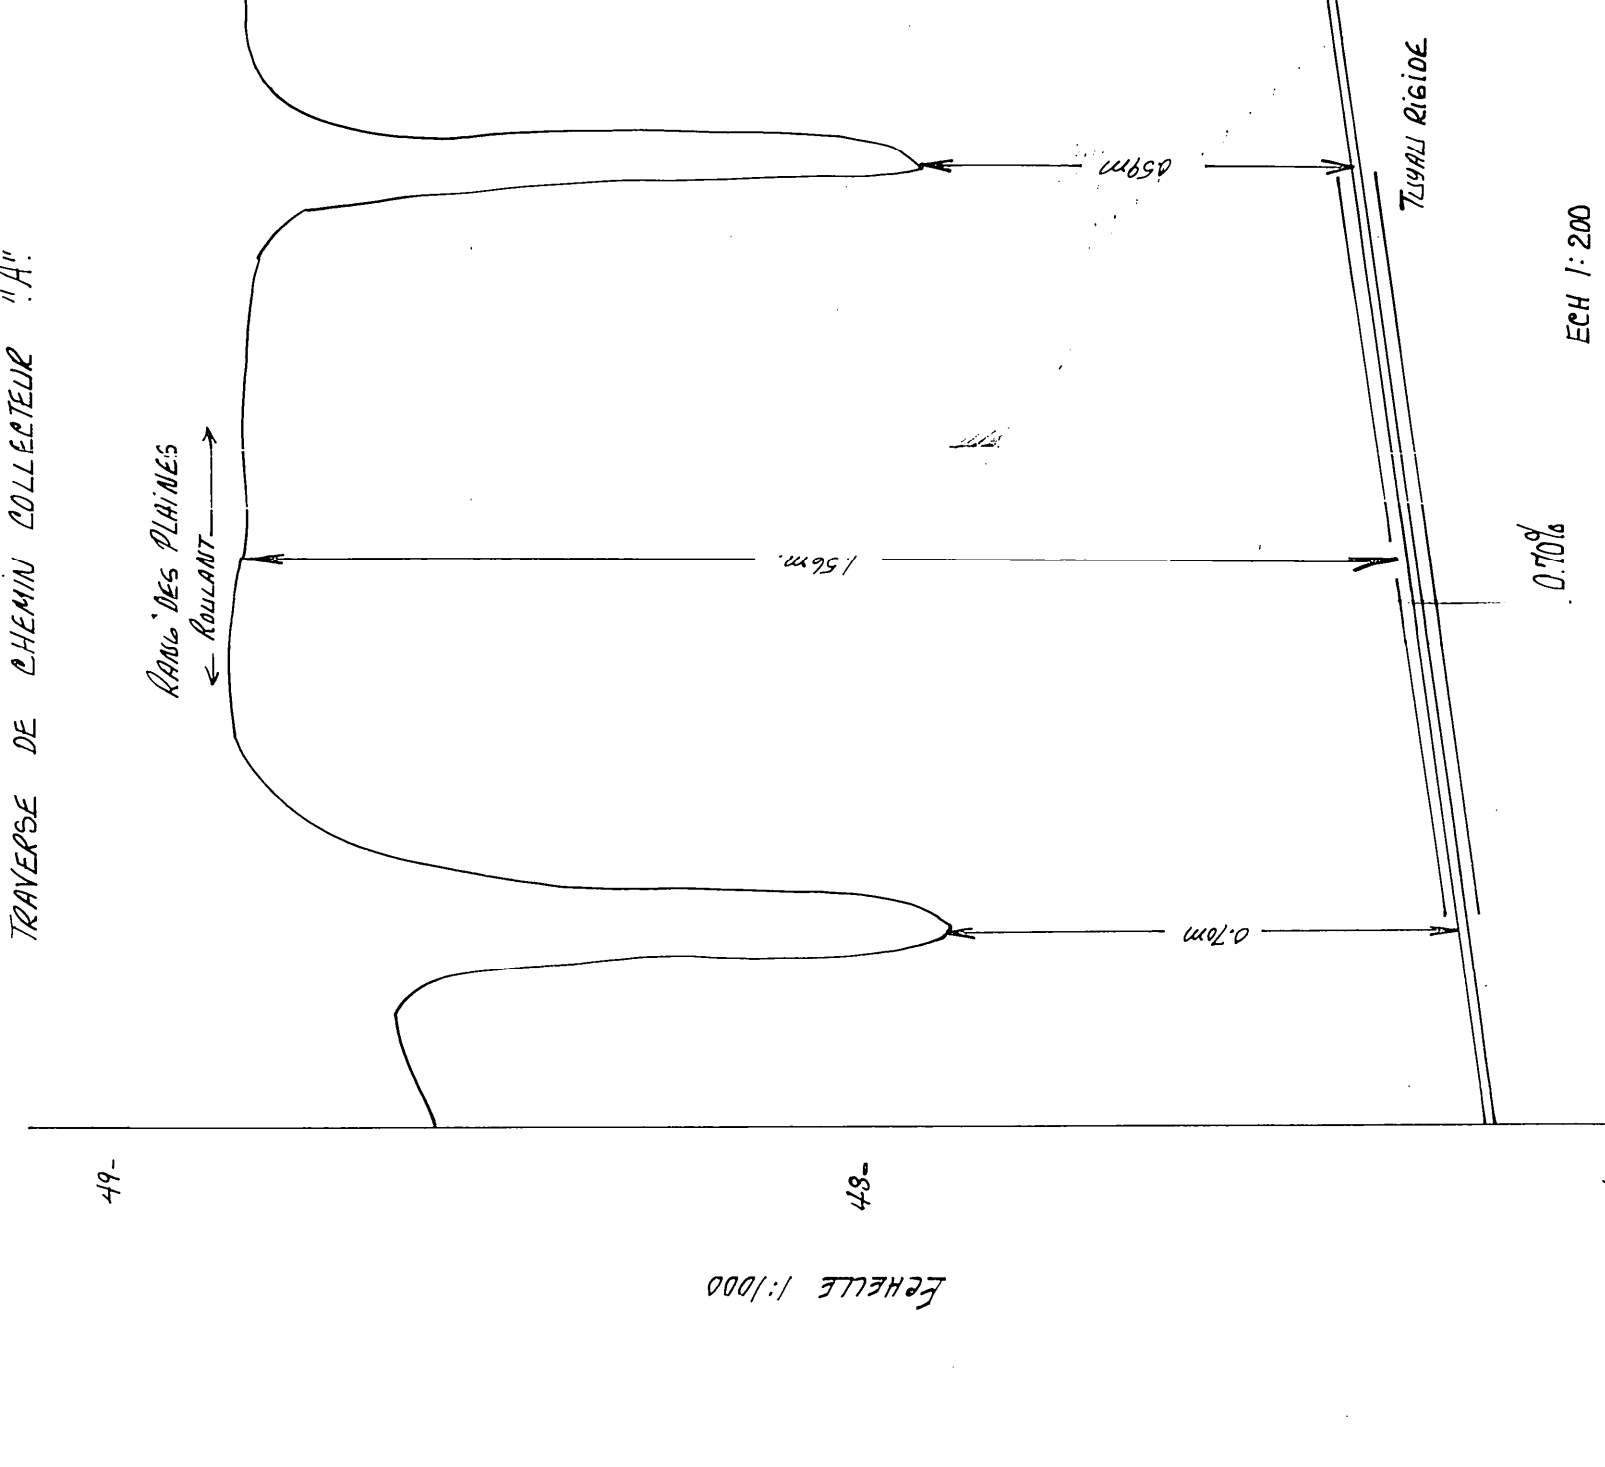
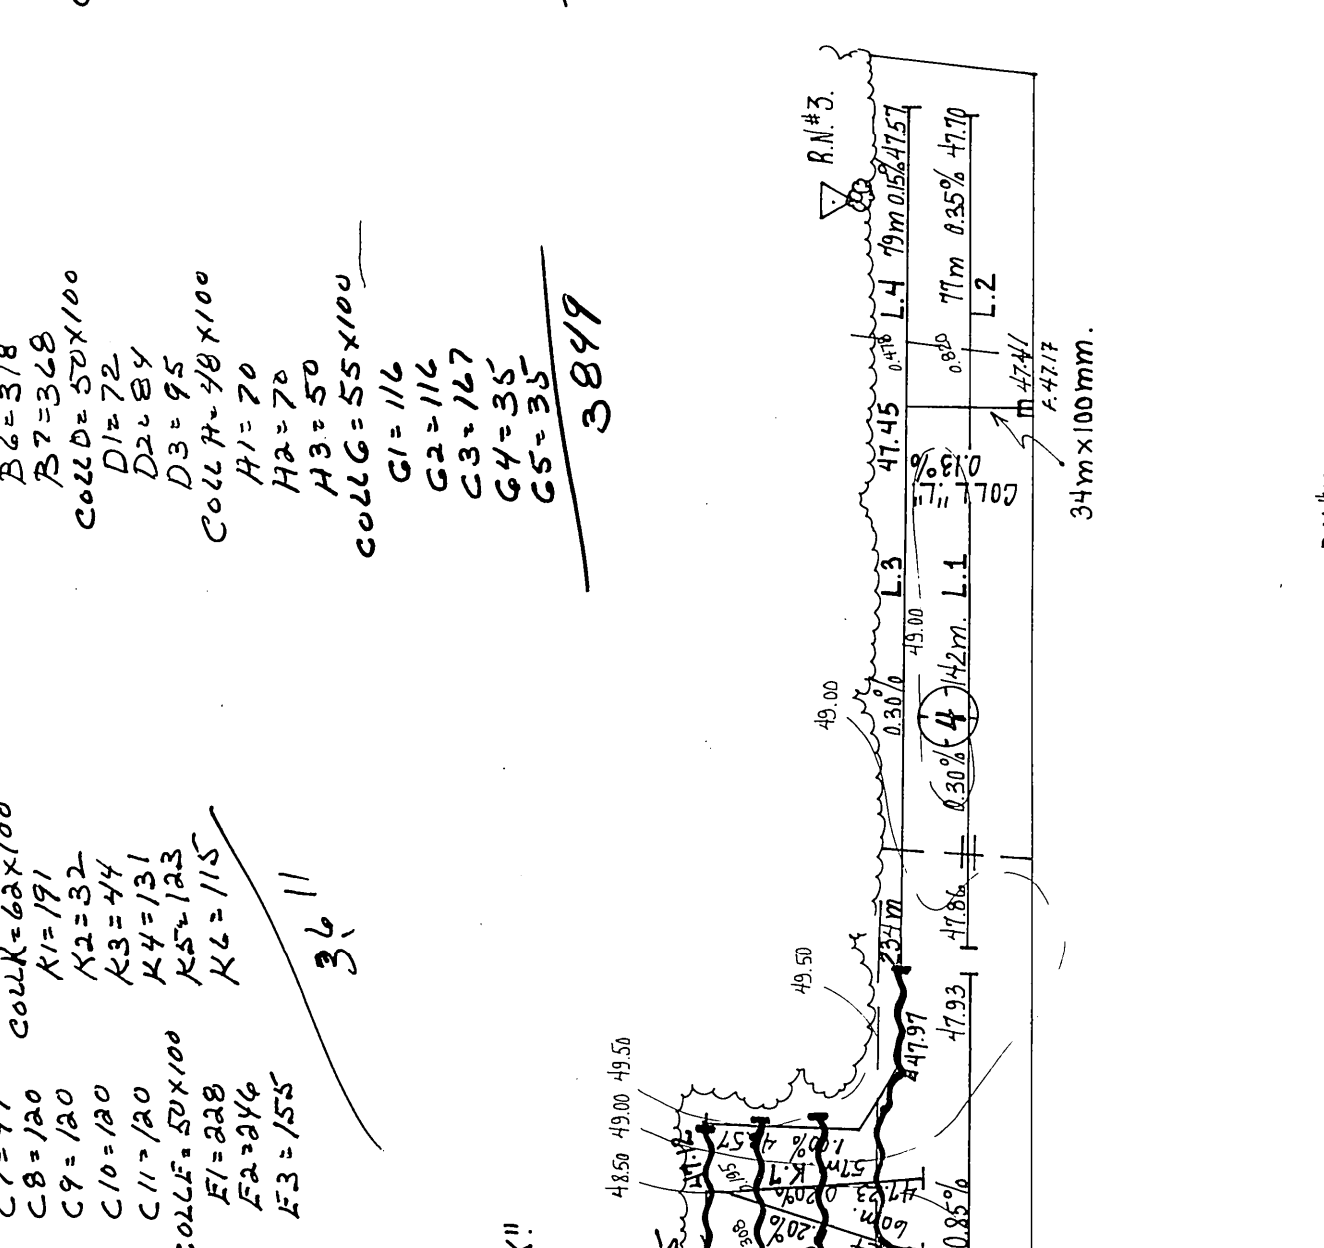
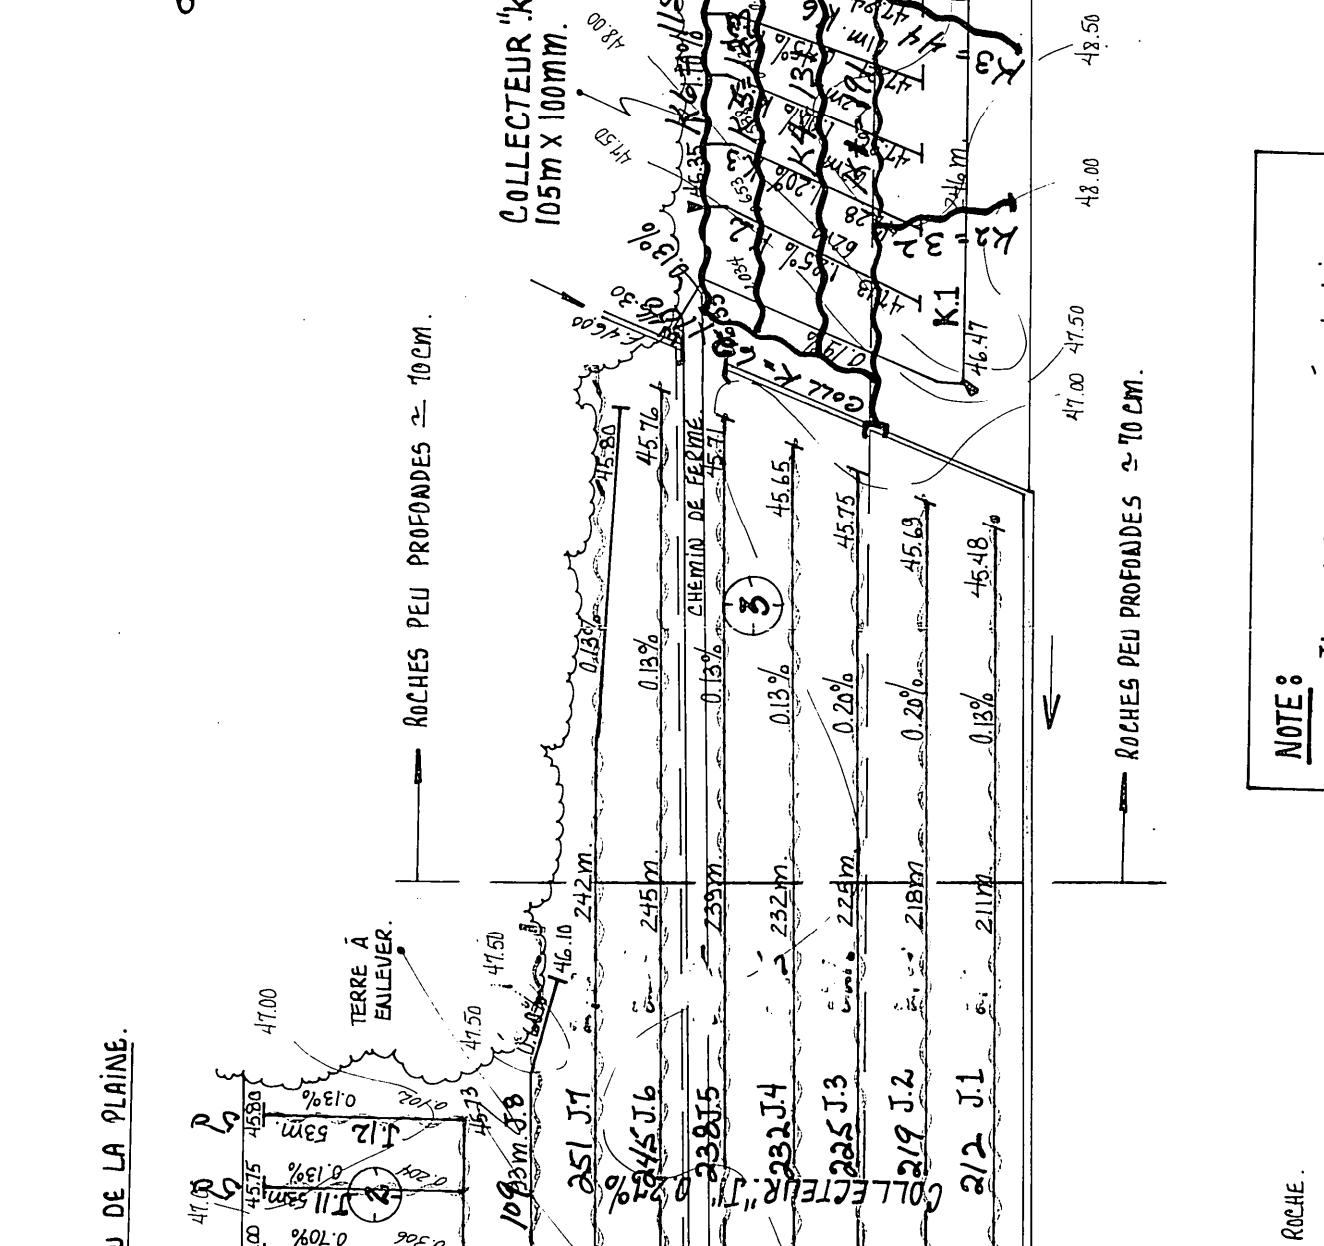
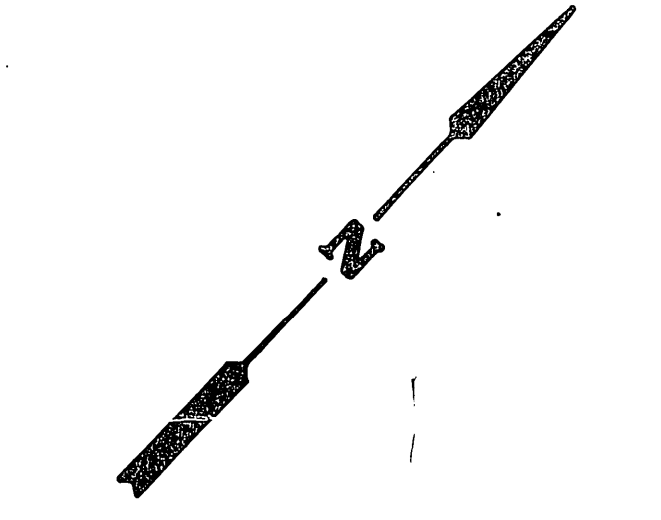
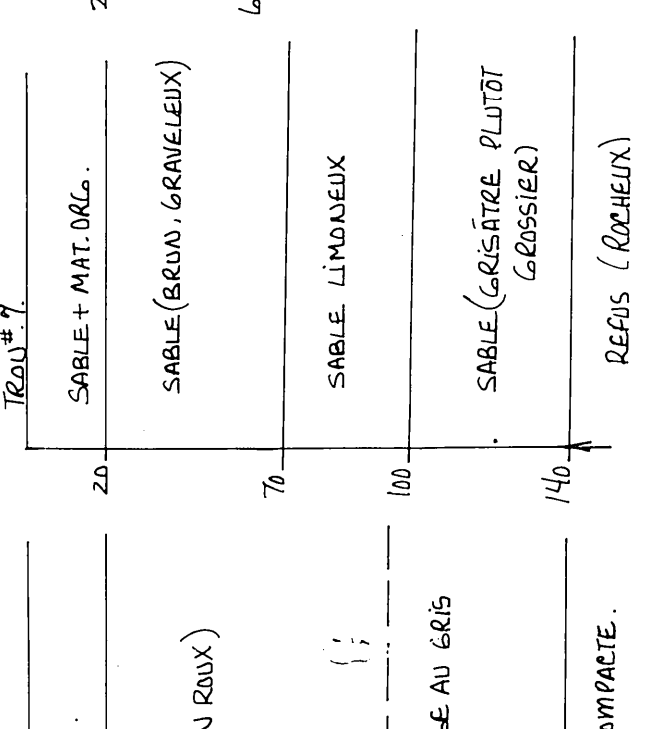
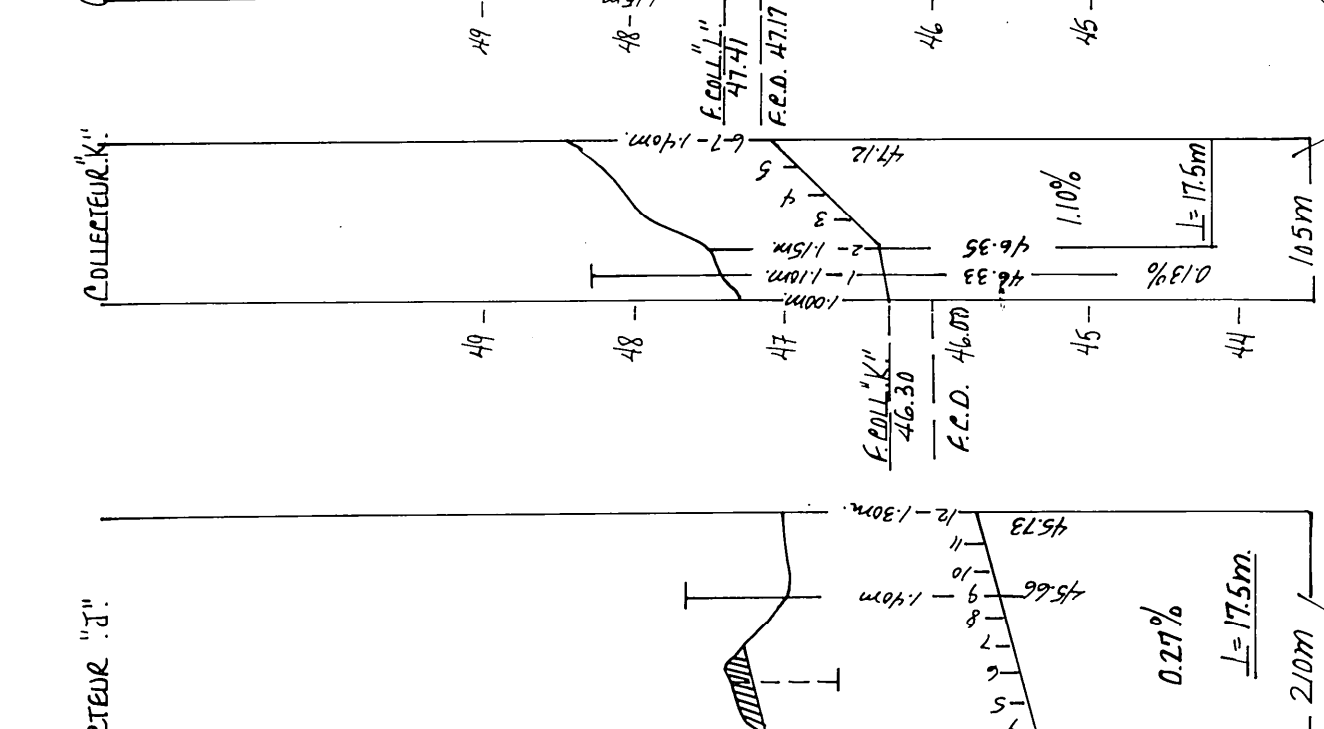


[illegible][illegible][illegible]

NOTE :
IL EST RECOMMANDÉ D'UTILISER
DU MATÉRIEL FILTRANT SUR TOUTE
LA SUPERFICIE COUVERTE PAR LES
DRAINS.

R.N. # 1
BOU DE 10CM. DANS UN POTEAU DE LIGNE ÉLECTRIQUE
ÉP. 500.00

NOTE 8 LE MINISTÈRE DES TRANSPORTS DEVI
ÊTRE AVISÉ AVANT LE DÉBUT DES
TRAVAUX AFIN DE PERMETTRE LE
PASSAGE DU COLLECTEUR 'A' SOUS LE
CHEMIN PUBLIC.

LÉGENDE

Repère de nivellement. ---
Rivière, cours d'eau existant. ---
Fosse existante, puits. ---
Lac, marécage, étang, grotte. ---
Drainage souterrain existant. ---
Conduit souterrain existant. ---
Drains existants, projectiles. ---
Changement de pente. ---
Changement de diamètre. ---
Bouche de décharge. ---
Diamètre des drains 100. ---
Clôture. ---
Ligne téléphonique aérienne. ---
Ligne de transmission. ---
Lignes d'énergie électrique. ---
Rapide, barrage, chute. ---
Station de pompage. ---
Regard, puits. ---
Trous de sondage. ---
Superficie étudiée, drainage. ---
Courbe de niveau. ---
Zone boisée, buisson, arbre. ---
Coulée. ---
Tas de roches en place. ---

Echelle du plan

F. BERNARD INC. — CONSULTANT
2200 Pratte, Suite 119,
St-Hyacinthe, J2S 4B6.
Tél: (514) 773-7971

PROJET PRÉPARÉ POUR

MME GINETTE PRATTE

5098, RANG DES PLAINS
ST-ANTOINE DE TILLY

PLAN DRAINAGE SOUTERRAIN
FERME MME GINETTE PRATTE.

PLAN NO. 02-2832-095-6	FEUILLE 1 DE 1
------------------------	----------------

MINISTÈRE DE L'AGRICULTURE,
DES PÊCHERIES ET DE L'ALIMENTATION
BUREAU DES RENSEIGNEMENTS AGRICOLES
DÉPOSÉ LE 3 NOVEMBRE 1982

DOSSIER 04-773-2

3350 10th Ave. N.E. Minneapolis, Minn. 55412