



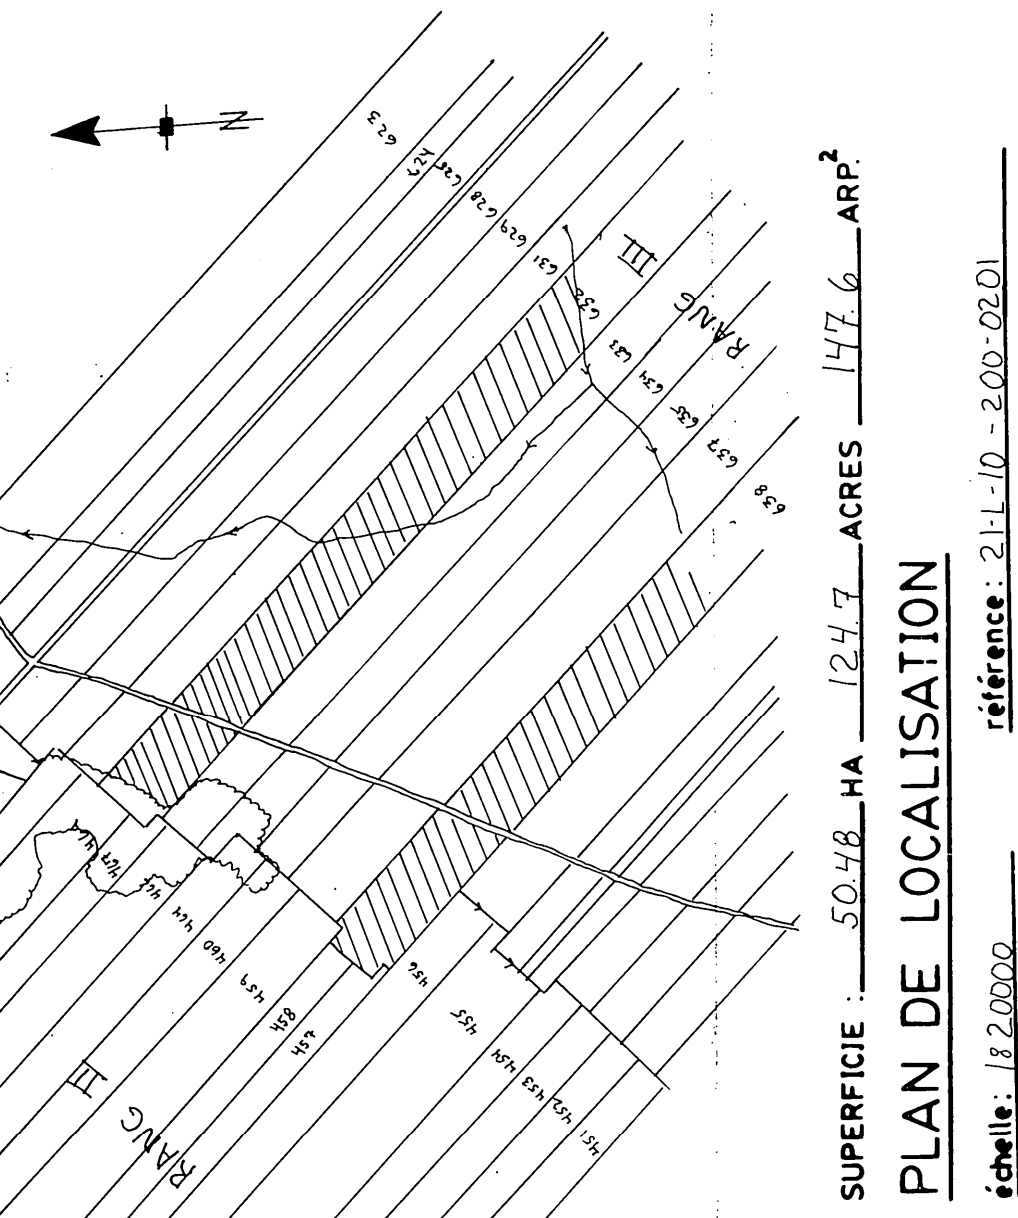

SUPERFICIE 5048 HA 1247 ACRES 1476 ARP
PLAN DE LOCALISATION
échelle: 1:20000
référence: 24-10-200-0200

- ### LÉGENDE
- Représentation de l'élément
 - Rivière, cours d'eau existant, projeté
 - Fosse existante, projetée
 - Le marquage, élag, graviers
 - Drainage souterrain existant
 - Conduit souterrain existant
 - Drains existants, projetés
 - Changement de pente
 - Bouche de décharge
 - Diamètre des drains 100, 150, 200, 250 mm
 - Closure
 - Ligne téléphonique aérienne, souterraine
 - Ligne de transmission
 - Ligne d'énergie électrique aérienne, souterraine
 - Rapide, barrage, chute
 - Station de pompage
 - Régard, puits
 - Trou de sondage
 - Superficie étudiée, drainage interne suffisant
 - Course de niveau
 - Zone boisée, buisson, arbre isolé
 - Couleur
 - Tas de roches en surface, enterrées
 - Limites de zones

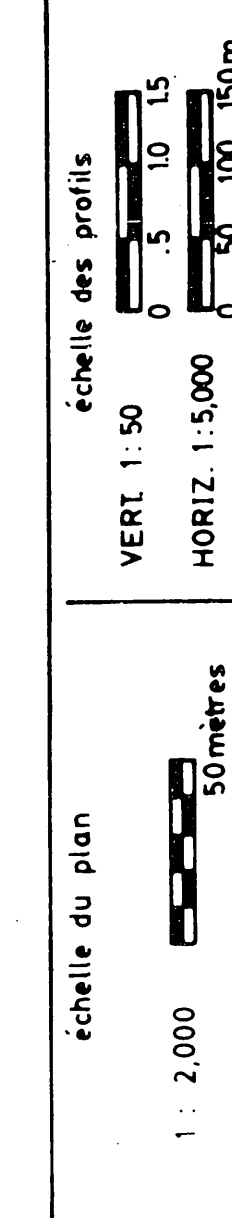


JULIETTE FERLAND, ingénieur et agronome
2070 route Kennedy,
St-Hilaire, Beauce Nord, Qué. G0S 2S0
Tel.: (418) 882-2820



PROJET PRÉPARÉ POUR:
RAYMOND NADEAU
26 3^e RANG OUEST
ST-GERVAIS, BELLECHASSE
G0R 3C0
TEL 887-3025
NO PROJ: NADR 6005 015
LE 17 JUILLET 1989

PLAN DRAINAGE SOUTERRAIN
FICHE
LOUIS
RAYMOND NADEAU
P-632, P-636
MINICAPITÉ
SAINT-GERVAIS
COMITÉ MUNICIPAL
BELLECHASSE
DISTRICT ÉLECTORAL

PLAN NO 89-36
FEUILLE 1 DE 1
MINISTÈRE DE L'AGRICULTURE
DES PÊCHERIES ET DE L'ALIMENTATION
BUREAU DES RENSEIGNEMENTS AGRICOLES
DÉPOSÉ LE 1989
PLAN NADR FIC LE 16-11-90

 

ECHELLE VERTICALE: COLL A à M (m) 1:500

  

DRAINS REQUIS AVEC FILTRE			
DÉSIGNATION	OS 250mm	STC 200mm	PLASTIQUE 150mm
COLL A			87
COLL B			3006
COLL C			3522
COLL D			3522
COLL E			3522
COLL F			3522
COLL G			3522
COLL H			3522
COLL I			3522
COLL J			3522
COLL K			3522
COLL L			3522
COLL M			3522
COLL TOTAL			3522
GR TOTAL			3522

PROFILS TEXTURAUX	
TRONC #1 #2	
LOAM SABLEUX	
ROCHES	
TRONC #3	
SABLE LOMEUX	
SABLE	
TRONC #4 #5	
LOAM SABLEUX	
ROCHES	
TRONC #6 #7 #8	
LOAM SABLEUX	
TRONC #9 #10	
LOAM	
ROCHES	
TRONC #11 #12 #13 #14	
LOAM SABLEUX	
ROCHES	

RECOMMANDATION	
OU RECOMMANDÉ L'UTILISATION D'UN DRAIN	
AVEC UNE ENVELOPPE JEL TYPE DONT LES	
OUVERTURES N'EXCÈDENT PAS 800 µm.	
OU UNE CONDUITE DONT LA LARGEUR DES	
BOULES N'EXCÈDENT PAS 800 µm.	

ESPACEMENT 100 MÈTRES	
q = 100 m³/mj	

1989	
COLL A	87
COLL B	3006
COLL C	3522
COLL D	3522
COLL E	3522
COLL F	3522
COLL G	3522
COLL H	3522
COLL I	3522
COLL J	3522
COLL K	3522
COLL L	3522
COLL M	3522
COLL TOTAL	3522
GR TOTAL	3522

1990	
COLL A	87
COLL B	3006
COLL C	3522
COLL D	3522
COLL E	3522
COLL F	3522
COLL G	3522
COLL H	3522
COLL I	3522
COLL J	3522
COLL K	3522
COLL L	3522
COLL M	3522
COLL TOTAL	3522
GR TOTAL	3522

AN 1: ELEVATION 47.06m	
CLOU DE 125mm	
DANS POTEAU ÉLECTRIQUE	

Technical drawing of a building section showing structural elements like columns, beams, and stairs. Dimensions are given in meters (m).

LOT
P-658

MACHINÉ #1
DU COMPT DEVAL
BARBAMORE
M 1716-1-1

NO.	LONG.	HAUT.
000000	100	100
000001	100	100
MC

AN 3: ELEVATION 47.76m	
CLOU DE 125mm	
DANS BOULEAU BLANC	

Technical drawing of a cross-section of a road or embankment. The drawing shows a central road with a width of 12.00m, flanked by shoulders of 3.00m each. The total width is 18.00m. The road surface is at an elevation of 47.78m. The drawing includes various dimensions, elevations, and labels for different parts of the structure, such as 'CLOU DE 125mm' and 'DANS BOULEAU BLANC'. The drawing is oriented with North (N) at the top.

Key dimensions and elevations:

- Central road width: 12.00m
- Shoulder width: 3.00m (each side)
- Total width: 18.00m
- Top elevation: 47.78m
- Bottom elevation: 47.00m
- Intermediate elevations: 47.50m, 47.25m, 47.00m, 0.25m, 0.00m.

RN 1: ELEVATION 47.06m
CLOU DE 125mm
DANS BOULEAU BLANC

42.12m
5m
11m

A hand-drawn topographic map of a hillside. The map features several elevation points marked with circled numbers and letters, such as 17.0, 17.5, 18.0, 909.0, 909

8824 ELEVATION: 47.01
CLOU DE 125 mm
DANS SOULEU