


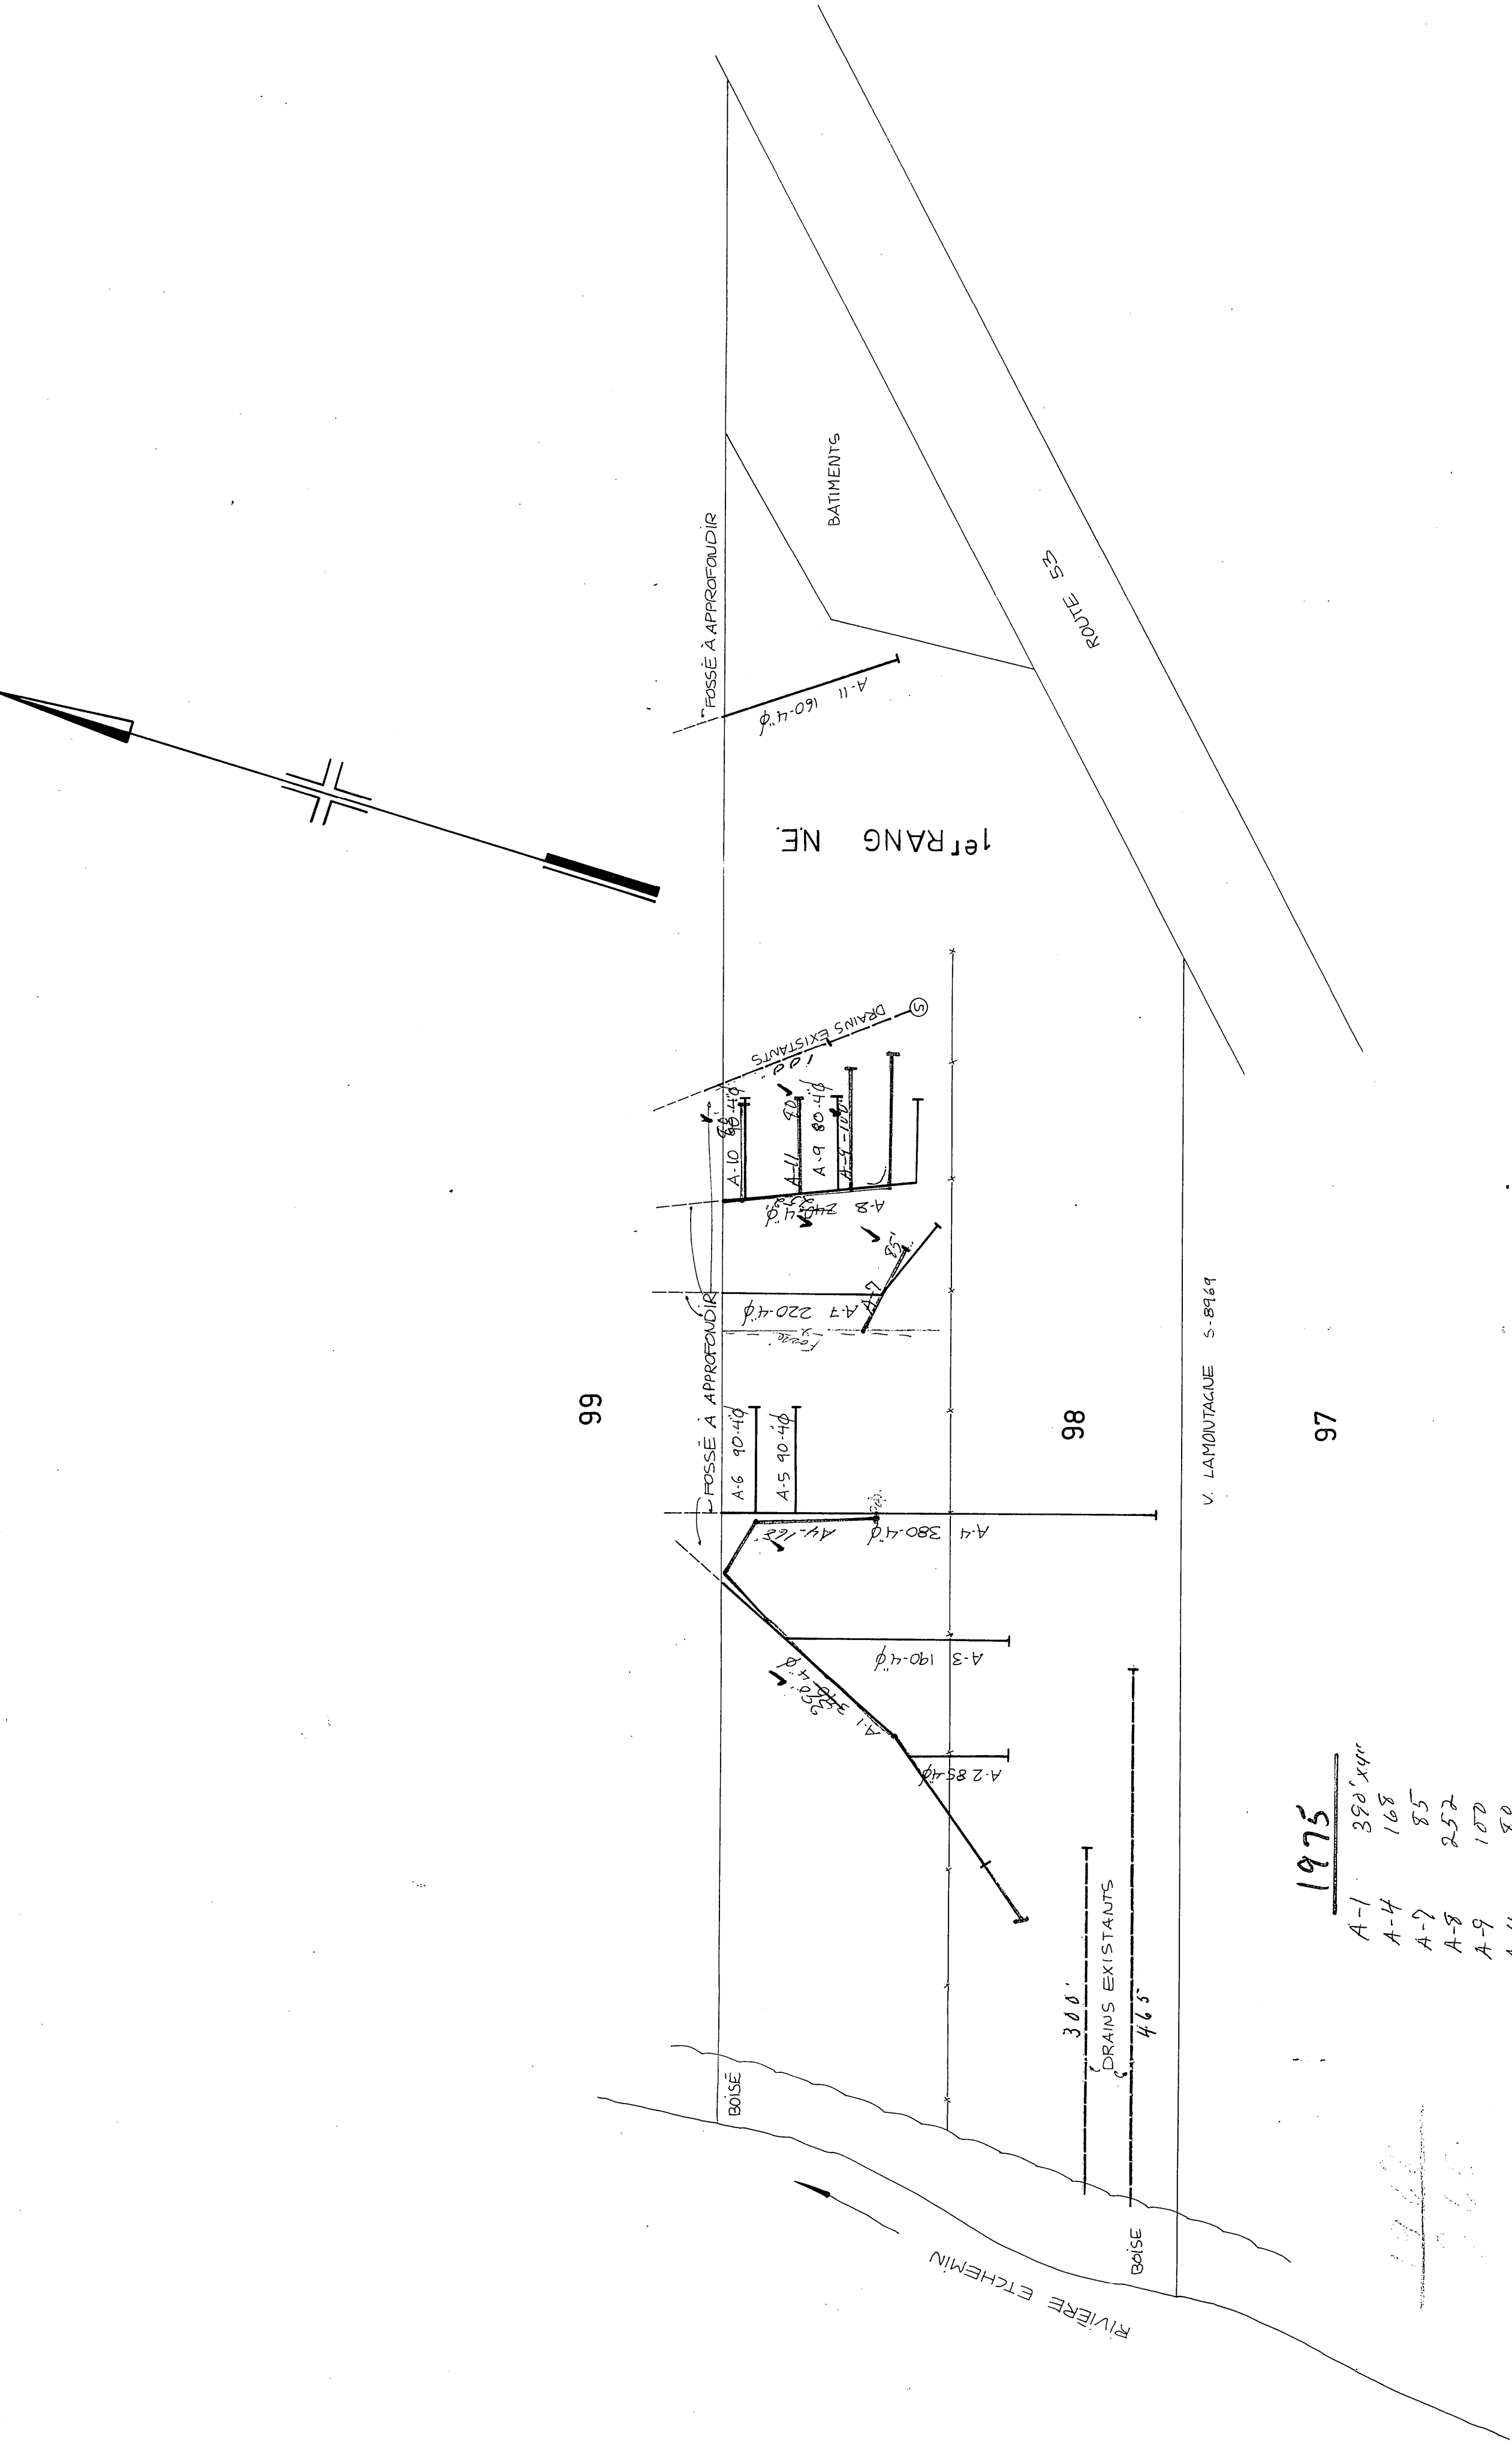

1975

A-1	390	xm
A-4	168	
A-7	85	
A-8	252	
A-9	100	
A-11	80	
A-10	80	
	1155	

ÉCHELLE 1"=100'

21 L/10 S.O.

LÉGENDE

CHANGEMENT DE PENTE	▲	POINT DE REPÈRE DE NIVEAU "B.M."	▲
RELIARD	P	BOUCHE DE DÉCHARGE	⌋
LIGNE DE COTEAU	▲	LIGNE DE CONTOUR	— 42 —
DRAINS PROJÉTÉS	—	DRAINS EXISTANTS	- - - - -

HYDRAULIQUE AGRICOLE	Ministère de l'AGRICULTURE et de la COLONISATION
DRAINAGE SOUTERRAIN EUGENE LAMONTAGNE	
FERME	
MUNICIPALITÉ PAR STE-CLAIRE	
COMTÉ DORCHESTER	
DISTRICT ÉLECTORAL BELLECHASSE	
RELEVÉ PAR A. BORDELEAU	
TRACÉ PAR DENIS SAVARD	
PRÉPARÉ PAR A. BORDELEAU	
REVISÉ PAR J. K. K.	
PLAN No S-3274-A	FEUILLE 1 DE 1
APPROUVÉ PAR	
CHIEF DU DISTRICT No 2	
DE 22 MARS 1974	

19055 LAMONTAGNE EUGENE