

Repère de nivellement.	
Rivière, cours d'eau existant, projeté.	
Fossé existant, projeté.	
Lac, marécage, étang, gravière.	
Drainage souterrain existant.	
Conduit souterrain existant.	
Drains existants, projetés.	
Changement de pente.	
Changement de diamètre.	
Bouche de décharge.	
Diamètre des drains 100, 150, 200, 250 mm.	
Clôture.	
Ligne téléphonique aérienne, souterraine.	
Ligne de transmission.	
Ligne d'énergie électrique aérienne, souterraine.	
Rapide, barrage, chute.	
Station de pompage.	
Regard, puitsard.	
Trou de sondage.	
Superficie étudiée, drainage interne suffisant.	
Courbe de niveau.	
Zone boisée, buisson, arbre isolé.	
Caulée.	
Tas de roches en surface, enterrées.	
Limites de zones.	

échelle du plan

1 : 2,000

50mètres

échelle des profils

VERT. 1 : 50

0 0.5 1.0 1.5

HORIZ. 1 : 5,000

0 50 100 150m

JULIETTE FERLAND, ingénieur et agronome
162, Notre-Dame Nord,
C.P. 819, Ste-Marie de Beauce, Que. G6E 3C1
Tel: (418) 387-3121

PROJET PRÉPARÉ POUR :

MARCEL POIRIER ET FILS INC.

DUMENT MANDATE PAR:

LUCIEN BOSSE
275 AVE. BOSSE

MONTMAGNY
CTE. MONTMAGNY G5V 2P4

NO. DE PRODUCTEUR :

LE 4 JUIN 1986

PLAN DRAINAGE SOUTERRAIN

FERME..... LUCIEN BOSSE
LOT(S)..... P.46A - P.46B
RANG..... PREMIERE CONCESSION DU SUD DE LA RIVIERE DU SUD
MUNICIPALITÉ..... MONTMAGNY
COMITÉ MUNICIPAL..... MONTMAGNY
DISTRICT ÉLECTORAL..... MONTMAGNY-L'ISLET



PLAN NO 86-29	FEUILLE 1 DE 1
---------------	----------------

MINISTÈRE DE L'AGRICULTURE
DES PÊCHERIES ET DE L'ALIMENTATION
BUREAU DES RENSEIGNEMENTS AGRICOLES
DÉPOSÉ LE :

DESSINE PAR : D BROCHU TECH. AGR.

DRAINS REQUIS						
DÉSIGNATION	PLASTIQUE					
	10" 250 mm	8" 200 mm	6" 150 mm	4" 100 mm		
COLL — A				60		
LAT — A				42		
COLL — B				9B		
LAT — B				44		
COLL — C				7B		
LAT — C				52B		
COLL — D				120		
LAT — D				753		
COLL — E			2B	120		
LAT — E				BGB4		
COLL INVERC A						
LAT — A						
COLL —						
LAT —						
COLL —						
LAT —						
COLL — TOTAL			2B			
LAT —						
COLL —						
LAT —						
COLL — TOTAL			2B			
LAT —						
GR TOTAL					476 11121	11625

NO.	LONG.	Ø	NO.	LONG.	Ø
A-1	28 m	"	B-1	28 m	"
A-2	28 m	"	B-2	17 m	"
A-3	28 m	"	B-3	143 m	"
A-4	28 m	"	B-4	145 m	"
A-5	32 m	100 mm	B-5	117 m	"
Col 11 "A"	60 m	100 mm	B-6	98 m	100 mm
B-1	86 m	"	Col 11 "B"	98 m	100 mm
B-2	83 m	"	B-7	56 m	100 mm
B-3	83 m	"	B-8	87 m	"
B-4	83 m	"	B-9	85 m	100 mm
B-5	83 m	"	B-10	85 m	"
B-6	83 m	"	B-11	85 m	"
B-7	83 m	"	B-12	85 m	"
B-8	83 m	"	B-13	85 m	"
B-9	57 m	"	B-14	85 m	"
B-10	28 m	100 mm	B-15	94 m	"
Col 11 "C"	87 m	100 mm	B-16	90 m	"
C-1	28 m	"	B-17	87 m	"

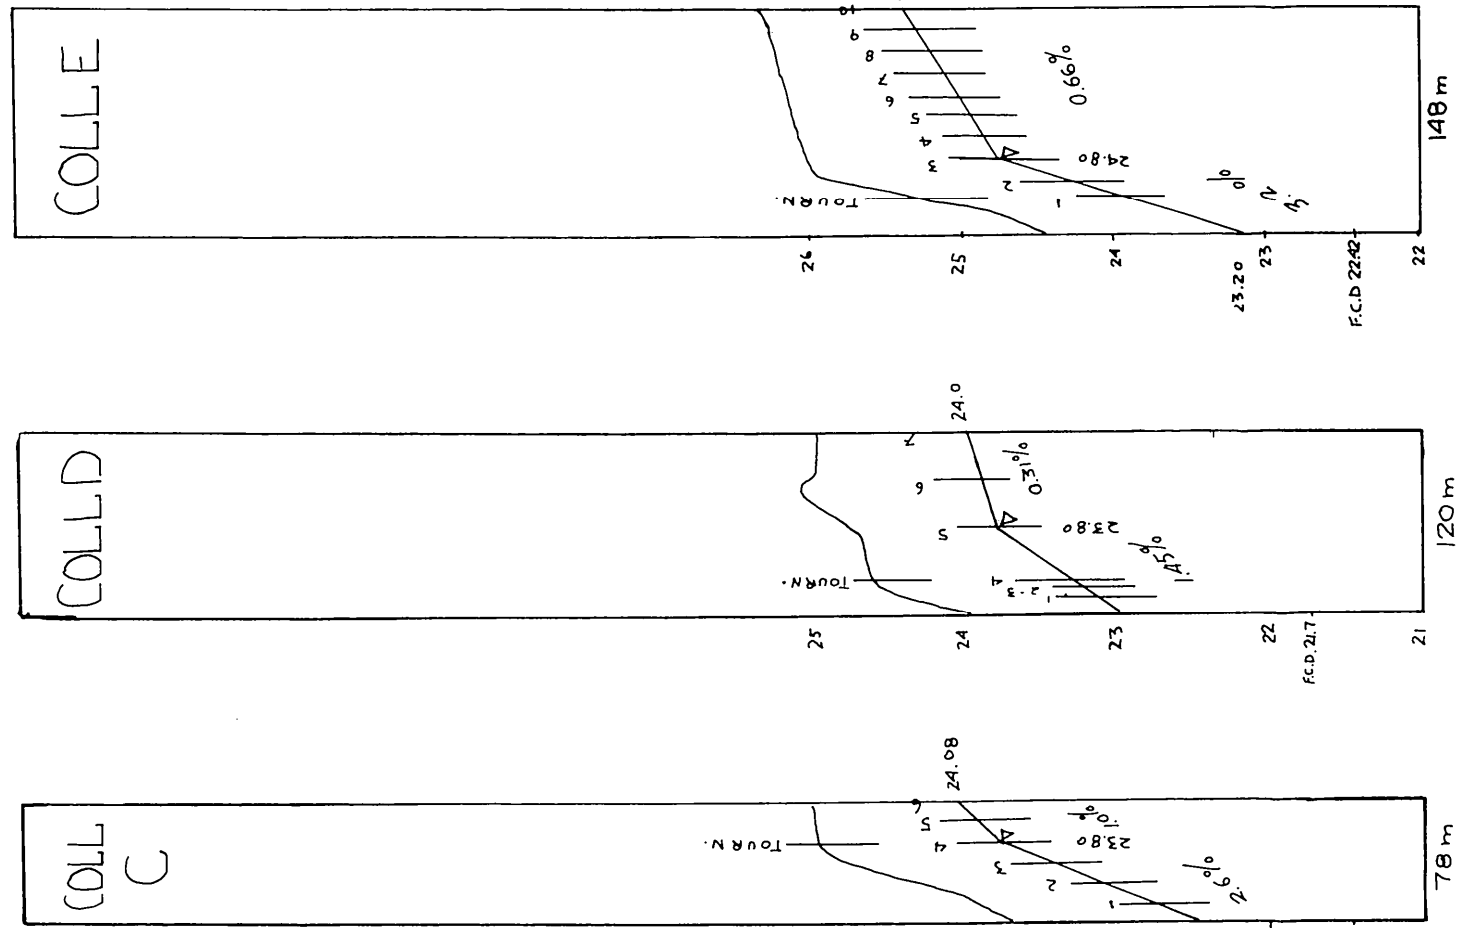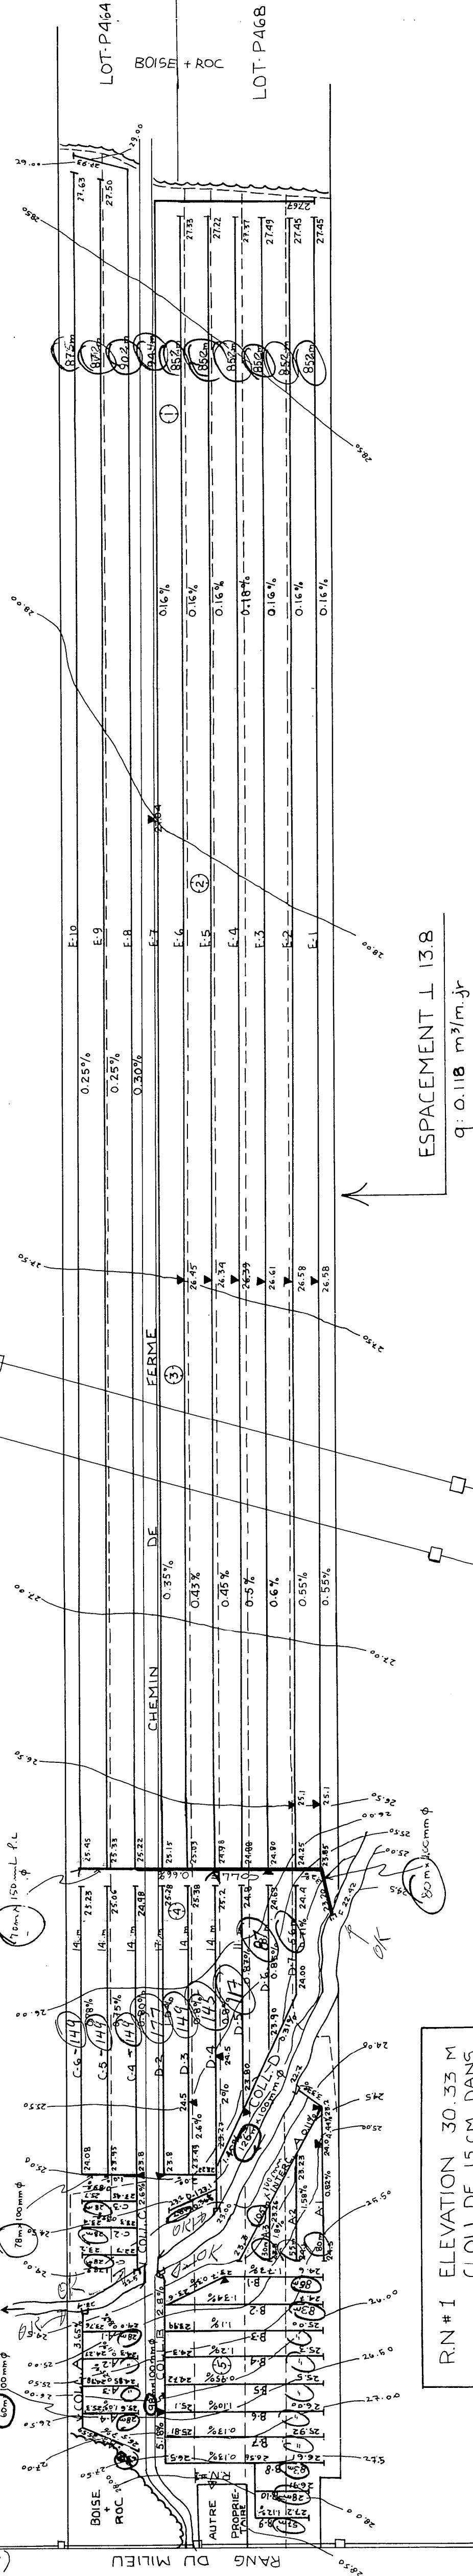

R.N #1 ELEVATION 30.33 M
CLOU DE 15 CM DANS
POTEAU