2-837

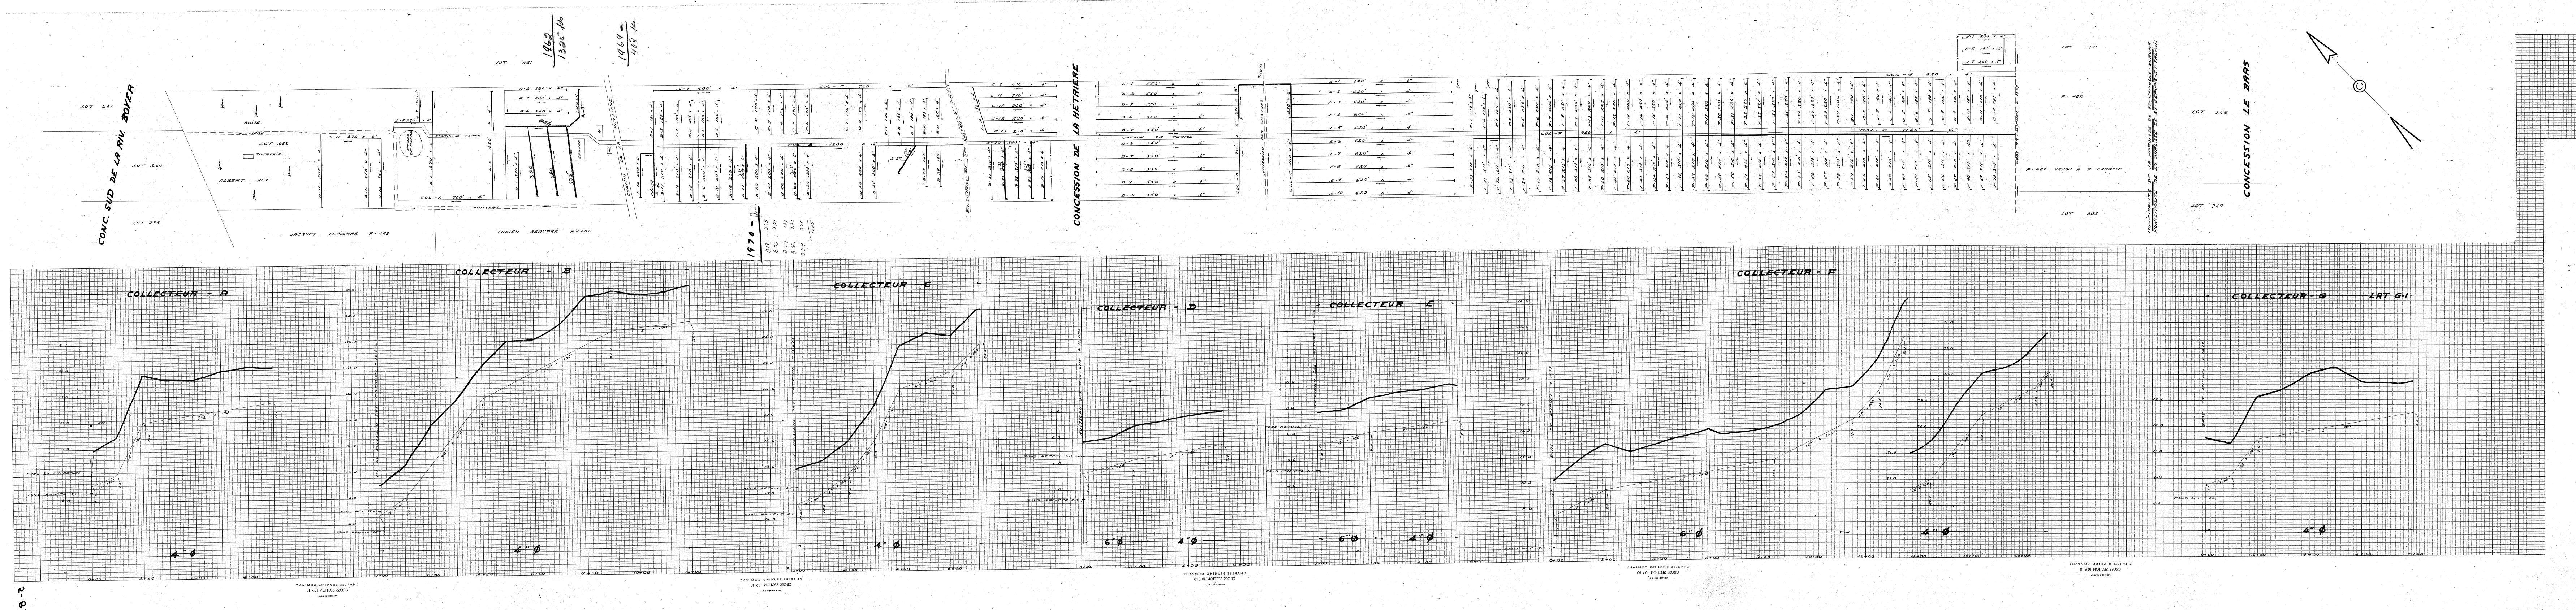
CONC. SUD DE LA RIV. BOYER
LOT 241
LOT 240
LOT 239
LOT 481
LOT 482
ALBERT ROY
SUCRERIE
BOISÉ
RUISSEAU
CHEMIN DE FERME
CHEMIN DE LA HÉTIÈRE
JACQUES LAPIERRE P-483
LUCIEN BEAUPRÉ P-482
GRANGE
COL-A 700' x 4"
COL-B 1200' x 4"
COL-C 720' x 4"
1962 1325' ft
1969 408 ft
1970 -
B19 225
B23 225
B27 130
B32 220
B34 225
1125'
CONCESSION DE LA HÉTIÈRE
CONCESSION LE BRAS
LOT 346
LOT 347
COLLECTEUR - A
COLLECTEUR - B
COLLECTEUR - C
COLLECTEUR - D
COLLECTEUR - E
COLLECTEUR - F
COLLECTEUR - G
LAT G-1
4" Ø
6" Ø

	DRAINS REQUIS		DRAINS INSTAL	
DESIGNATION	6"	4"	6"	4"
COLLECTEUR A		3740		
COLLECTEUR B		8000		
COLLECTEUR C		4010		
COLLECTEUR D	230	5800		
COLLECTEUR E	230	6500		
COLLECTEUR F	1120	16,070		
COLLECTEUR G		2780		
LATERAL H		620		
TOTAL	1580	47,520		
GRAND TOTAL	49,100			

PROFONDEUR MINIMUM DES DRAINS 30"
DEMANDE DU 28 JANVIER 1970

LEGENDE
DRAINS PROJETES ————
EXISTANTS — — — —
C/D — FOSSE ========
CLOTURES ——x——

ECHELLE 1" = 100'-0"
HOR 1" = 100'-0"
VERT 1" = 2'-0"

HYDRAULIQUE AGRICOLE

Ministère de L'AGRICULTURE
et de la COLONISATION
PROVINCE DE QUEBEC

DRAINAGE SOUTERRAIN
FERME **ALBERT ROY**
MUNICIPALITE DE LA PAROISSE DE ST-CHARLES-BOROMÉ
COMTÉ DE BELLECHASSE
DISTRICT ELECTORAL DE BELLECHASSE
RELEVE PAR J. GAGNON PREPARE PAR J. GAGNON
DESSIN PAR G. LAFLAMME J.I. REVISÉ PAR Gilles Guay ing.

PLAN No S-837 FEUILLE 1 DE 1

APPROUVÉ PAR J. Bibeau ing.
CHEF DU DISTRICT No 2
QUEBEC LE 9 JUIN 1970

RÉFERENCE

19097 ROY ALBERT