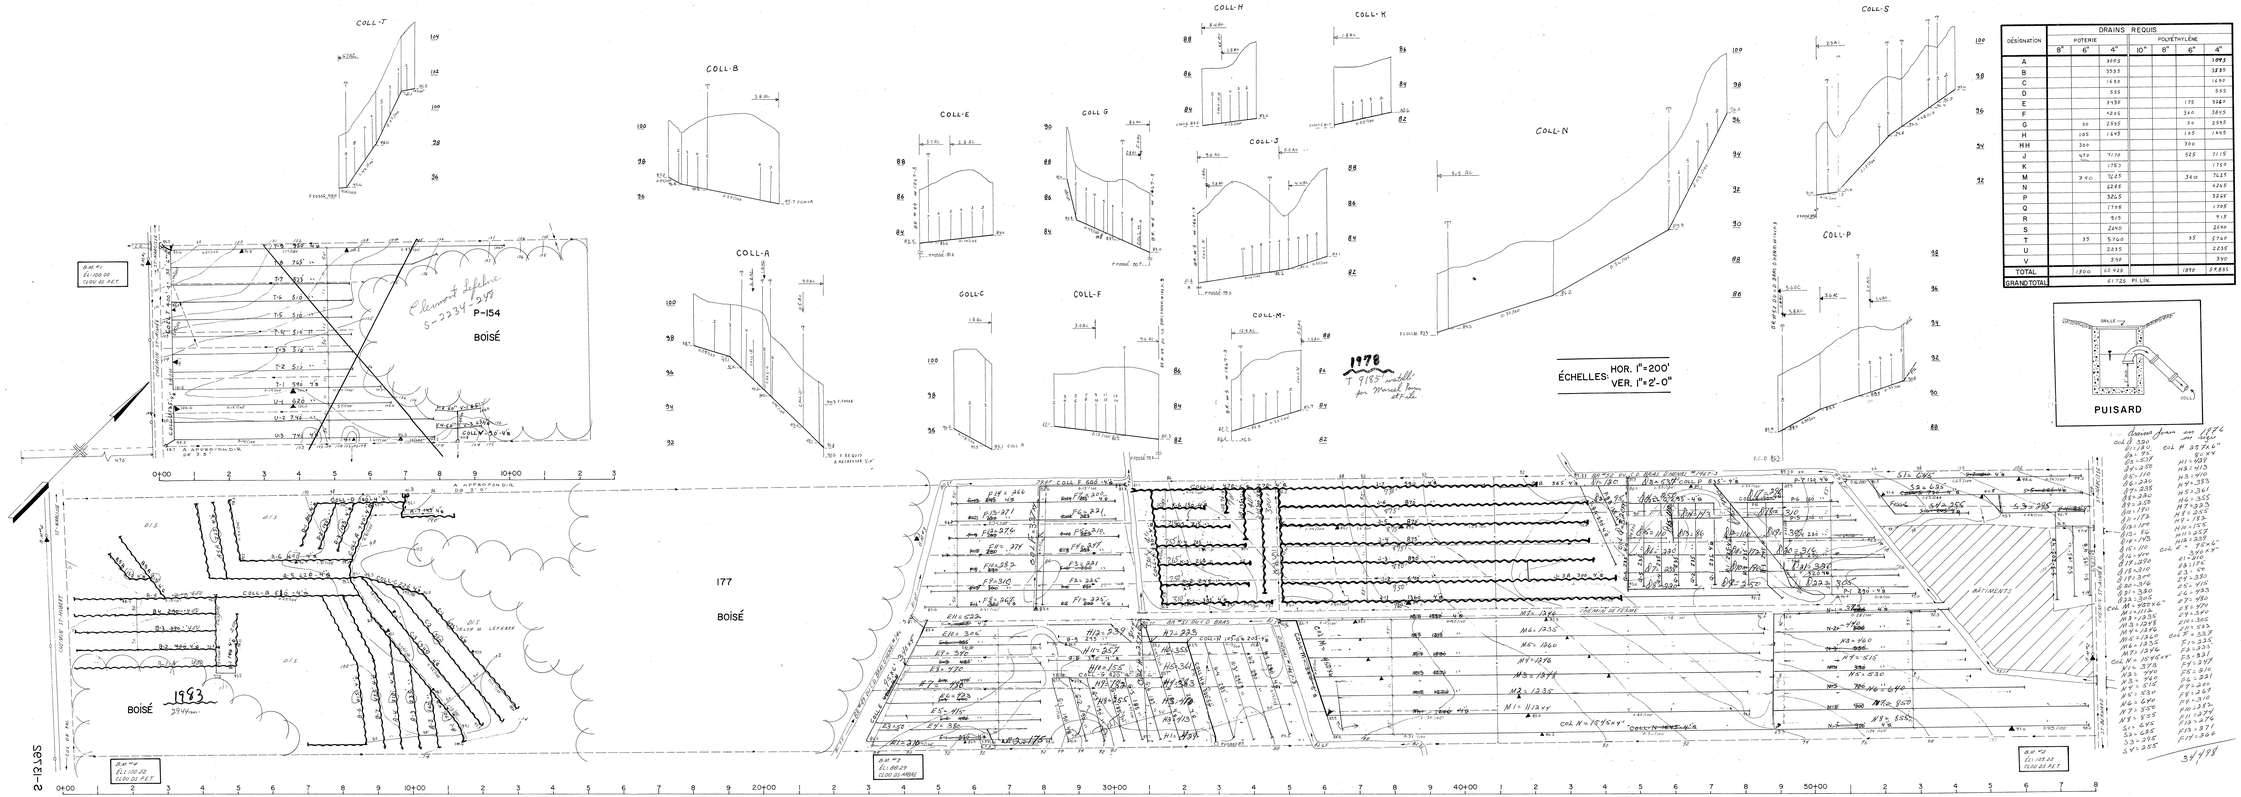

DÉSIGNATION	DRAINS REQUIS						
	POTERIE			POLYÉTHYLÈNE			
	8"	6"	4"	10"	8"	6"	4"
A			3095				3095
B			3535				3535
C			1690				1690
D			555				555
E			3930			175	3755
F			4205			340	3865
G		55	2555			50	2505
H		105	1845			105	1845
HH		300				300	
J		470	7170			525	7115
K			1755				1755
M		390	7625			340	7625
N			6265				6265
P			3265				3265
Q			1795				1795
R			915				915
S			2690				2690
T		35	5760			35	5760
U			2255				2255
V			390				390
TOTAL		1800	60425			1870	58835
GRAND TOTAL	61725 PI. LIN.						

SUPERFICIE TOTALE ÉTUDIÉE : 160 ACRES

PLAN DE LOCALISATION

ÉCHELLE : 1:20,000

RÉF. 21 L/16 SE

LÉGENDE

- Rivière, cours d'eau existant, projeté
- Fossé existant, projeté
- Lac, marécage, étang, gravière
- Drainage souterrain existant
- Conduit souterrain existant
- Drains existants, projetés
- Changement de pente
- Changement de diamètre
- Bouche de décharge
- Diamètre des drains 4,6,8,10
- Clôture
- Ligne téléphonique aérienne, souterraine
- Ligne de transmission
- Ligne d'énergie électrique aérienne, souterraine
- Rapide, barrage, chute
- Station de pompage
- Regard, puisard
- Trou de sondage
- Superficie étudiée, drainage interne suffisant
- Courbe de niveau
- Zone boisée, buisson, arbre isolé
- Coupe
- Tas de roches en surface, enterrées
- Limites de zones

échelle du plan
0 100 200

Groleau, deGuise & Associés
Ingénieurs - Conseils Montréal

PROJET PRÉPARÉ POUR LE COMPTE DU MINISTÈRE DE L'AGRICULTURE DU QUÉBEC

Direction du Génie — Ministère de l'AGRICULTURE du QUÉBEC

DRAINAGE SOUTERRAIN

FERME: MICHEL LEFEBVRE
LOT: 1 P
RANG: ST-EDOUARD/ ST-AIMÉE
MUNICIPALITÉ: PAR. ST-BERNARD
COMTÉ MUNICIPAL: DORCHESTER
CIRCONSCRIPTION ÉLECTORALE: BEAUCE-NORD

PLAN No S-13792 FEUILLE 1 DE 1

APPROUVÉ POUR LE MINISTÈRE PAR ... LE 13 FÉVRIER 1978

MINISTÈRE DE L'AGRICULTURE
100, RUE ST-GEORGE, ST-GEORGE
TÉL. 338-4151 — 1-800-463-2830

S-13135