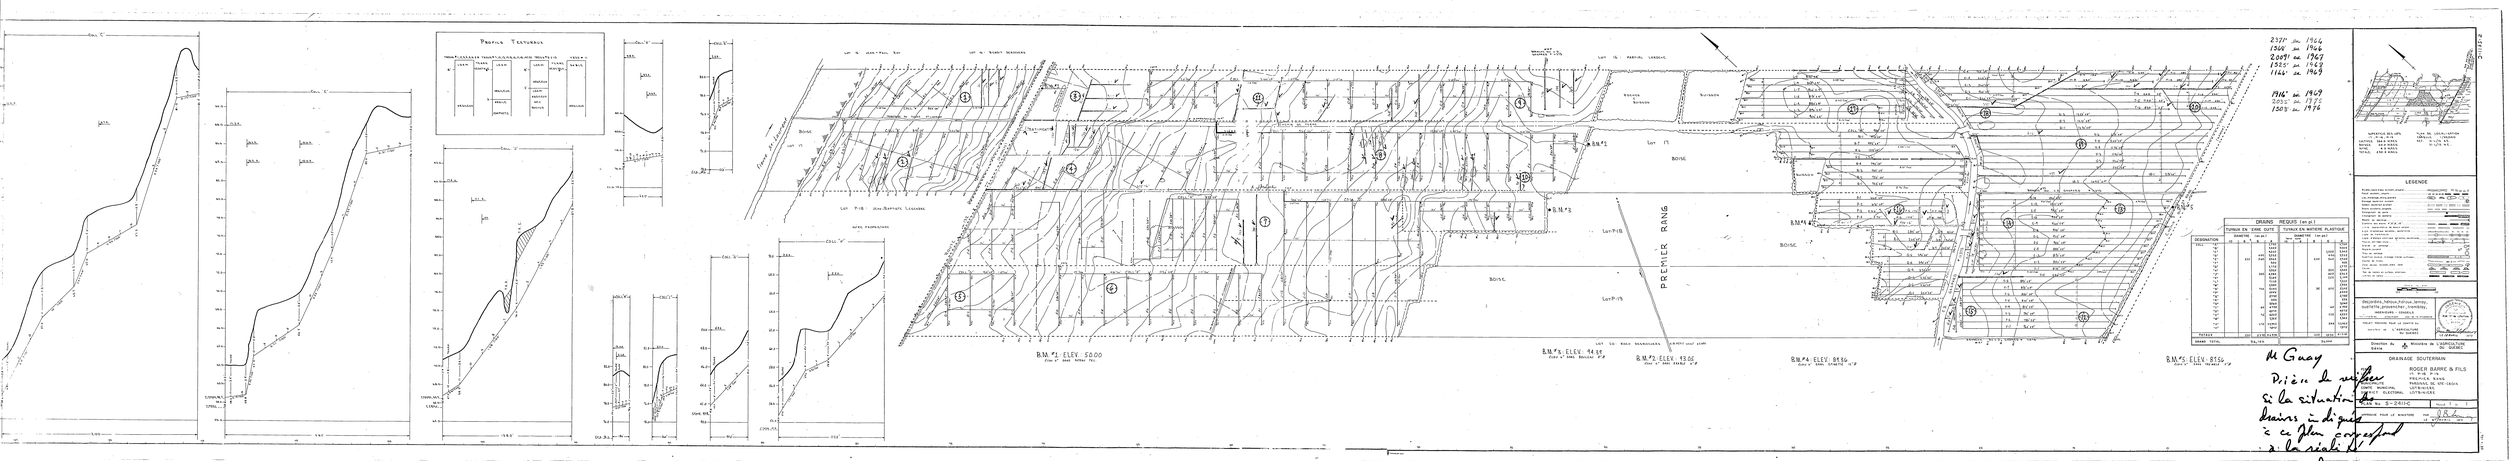
PREMIER RANG
B.M.#1 ELEV. 5000
B.M.#2 ELEV. 9.88
B.M.#3 ELEV. 9.06
B.M.#4 ELEV. 8.56
B.M.#5 ELEV. 8.56
2371' en 1966
1369' en 1966
2669' en 1967
1355' en 1969
1116' en 1969
1916' en 1969
2000' en 1972
1509' en 1976
LEGENDE
DRAINS REQUIS (en pi)
DRAINAGE SOUTERRAIN
ROGER BARRE & FILS
PLAN DU
PREMIER RANG
PARAISSE DE STE-CECILE
LOTBINIERE
LOTBINIERE
Ministère de l'Agriculture, des Pêcheries et de l'Alimentation du Québec
Direction du Génie
Ministère de l'Agriculture du Québec
Mr Guay
Prière de vérifier si la situation des drains indiquée à ce plan est conforme à la réalité
77-07-25
33102 BARRE ROGER